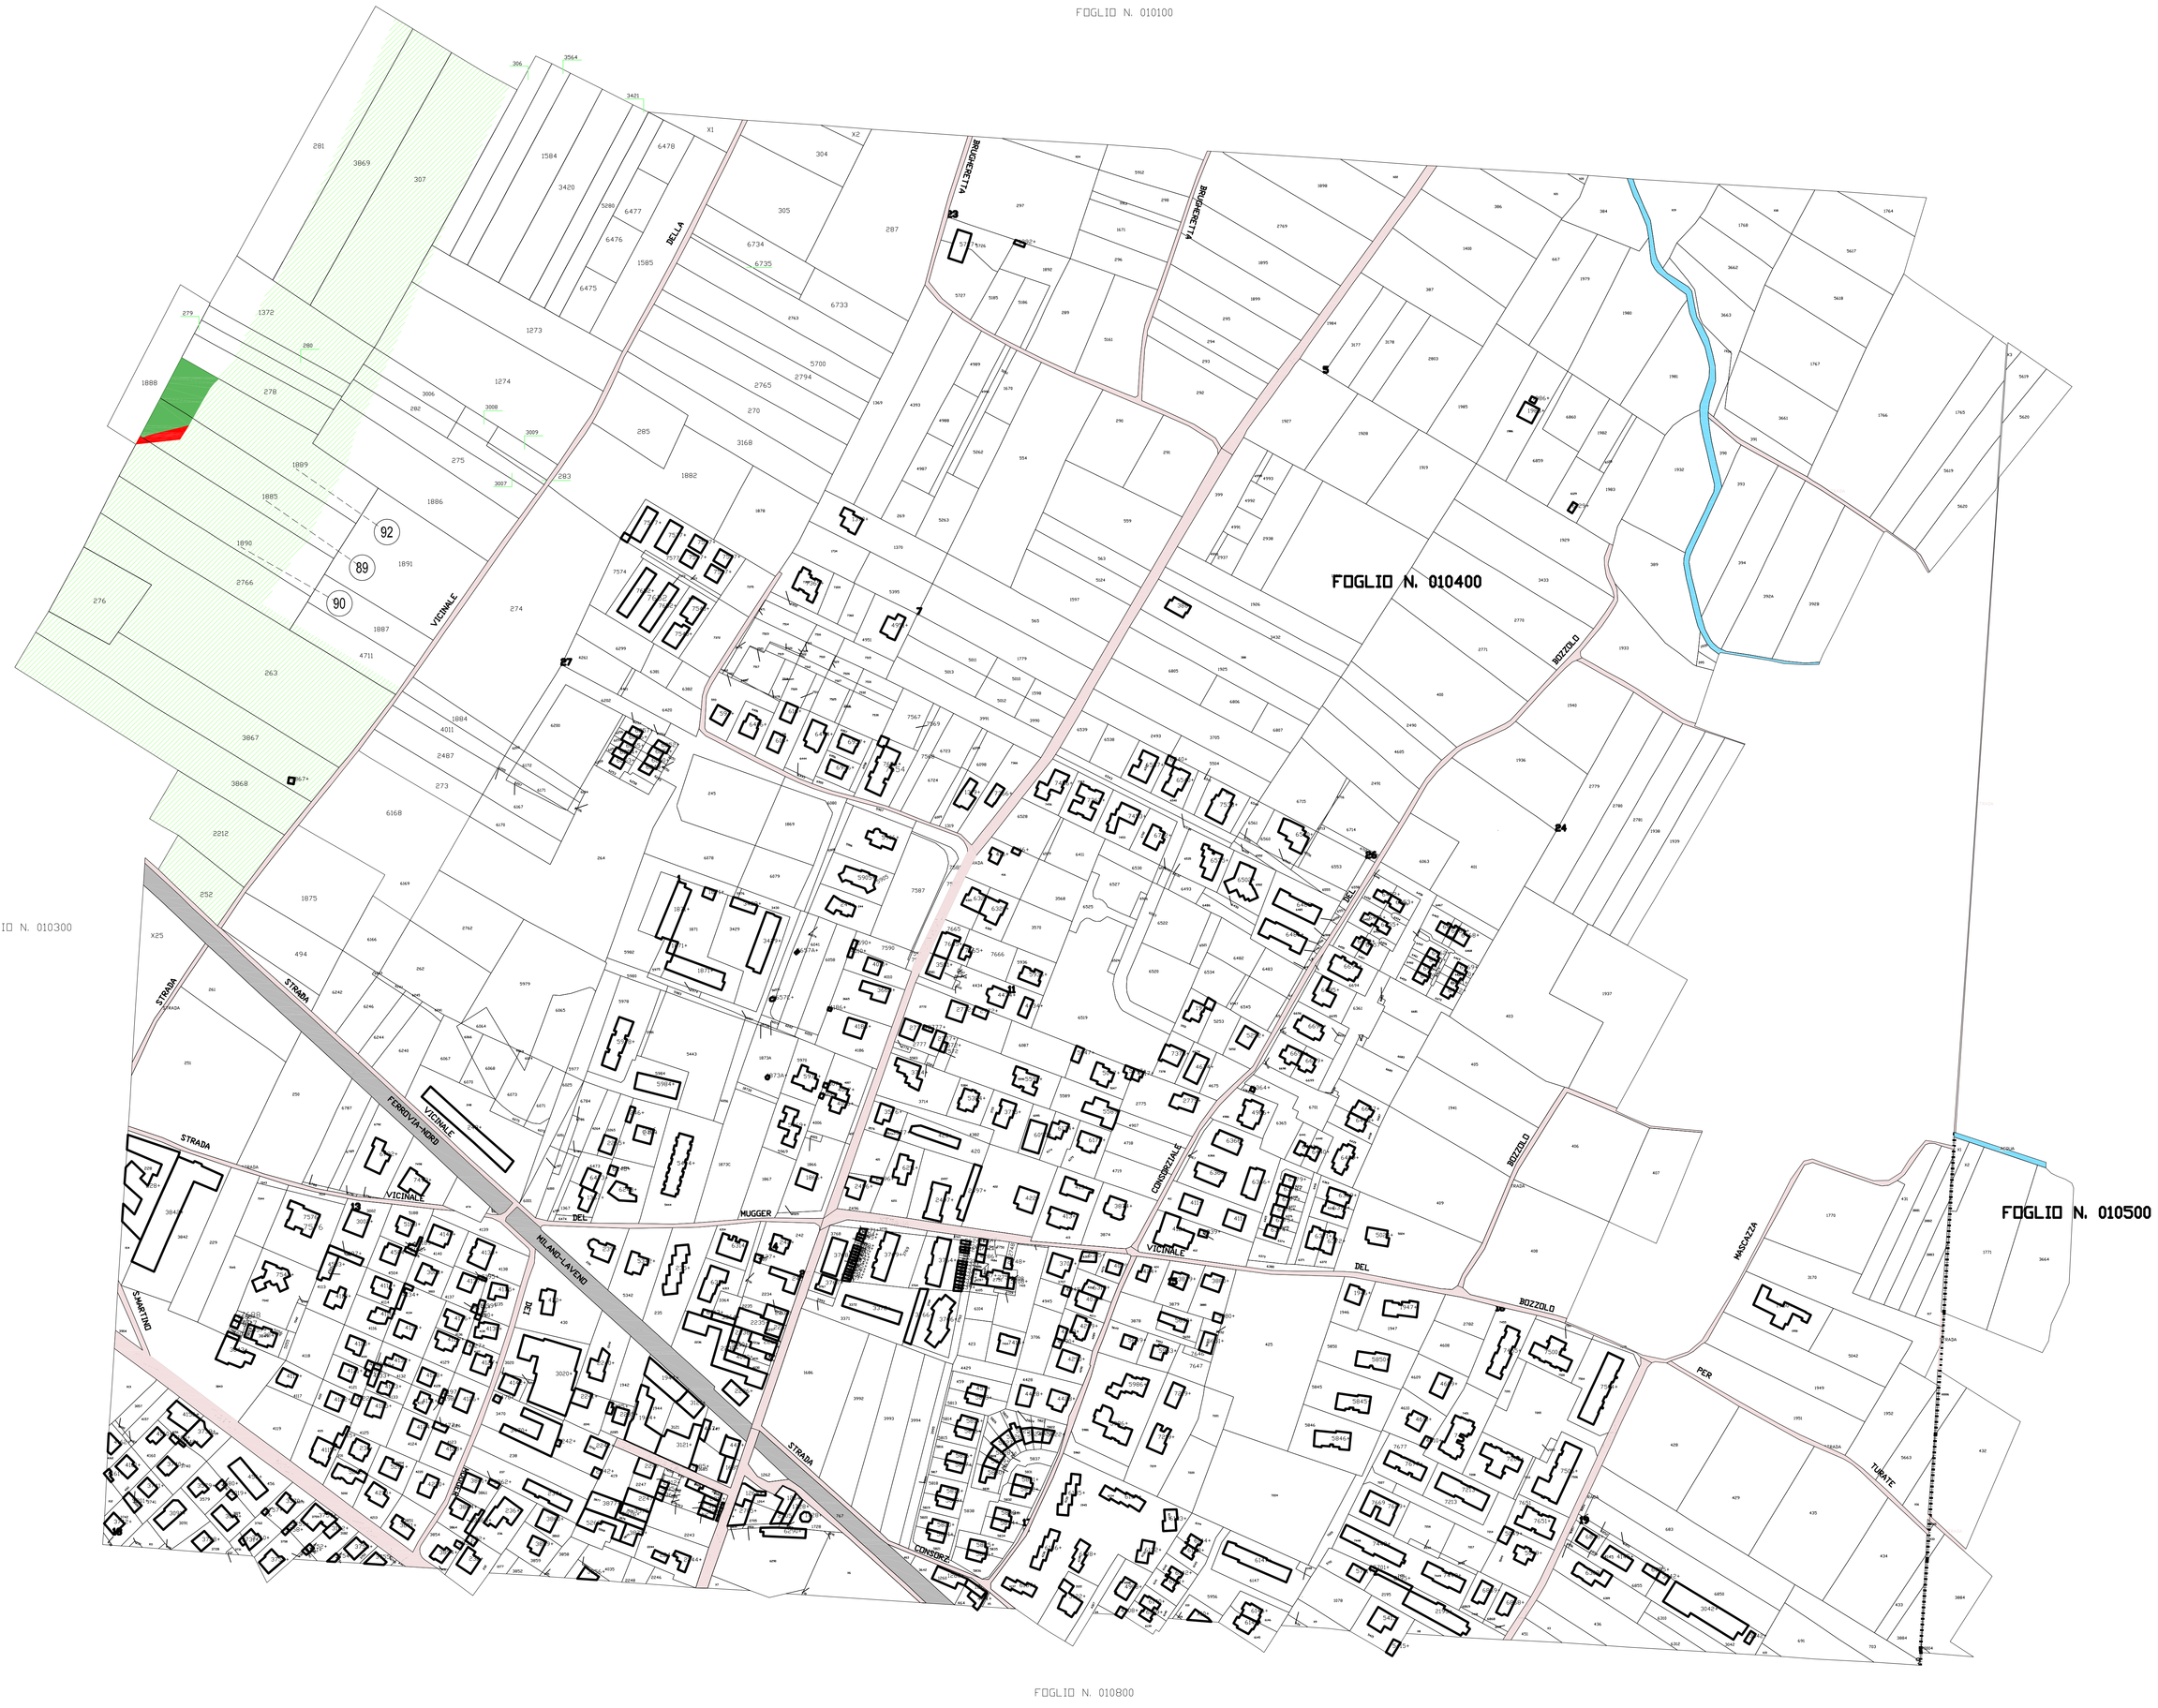

PROVINCIA DI VARESE

COMUNE DI CISLAGO

SCALA DI 1:2000

SIMBOLOGIA DI PIANO PARTICELLARE

GRUPPO	COLORE	DESCRIZIONE
ESISTENTE		STRADE PUBBLICHE
		FERROVIE
		CORSI D'ACQUA
ESPROPRI		SEDE AUTOSTRADA PEDEMONTANA LOMBARDA
		SUPERFICI DA ESPROPRIARE PER DEVIAZIONE DI CORSI D'ACQUA E PER RISOLUZIONE DI INTERFERENZE
		SUPERFICI DA ESPROPRIARE PER OPERE DI MITIGAZIONE E PER OPERE DI RIQUALIFICAZIONE
ALTRI TITOLI		FABBRICATI DA DEMOLIRE
		SUPERFICI DA ASSERVIRE
		SUPERFICI DA ASSERVIRE PER RISOLUZIONE INTERFERENZE
		SUPERFICI DA OCCUPARE TEMPORANEAMENTE (Art. 49 D.P.R. n° 327/2001)
		AREE PREVISTE NEL PIANO PARTICELLARE DEL PROGETTO DEFINITIVO APPROVATO CON DELIB. CIPE N.97 DEL 06/11/09

SIMBOLOGIA CATASTALE

Particella catastale | Viabilità interpoderale | Strada pubblica | Acqua pubblica | Fgsei s/o rs

Confine di Comune | Confine di Foglio catastale

QUADRO DI UNIONE DEI FOGLI CATASTALI

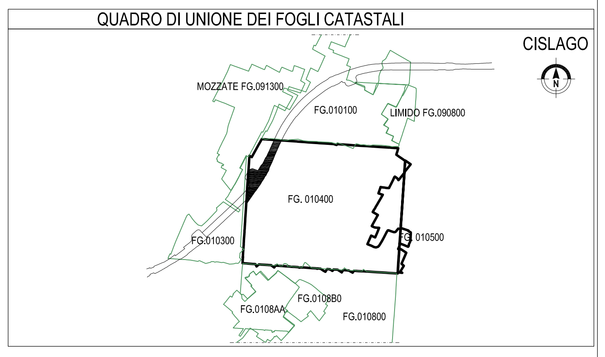

QUADRO DI UNIONE DELLA TRATTA A - ASSE PRINCIPALE

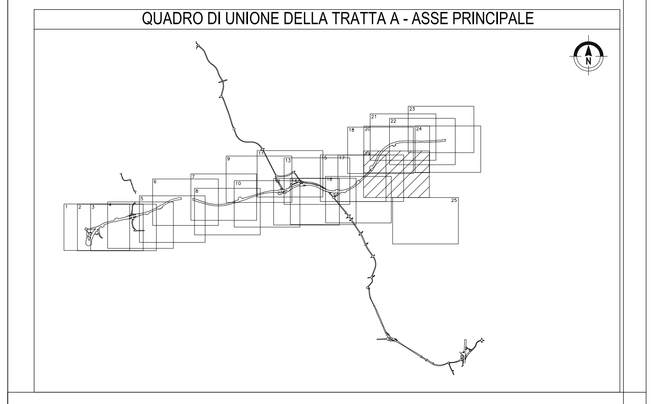

QUADRO DI UNIONE GENERALE

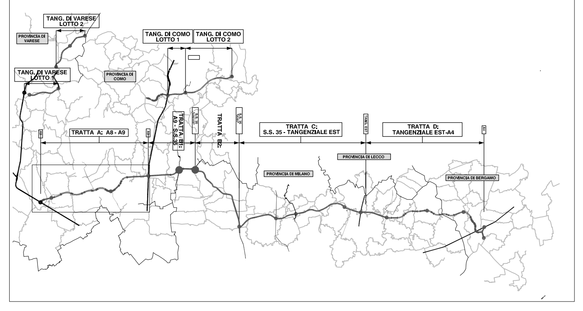

CONCESSIONE AUTOSTRADALI LOMBARDE

Autostrada Pedemontana Lombarda

COLLEGAMENTO AUTOSTRADALE

DALMINE-COMO-VARESE-VALICO DEL GAGGIOLO E OPERE AD ESSO CONNESSE

CODICE CUP: F19I99000170007

PROGETTO DEFINITIVO

TRATTA TA

ESPROPRI

ASSE PRINCIPALE

AGGIORNAMENTO PIANI PARTICELLARI D'ESPROPRIO ai sensi dell'art. 169 comma 6 D.lgs. 163/2006 - TAV. 19/A

IDENTIFICAZIONE ELABORATO

FASE PROGETTUALE	LIVELLO	TIPO ELAB.	CAPITOLO	SEZIONE	PARTE	TIPO ELABORATO	DISCIPLINA	PROGRESSIVO	REVISIONE
D	ES	TA	A00GE00	000	MP	043	A		

CODICE ELAB.: 000

CONTRAENTE GENERALE

Pedemontana S.C.p.A.

Responsabile Servizi Tecnici: Dott. Ing. Rossana Paravicini

A.T.I.: PATRIZIA S.p.A. - SACYR S.A. - IMPRESA PIZZAROTTI C. S.p.A. - T.E.C. S.r.l.

IL PROGETTISTA

Raggruppamento Temporaneo di Professionisti (Ex4ID): TODINI S.p.A. - ERM S.p.A. - PROGEO S.p.A. - GPTA S.p.A. - PROGENESI S.r.l.

Responsabile di progetto ed integrazione dei lavori per prestazioni: Dott. Ing. Maurizio Racozzola

DATA	DESCRIZIONE	REV
DEC. 2010	EMISSIONE	A

ELABORAZIONE PROGETTUALE

Il Direttore Tecnico: Dott. Ing. Maurizio Racozzola

REDATTO: Ing. A. Gilardi | CONTROLLATO: Ing. M. Gilardi | APPROVATO: Ing. E. Carrera

CONCEDENTE

CONCESSIONE AUTOSTRADALI LOMBARDE

CONCESSIONARIO

Autostrade Pedemontane Lombarde: Direttore Tecnico Dott. Ing. Giuliano Lorenzi; Responsabile Ufficio Progettazione Dott. Ing. Andrea Mangiardi

VERIFICA E VALIDAZIONE

IFI ACCONCITTEC S.p.A.

Dott. Ing. Luca Ferrari

CONTECO S.p.A.

Il presente documento non potrà essere copiato, riprodotto o altrimenti pubblicato in tutto o in parte senza il consenso scritto di Autostrada Pedemontana Lombarda S. p. A.. Ogni utilizzo non autorizzato sarà perseguito a norma di legge.
This document may not be copied, reproduced or published either in part or entirely without the written permission of Autostrada Pedemontana Lombarda S. p. A.. Unauthorised use will be prosecuted by law.