
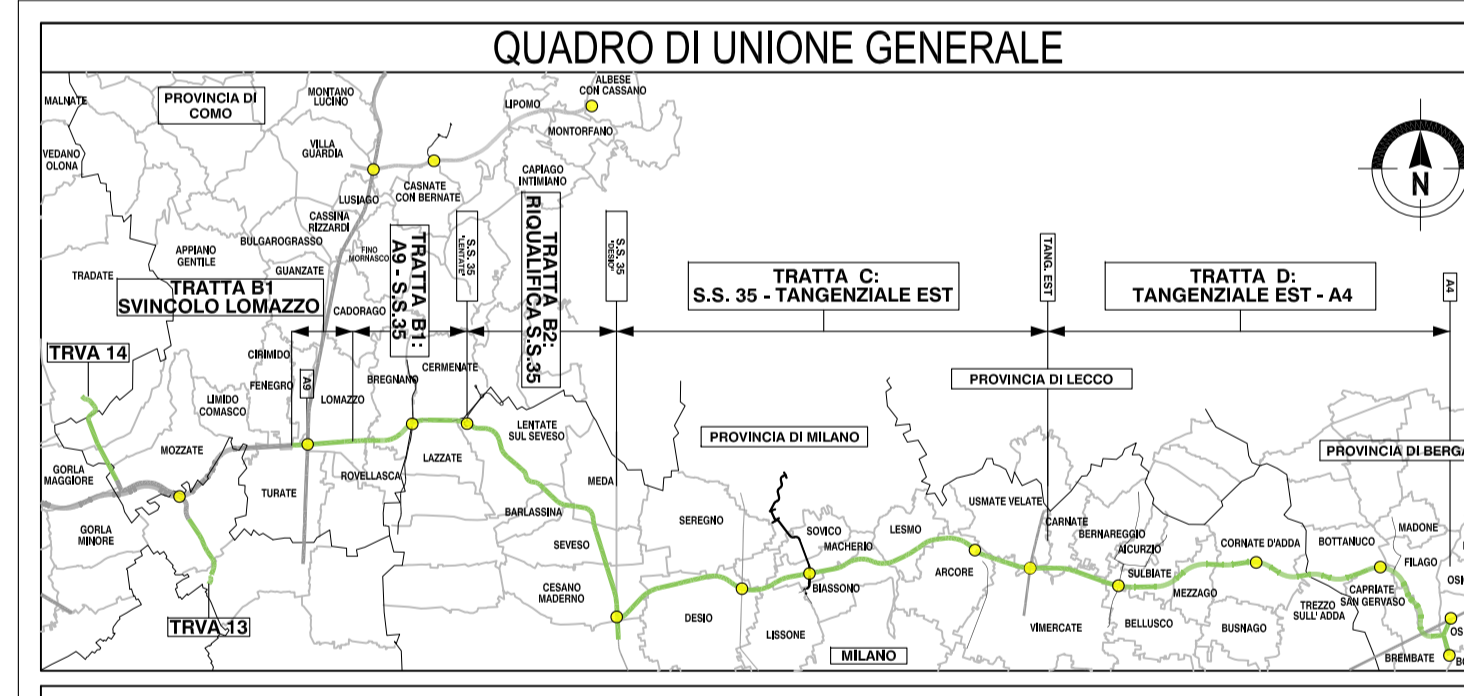
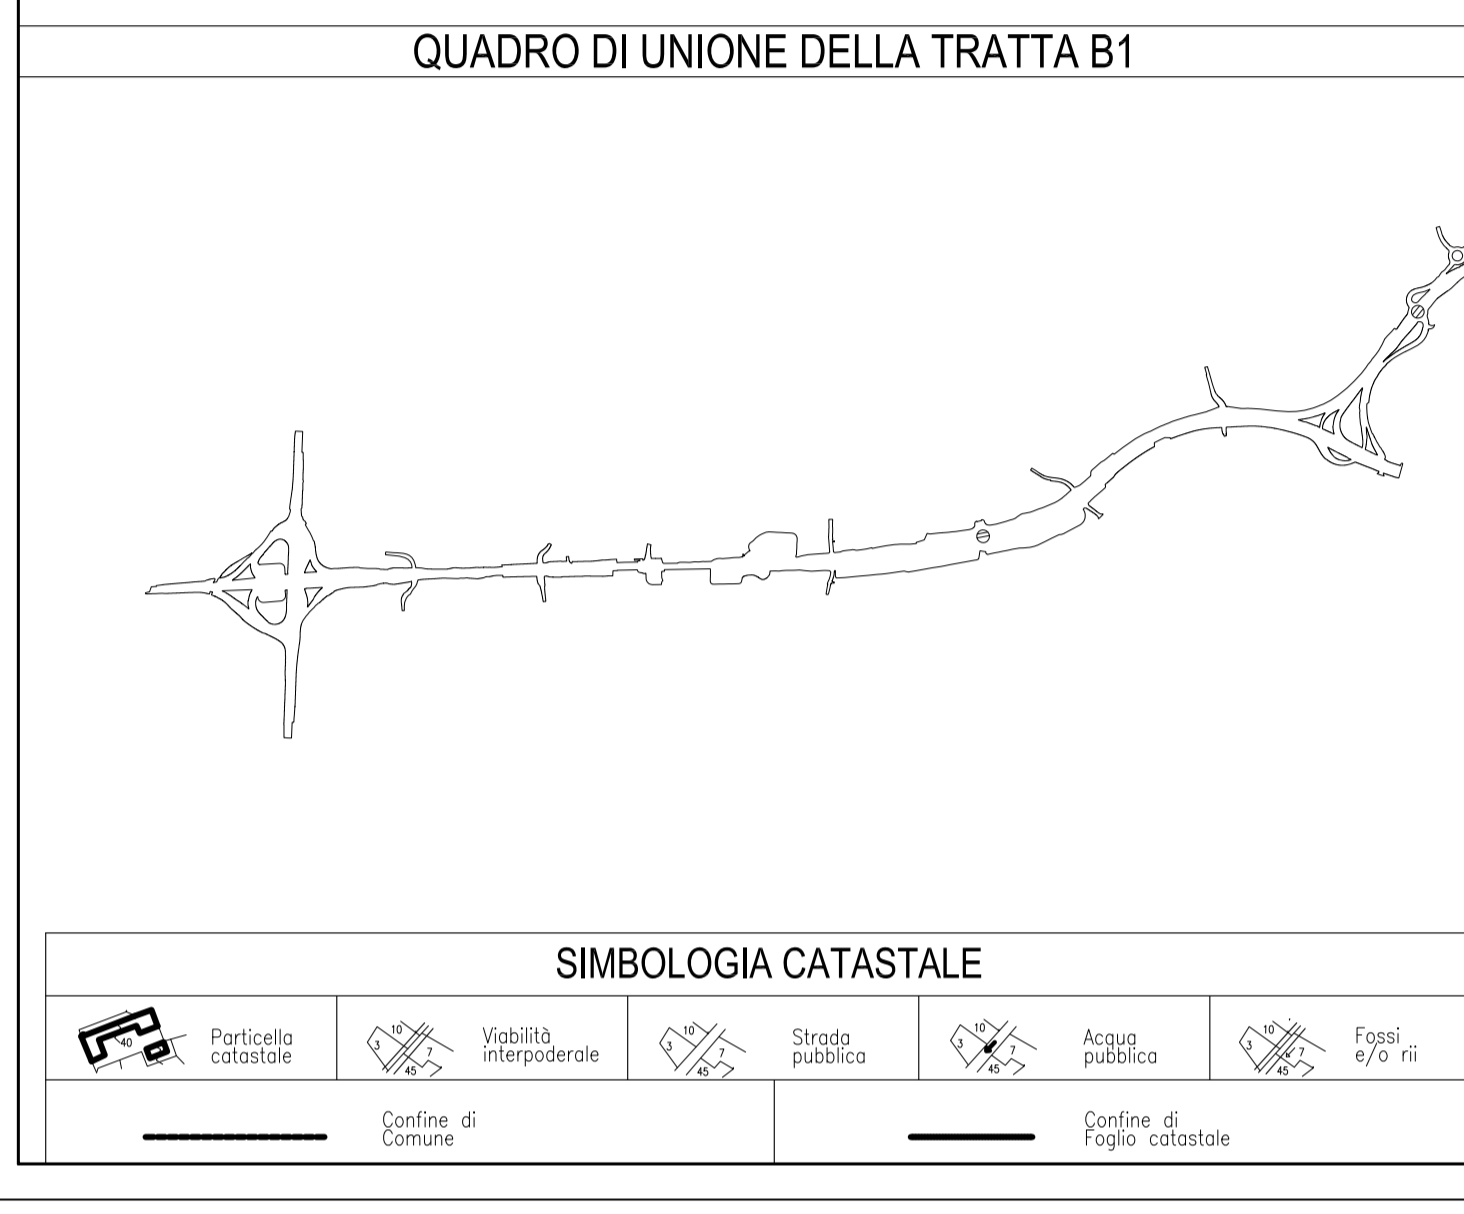


TURATE

GRUPPO	COLORE	DESCRIZIONE
ESISTENTE		STRADE PUBBLICHE
		FERROVIE
		CORSI D'ACQUA
ESPROPRI		SEDE AUTOSTRADA PEDEMONTANA LOMBARDA
		SUPERFICI DA ESPROPRIARE PER DEVIAZIONE DI CORSI D'ACQUA E PER RISOLUZIONE DI INTERFERENZE
		SUPERFICI DA ESPROPRIARE PER OPERE DI MITIGAZIONE E PER OPERE DI RIQUALIFICAZIONE
ALTRI TITOLI		FABBRICATI DA DEMOLIRE
		SUPERFICI DA ASSERVIRE
		SUPERFICI DA ASSERVIRE PER RISOLUZIONE INTERFERENZE
		SUPERFICI DA OCCUPARE TEMPORANEAMENTE (Art. 49 D.P.R. n° 327/2001)
		Aree dichiarate di Pubblica Utilità (2009)
		Aree dichiarate di Pubblica Utilità del P.D. revisionato (2010)
		AREE IN ESPROPRIO ASP1
	AREE IN ASSERVIMENTO PER PASSO ASP1	

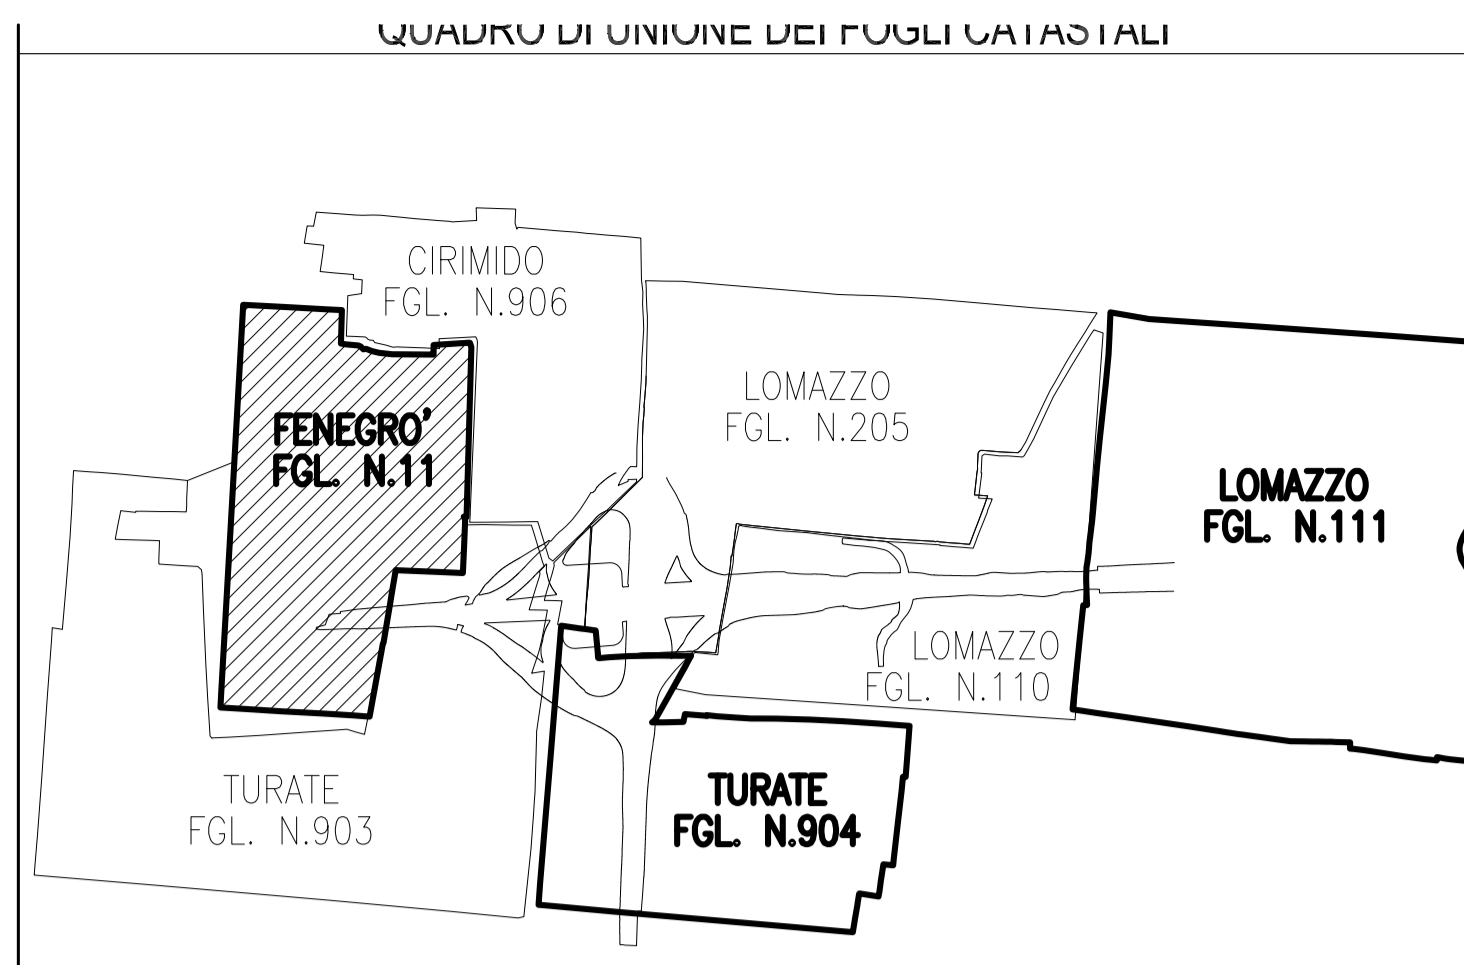

CONCESSIONI AUTOSTRADALI LOMBARDE Autorizzata Pedemontana Lombardia

COLLEGAMENTO AUTOSTRADALE DALMINE - COMO - VARESE - VALICO DEL GAGGIOLO E OPERE AD ESSO CONNESSE
CODICE C.U.P. F11B06000270007

TRATTE B1, B2, C, D, TRVA13+14, GREENWAY

PROGETTO ESECUTIVO
TRATTA B1 - SVINCOLO DI LOMAZZO (da Pk - 0+850 a Pk +1+800)
ESPROPRI
ASSE PRINCIPALE
PIANI PARTICELLARI DI ESPROPRIO - Comune di Feneagro

IDENTIFICAZIONE ELABORATO				IMPRESA			
CODICE PROGETTO: F01017B				RAGGRUPPAMENTO TEMPORANEO IMPRESE:			
WBS				Mandatario	Mandante	Mandante	Mandante cooptata
STRABAG A.G.				GLF Grandi Lavori Fincosit S.p.A.	Impresa costruzioni Giuseppe Malturo S.p.A.	STRABAG S.p.A.	

FASE PROGETTUALE	LOTTO	ZONA	OPERA	AMBITO	TIPO ELABORATO	PROGRESSIVO	REVISIONE
1	0	A01	GE000	0	ES	EP	001 A.05

Scala: 1:2000

DATA	DESCRIZIONE	REV
Giugno 2012	Emissione	A
Agosto 2012	Revisione per istruttoria	A.01
Settembre 2012	Revisione per istruttoria	A.02
11 Ottobre 2012	Intervento Consorzio n.01 ed AP. 06/19/12	A.03
Novembre 2012	Intervento Consorzio n.01 ed AP. 06/19/12	A.04
Gennaio 2013	Revisione Consorzio ed AP. 06/19/12	A.05

IL PROGETTISTA			
RAGGRUPPAMENTO TEMPORANEO PROGETTISTI:			
Mandatario	Mandante	Mandante	Mandante
URS	3TI PROGETTI	ZOLLET	G.P.
Infrastructure & Environment UK	ITALIA Ingegneria Integrata S.p.A.	Ingegneria	Arch. Salvatore Vermiglio

CONCEDENTE
CONCESSIONI AUTOSTRADALI LOMBARDE

CONCESSIONARIO
Autorizzata Pedemontana Lombardia
Direttore Tecnico: Ing. Gabriele Lorenzini
Referente Tecnico: Massimo Gil

VERIFICA E VALIDAZIONE
Rina Check S.r.l. Contacco S.p.a. mandataria
No Gap Control S.r.l.

ELABORAZIONE PROGETTUALE
PROGETTISTA:
3TI PROGETTI ITALIA S.p.A.
DIRETTORE TECNICO:
Ing. Alberto Cecchini
Redatto: Magnolia

Responsabile integrazione Prestazioni Specialistiche:
Ing. Alberto Cecchini

Coordinatore della sicurezza in fase di Progettazione:
Arch. Salvatore Vermiglio

Verificato: Castell
Approvato: Cecchini