
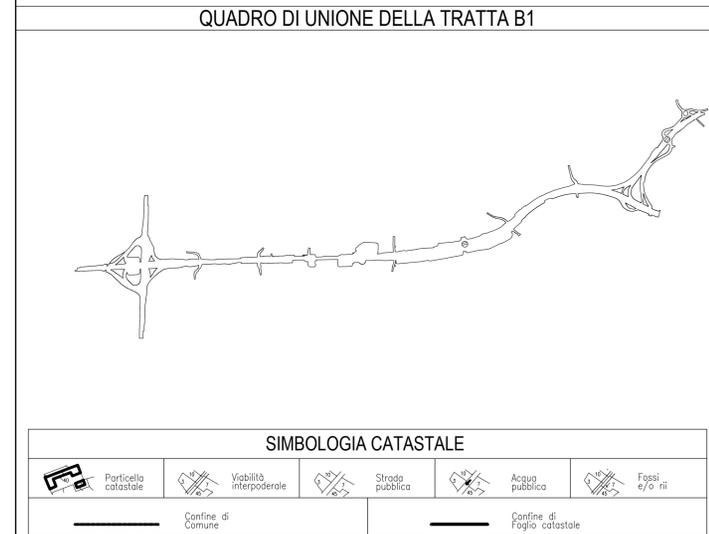


FOGLIO 904

SIMBOLOGIA DI PIANO PARTICELLARE		
GRUPPO	COLORE	DESCRIZIONE
ESISTENZE		STRADE PUBBLICHE
		FERROVIE
		CORSI D'ACQUA
ESPROPRI		SEDE AUTOSTRADA PEDEMONTANA LOMBARDA
		SUPERFICI DA ESPROPRIARE PER DEVIAZIONE DI CORSI D'ACQUA E PER RISOLUZIONE DI INTERFERENZE
		SUPERFICI DA ESPROPRIARE PER OPERE DI MITIGAZIONE E PER OPERE DI RIQUALIFICAZIONE
ALTRI TITOLI		FABBRICATI DA DEMOLIRE
		SUPERFICI DA ASSERVIRE
		SUPERFICI DA ASSERVIRE PER RISOLUZIONE INTERFERENZE
		SUPERFICI DA OCCUPARE TEMPORANEAMENTE (Art. 49 D.P.R. n° 327/2001)
		AREE DICHIARATE DI PUBBLICA UTILITA' (2009)
		AREE DICHIARATE DI PUBBLICA UTILITA' DEL PD REVISIONATO (2010)
		AREE IN ESPROPRIO ASP1
		AREE IN ASSERVIMENTO PER PASSO ASP1

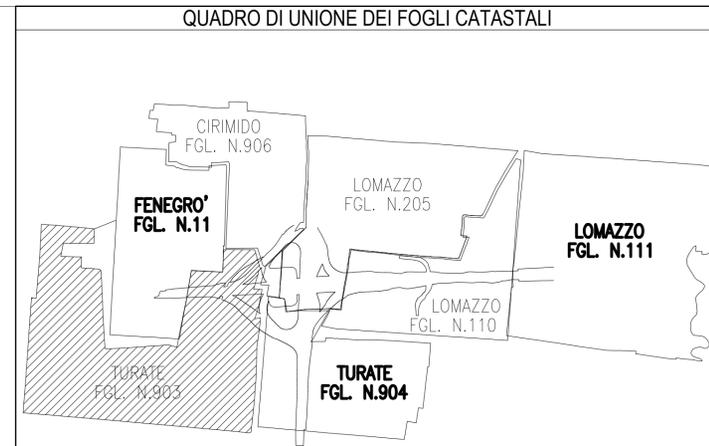

COLLEGAMENTO AUTOSTRADALE DALMINE - COMO - VARESE - VALICO DEL GAGGIOLO E OPERE AD ESSO CONNESSE
 CODICE C.U.P. F11B0600270007

TRATTE B1, B2, C, D, TRVA13+14, GREENWAY
PROGETTO ESECUTIVO
TRATTA B1 - SVINCOLO DI LOMAZZO (da Pk - 0+850 a Pk +1+800)
 ESPROPRI
 ASSE PRINCIPALE
 PIANI PARTICELLARI DI ESPROPRIO - Comune di Turate - Tav. 1/3

FASE PROGETTUALE	LOTTO	ZONA	OPERA	TRATTO D'OPERA	AMBITO	TIPICELABORATO	PROGRESSIVO	REVISIONE
0	A01	GE000	0	ES	EP	003	A.06	

Scala: 1:2000

CONCEDENTE
 CONCESSIONI AUTOSTRADALI LOMBARDE

CONCESSIONARIO
 Autostrada Pademontana Lombarda
 Direttore Tecnico: Ing. Giuliano Lorenzi
 Referente Tecnico: Massimo Gilì

VERIFICA E VALIDAZIONE
 Rina Check S.r.l. Contacca S.p.a. mandataria
 No Gap Controls S.r.l.

IMPRESA
RAGGRUPPAMENTO TEMPORANEO IMPRESE:
 Mandataria: STRABAG A.G.
 Mandante: GLF Grandi Lavori Fincobest S.p.A.
 Mandante: Impresa costruzioni Giuseppe Malturo S.p.A.
 Mandante coopta: STRABAG S.p.A.

STRABAG **CONTRALAVORANTI** **MALTAURO** **STRABAG**

IL PROGETTISTA
RAGGRUPPAMENTO TEMPORANEO PROGETTISTI:
 Mandataria: URS
 Mandante: 3TI PROGETTI Infrastrutture & Environment UK
 Mandante: ZOLLET Ingegneria S.r.l.
 Mandante: G.P. Ing. Salvatore Vermiglio
 Mandante: Arch. Salvo Soc. Coop. Vermiglio

ELABORAZIONE PROGETTUALE
PROGETTISTA:
 3TI PROGETTI ITALIA S.p.A.
DIRETTORE TECNICO:
 Ing. Alberto Cecchini
 Redatto: Magrola
 Verificato: Castelli
 Approvato: Cecchini

CONCESSIONI AUTOSTRADALI LOMBARDE
 Responsabile Integrazione Prestazioni Specialistiche: Arch. Salvatore Vermiglio
 Coordinatore della sicurezza in fase di Progettazione: Arch. Salvatore Vermiglio

VERIFICHE E VALIDAZIONI
 Ing. Alberto Cecchini
 15/158