

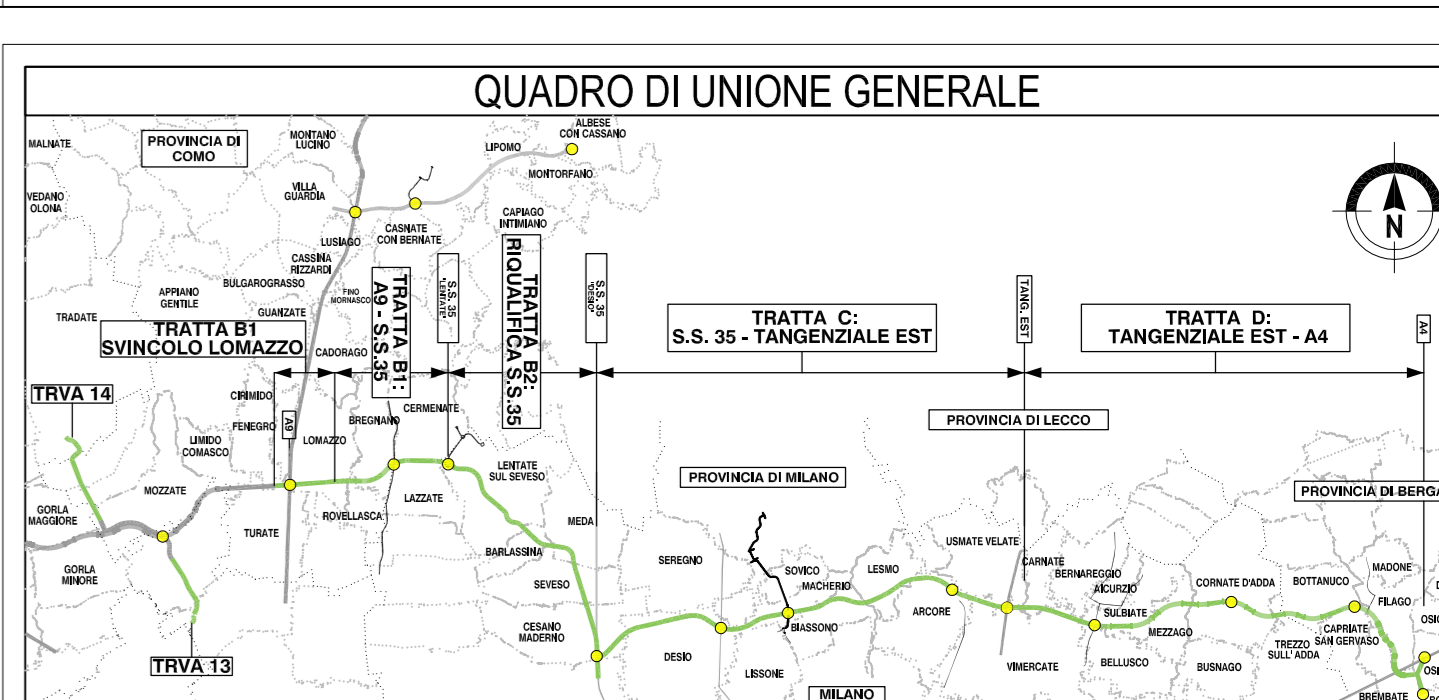


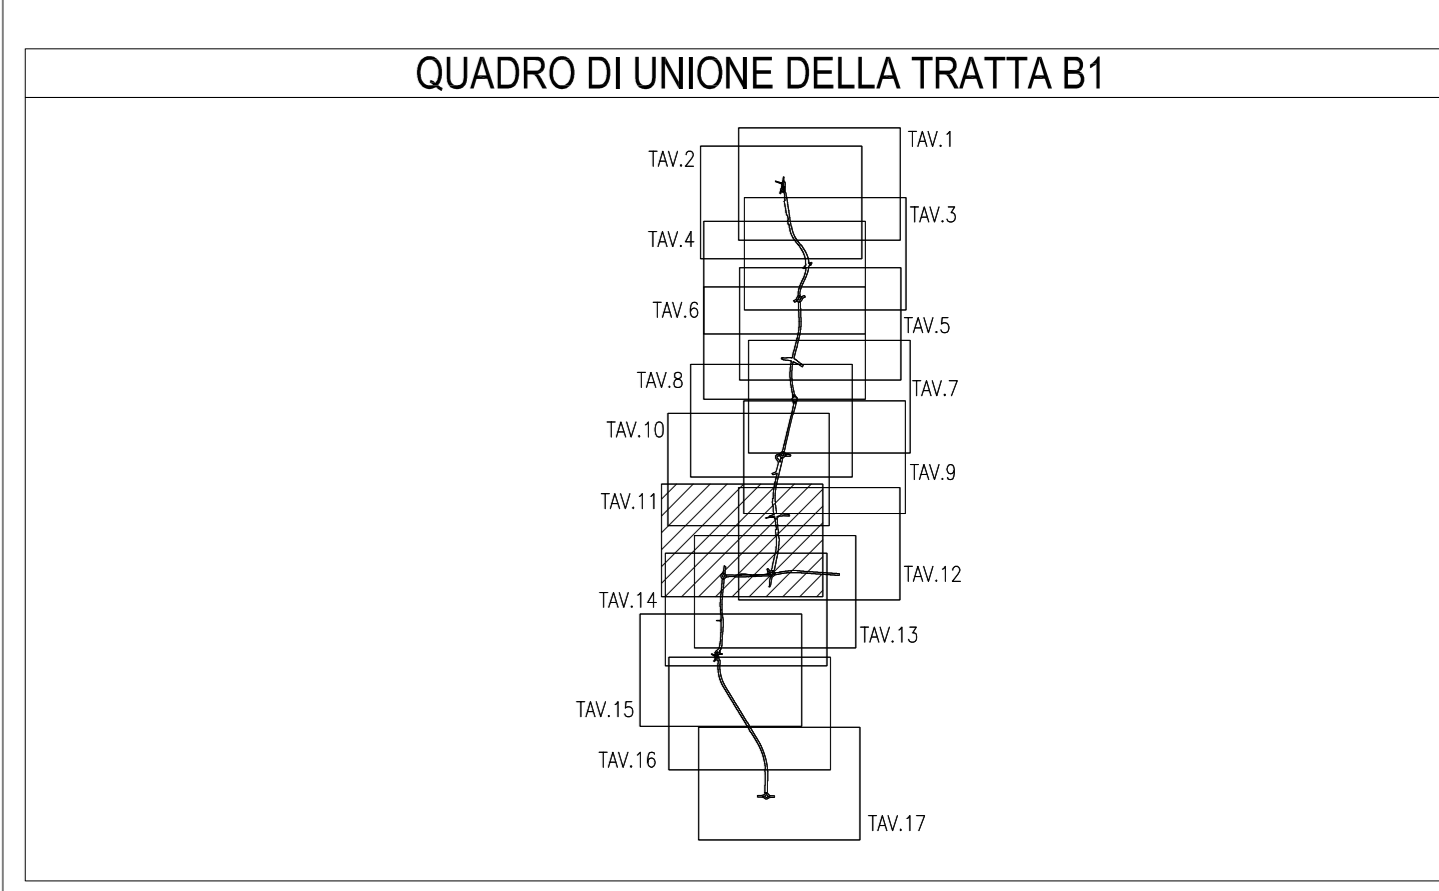

SIMBOLOGIA DI PIANO PARTICELLARE		
GRUPPO	COLORE	DESCRIZIONE
ESISTENTE		STRADE PUBBLICHE
		FERROVIE
		CORSI D'ACQUA
ESPRESSO		OPERA CONNESSA TRC011
		SUPERFICI DA ESPROPRIARE PER DEVIAZIONE DI CORSI D'ACQUA E PER RISOLUZIONE DI INTERFERENZE
		SUPERFICI DA ESPROPRIARE PER OPERE DI MITIGAZIONE E PER OPERE DI RIQUALIFICAZIONE
ALTRI TITOLI		FABBRICATI DA DEMOLIRE
		SUPERFICI DA ASSERVIRE
		SUPERFICI DA ASSERVIRE PER RISOLUZIONE INTERFERENZE
		SUPERFICI DA OCCUPARE TEMPORANEAMENTE (Art. 49 D.P.R. n° 327/2001)
		AREE PREVISTE NEL PIANO PARTICELLARE DEL PROGETTO DEFINITIVO APPROVATO CON DELIB. C.I.P.E. N.97 DEL 06/11/09
	AREE DICHIARATE DI PUBBLICA UTILITA' DEL P.D. REVISIONATO (2010)	

SIMBOLOGIA CATASTALE					
	Particello catastale		Vantaggio intercomunale		Strada pubblica
	Confine di Comune		Confine di Provincia		Confine di Foglio catastale

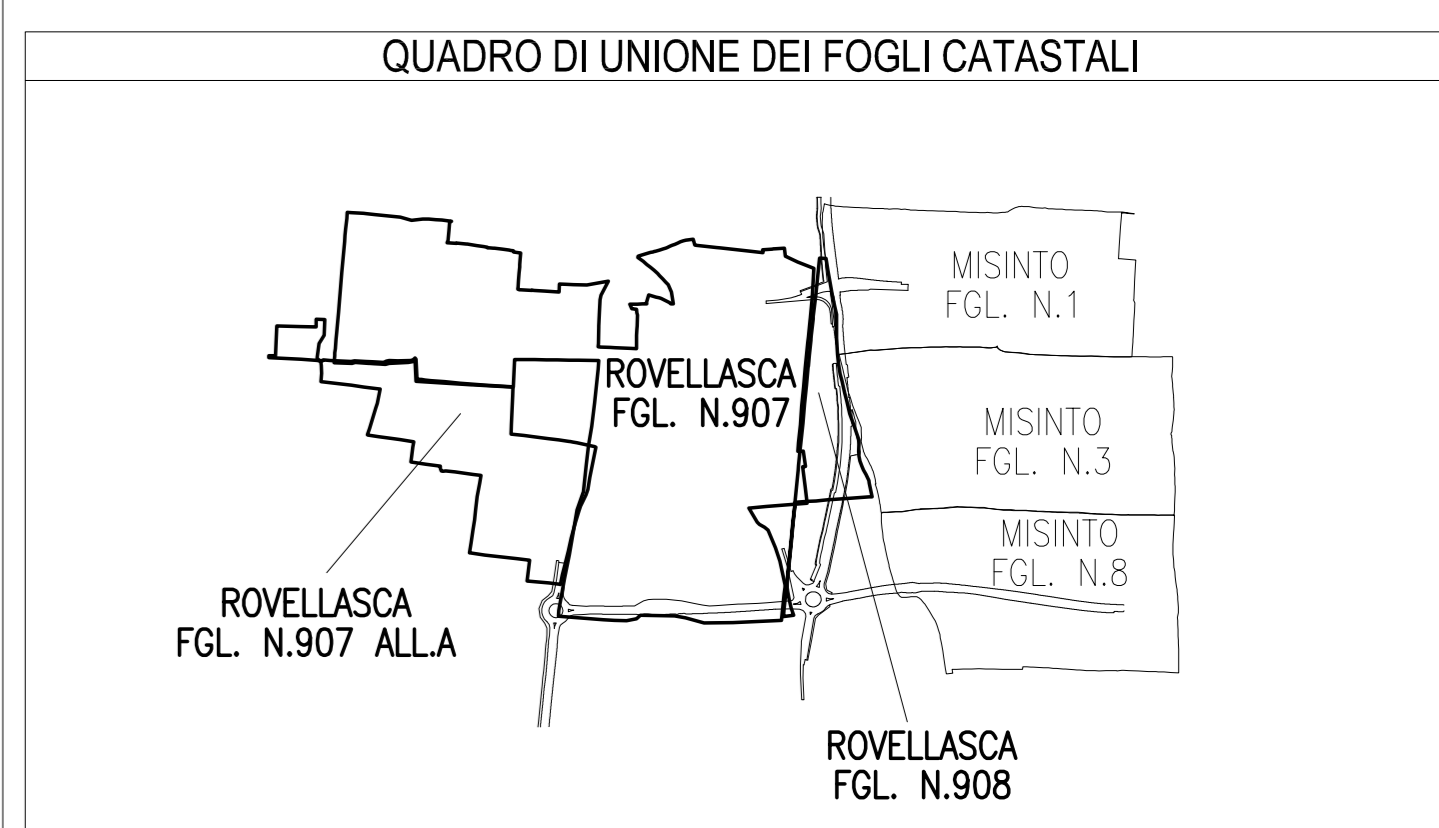

COLLEGAMENTO AUTOSTRADALE DALMINE - COMO - VARESE - VALICO DEL GAGGIOLO E OPERE AD ESSO CONNESSE
TRATTE B1, B2, C, D, TRV13+14, GREENWAY
PROGETTO ESECUTIVO
TRATTA B1

ESPROPRI
 OPERA CONNESSA TRC011 - COMUNE DI ROVELLASCA (CO)
 INTEGRAZIONE DEL PIANO PARTICELLARE DI ESPROPRIO - TAV. 11 / B

IDENTIFICAZIONE ELABORATO CODICE PROGETTO: 4010176	IMPRESA RAGGRUPPAMENTO TEMPORANEO IMPRESE: Mentore STRABAG S.p.A., Mentore GLF, Mentore Impresa Contrattuali STRABAG S.p.A., Mentore Grandi Lavori Pricordi S.p.A., Mentore Giuseppe Malturo S.p.A.
FASE PROGETTUALE 1. LAVORI PRELIMINARI 2. PROGETTO PRELIMINARE 3. PROGETTO DEFINITIVO 4. PROGETTO ESECUTIVO	PROGETTISTI RAGGRUPPAMENTO TEMPORANEO PROGETTISTI: Mentore URS, Mentore 3TI PROGETTI ITALIA S.p.A., Mentore ZOLLET G.S.P., Mentore Arch. Coopromat, Mentore Ing. Salvatore Vermiglio, Mentore Ing. Salvatore Vermiglio
CONCEDENTE CONCESSIONE AUTOSTRADALE COMETA	ELABORAZIONE PROGETTUALE PROGETTISTA: 3TI PROGETTI ITALIA S.p.A. DIRETTORE TECNICO: Ing. Alberto Cecchi Redattore: Caprati
CONCSSIONARIO Assessorato: Dott.ora Tarcis; Responsabili: Ing. Stefano Lorenzi, Roberto Tarcis, Ing. Roberto Di	VERIFICA E VALIDAZIONE Rifer. Check S.r.l., Controllo S.p.A. incaricato, N°/Gap Controllo S.r.l.

PROVINCIA DI COMO
 COMUNE DI ROVELLASCA
 SCALA DI 1:2000