

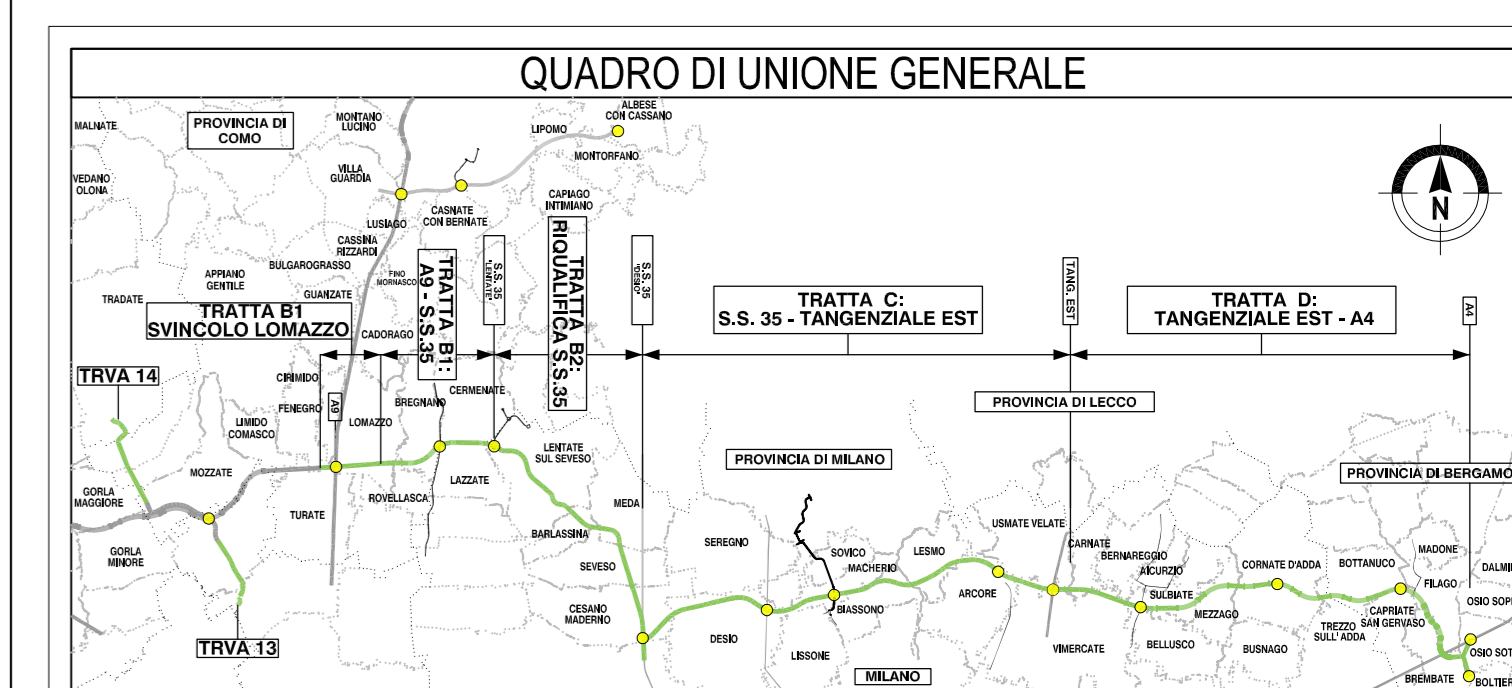


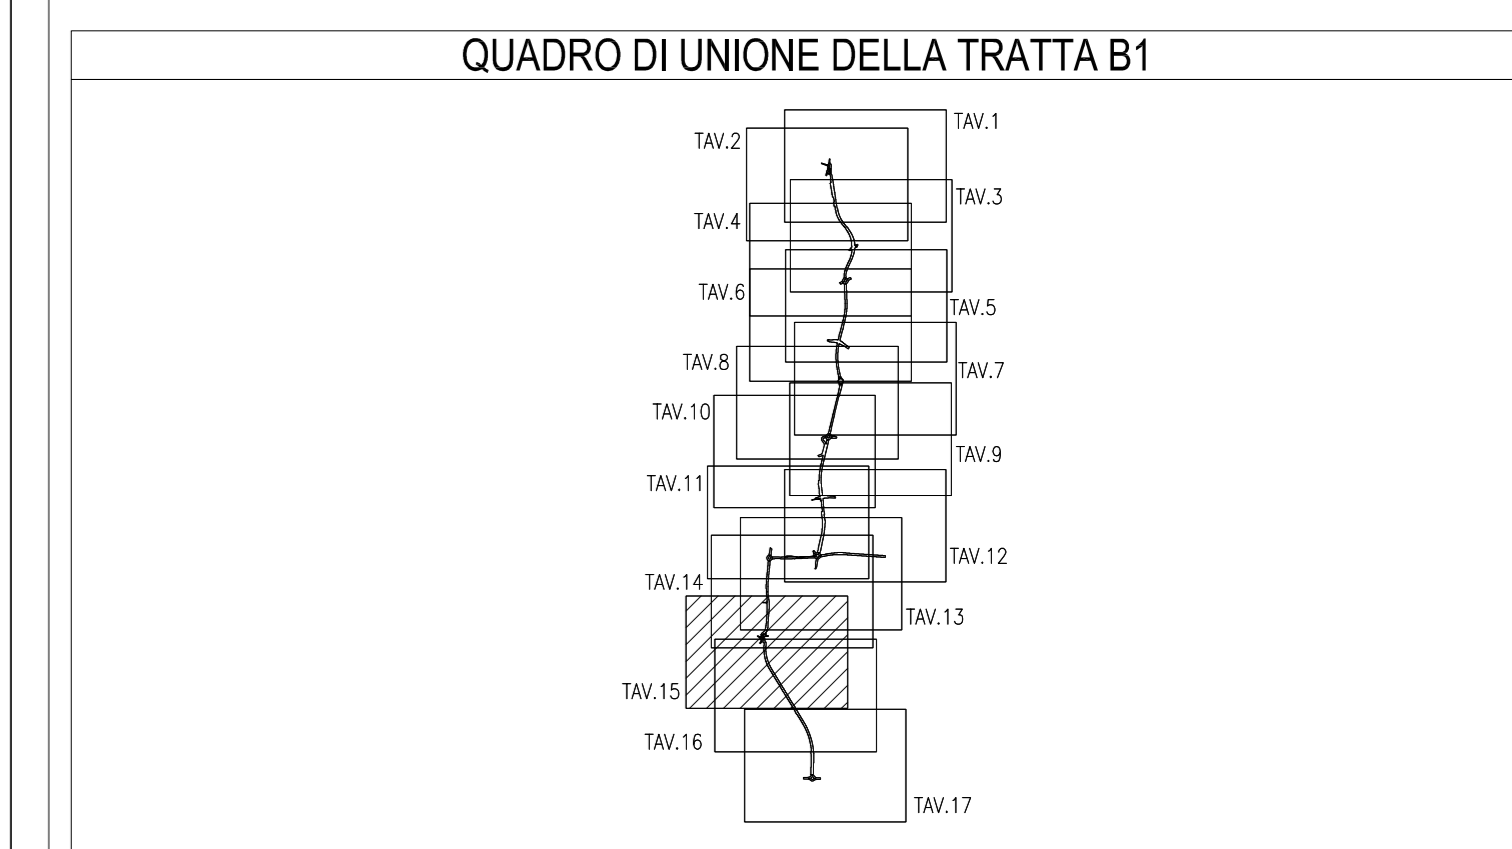

GRUPPO	SIMBOLOGIA DI PIANO PARTICELLARE	
	COLORE	DESCRIZIONE
ESISTENTE	[Pink Box]	STRADE PUBBLICHE
	[Grey Box]	FERROVIE
	[Blue Box]	CORSI D'ACQUA
ESPROPRI	[Red Box]	OPERA CONNESSA TRC011
	[Yellow Box]	SUPERFICI DA ESPROPRARE PER DEVAZIONE DI CORSI D'ACQUA E PER RISOLUZIONE DI INTERFERENZE
	[Green Box]	SUPERFICI DA ESPROPRARE PER OPERE DI MITIGAZIONE E PER OPERE DI RIQUALIFICAZIONE
ALTRI TITOLI	[Diagonal Lines Box]	FABBRICATI DA DEMOLIRE
	[Brown Box]	SUPERFICI DA ASSERVIRE
	[Purple Box]	SUPERFICI DA ASSERVIRE PER RISOLUZIONE INTERFERENZE
	[Orange Box]	SUPERFICI DA OCCUPARE TEMPORANEAMENTE (Art. 49 D.P.R. n° 327/2001)
	[Light Green Box]	AREE PREVISTE NEL PIANO PARTICELLARE DEL PROGETTO DEFINITIVO APPROVATO CON DELIB. C.I.F.E. N.97 DEL 06/11/09
	[Dark Green Box]	AREE DICHIARATE DI PUBBLICA UTILITA' DEL P.D. REVISIONATO (2010)

SIMBOLOGIA CATASTALE					
[Diagonal Lines Icon]	Particello catastale	[Diagonal Lines Icon]	Vanità intercomunale	[Diagonal Lines Icon]	Stadio pubblico
[Dashed Line Icon]	Confine di Comune	[Dashed Line Icon]	Confine di Foglio catastale	[Diagonal Lines Icon]	Acqua pubblica
[Dashed Line Icon]		[Diagonal Lines Icon]		[Diagonal Lines Icon]	Foresti n° 1/10

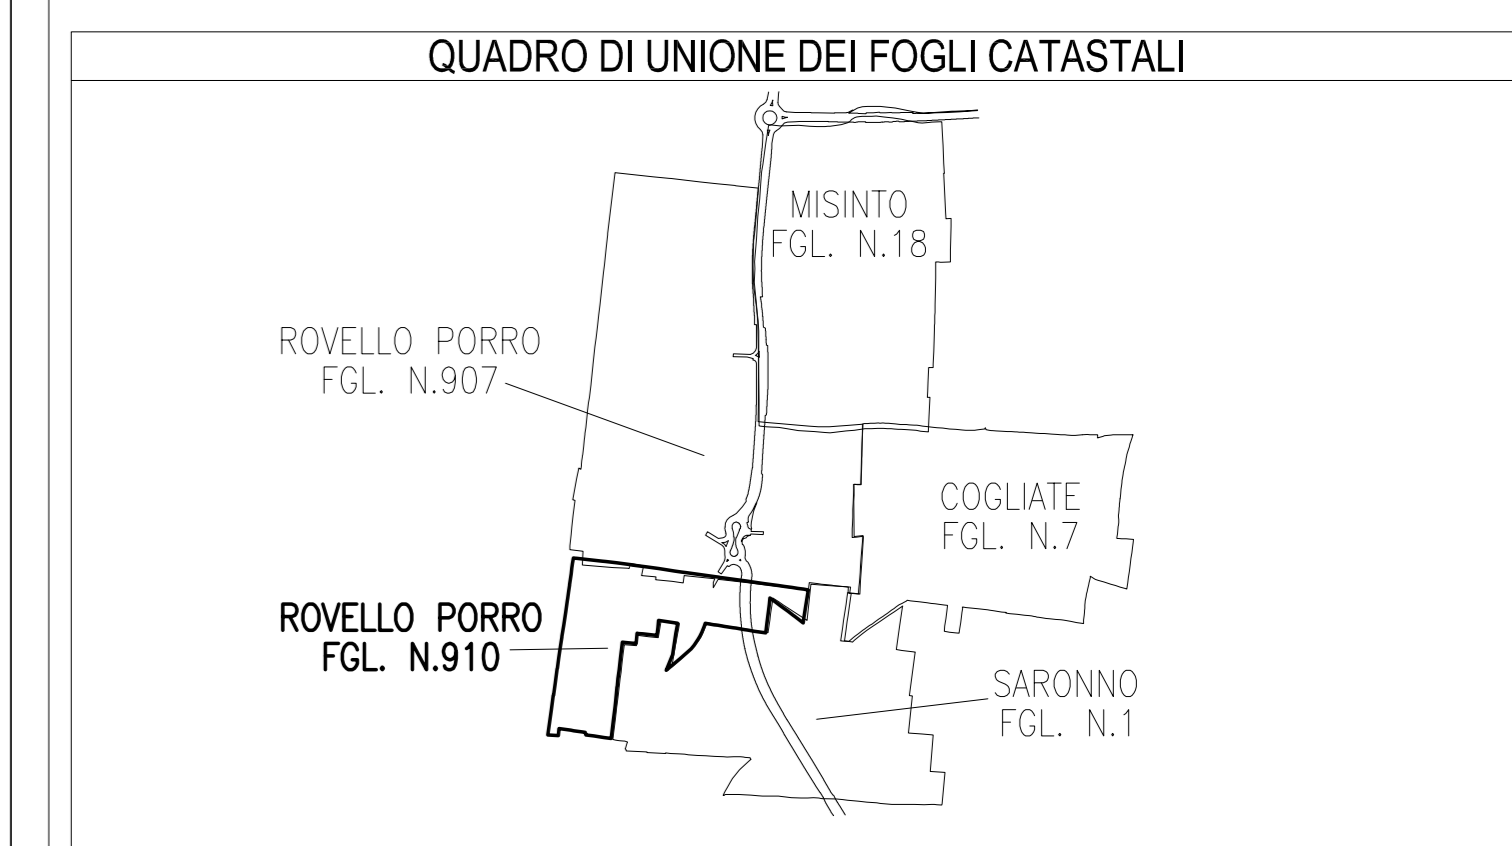

CONTOGGIO AUTOSTRADALE

**COLLEGAMENTO AUTOSTRADALE DALMINE - COMO - VARESE - VALICO DEL GAGGIOLIO E OPERE AD ESSO CONNESSE**

TRATTE B1, B2, C, D, TRVA13+14, GREENWAY

**PROGETTO ESECUTIVO**

TRATTA B1

ESPROPRI

OPERA CONNESSA TRC011 - COMUNE DI ROVELLO PORRO (CO)  
 INTEGRAZIONE DEL PIANO PARTICELLARE DI ESPROPRIO - TAV. 15/B

IDENTIFICAZIONE ELEMENTI		STRATEGIA	
CODICE PROGETTO: 1041010	WBS	STRATEGIA	STRATEGIA
RAGGRUPPAMENTO TEMPORANEO IMPRESE: STRABAG, A.O., Grandi Lavori Piacenti S.p.A.		RAGGRUPPAMENTO TEMPORANEO PROGETTISTI: URS, STI PROGETTI ITALIA, ZOLLET G.P., Ing. Arch. Coop. Vermiglio, Integrita S.p.A.	
CONCEDENTE: CONTOGGIO AUTOSTRADALE COMITATO		RESPONSABILE INTEGRAZIONE PRESTAZIONI SPECIALISTICHE: Ing. Alberto Cecchi	
VERIFICA E VALIDAZIONE: Ing. Alberto Cecchi		ELABORAZIONE PROGETTUALE: STI PROGETTI ITALIA S.p.A.	

PROVINCIA DI COMO  
 COMUNE DI ROVELLO PORRO  
 SCALA DI 1:2000