COMUNE DI SEREGNO

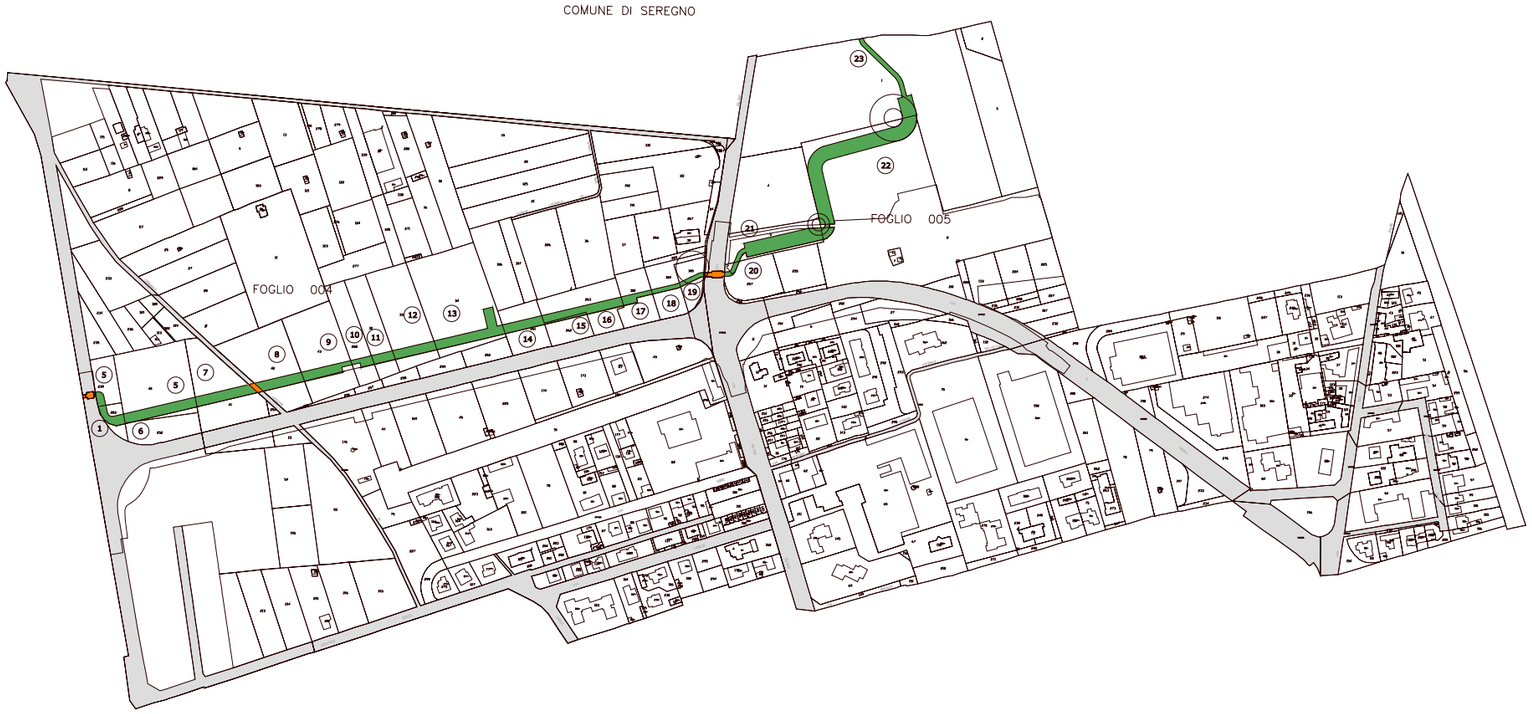

PROVINCIA DI MILANO

COMUNE DI DESIO

SCALA DI 1:2000

SIMBOLOGIA DI PIANO PARTICELLARE

GRUPPO	COLORE	DESCRIZIONE
ESISTENTE		STRADE PUBBLICHE
		FERROVIE
		CORSI D'ACQUA
		SEDE GREENWAY SU STRADA ESISTENTE
ESPROPRI		SEDE GREENWAY
		SUPERFICI DA ESPROPRIARE PER DEVIAZIONE DI CORSI D'ACQUA E PER RISOLUZIONE DI INTERFERENZE
ALTRI TITOLI		SUPERFICI DA ASSERVIRE
		SUPERFICI DA ASSERVIRE PER RISOLUZIONE INTERFERENZE
		SUPERFICI DA OCCUPARE TEMPORANEAMENTE (Art. 49 D.P.R. n° 327/2001)
ALTRO		SEDE AUTOSTRADA PEDEMONTANA LOMBARDA

SIMBOLOGIA CATASTALE

Particella catastale | Viabilità interpoderale | Strada pubblica | Acqua pubblica | Fossi e/o rii

Confine di Comune | Confine di Foglio catastale

QUADRO DI UNIONE DEI FOGLI CATASTALI

DESIO

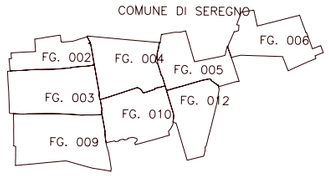

QUADRO DI UNIONE PER TAVOLE PROGETTO DI COMP

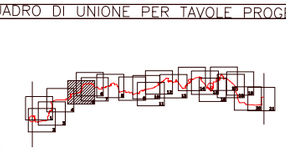

QUADRO DI UNIONE PER TRATTE PROGETTO DI COM

QUADRO DI UNIONE GENERALE

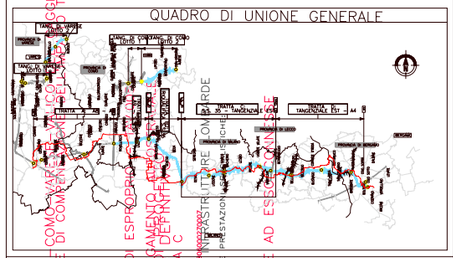

IDENTIFICAZIONE ELABORATO

OPERE DALMINE-COMO/VARESE-CAPOLUOGO DI COMPETENZA DEL COMPARTO TERRITORIALE E SOCIALE E MISURE AD ESSE CONNESSE

PIANO PARTICELLARE DI ESPROPRIO

PROGETTAZIONE GENERALE COLLEGAMENTO CON GREENWAY – TRATTA C DEPHNF

CONSORZIO ITALIANO PER LE INFRASTRUTTURE CONCESSIONARIE

REVISIONE RESPONSABILE DELL'INTEGRAZIONE TRA LE PROGETTAZIONI SPECIALISTICHE

Dott. Ing. Massimo Ricosta

DIRETTORE TECNICO

CONCESSIONARIA PROGETTISTA

AGS

LIVELLO PROGETTUALE: PRELIMINARE

AMBITO: TERRITORIALE

PARTE DI OPERA: 146PL

TIPO ELABORATO: 005A

PROGRESSIVA

REVISIONE ESECUTIVA

Feb. 2009

1:2000

CONCESSIONARIA

Feb. 2009

EMISSIONE

A

PROGETTISTA

ELABORAZIONE PROGETTUALE

Dott. Ing. Elena Maria Pugliese Dott. Ing. Elena Maria Pugliese

Responsabile Integrazione Prestazioni Specialistiche: Dott. Ing. Giuliano Lorenzi

Responsabile Integrazione Tracciato Stradale: Dott. Ing. Giuseppe Marcello

Responsabile Integrazione Tracciato Ferroviario: Dott. Ing. Giuseppe Marcello

Il presente documento non potrà essere copiato, riprodotto o altrimenti pubblicato in tutto o in parte senza il consenso scritto di Autostrade
This document may not be copied, reproduced or published either in part or entirely without the written permission of Autostrade