

PROVINCIA : Milano
 COMUNE : Lentate sul Seveso


PROVINCIA : Milano
 COMUNE : Lentate sul Seveso

LEGENDA:


	Corsi d'acqua		XVIII. Rampicanti
	Uso del suolo semplificato		R1 Rotatoria (in ambito extraurbano)
	Residenza		R2 Rotatoria (in ambito urbano e periurbano)
	Industria/artigianale/commercio		Arredi per parchi
	Ricettori sensibili (scuole, ospedali, case di riposo)		Opere di deframmentazione faunistica
	Beni di interesse storico		67_1. Ecodotto/galleria artificiale
OPERE A VERDE DI NUOVO IMPIANTO			67_2. Sopralvia faunistico in affiancamento a viabilità locale
	Filare arboreo		67_3. Sopralvia faunistico in affiancamento a cicloabile
	I. Filare singolo/doppio arboreo di I grandezza		67_4. Sopralvia faunistico in affiancamento canale idraulico
	II. Filare singolo/doppio arboreo di II grandezza		67_5. Sottovia faunistico in affiancamento a viabilità locale
	III. Filare singolo/doppio arboreo di III grandezza		67_6. Sottovia faunistico in affiancamento a corso d'acqua
	IV. Filare singolo/doppio arboreo misto		67_7. Sottovia faunistico in affiancamento a cicloabile
	Fascia arboreo - arbustiva		67_8. Sottovia faunistico in scotolare asciutto
	V. Fascia arboreo arbustiva alberi di I grandezza		67_9. Sottovia in scotolare irriguo
	VI. Fascia arboreo arbustiva alberi di II grandezza		Opere di ingegneria naturalistica
	VII. Fascia arboreo arbustiva alberi di III grandezza		CV Cordona viva
	Fascia arbustiva		Opere di riqualificazione della vegetazione esistente (aree non oggetto di esproprio)
	VIII. Fascia arbustiva di arbusti h<3m		R1 Rimozione del secco
	IX. Fascia arbustiva di arbusti h>3m		E1 Eliminazione esemplari instabili/pericolosi
	X. Fascia arbustiva di arbusti misti		ED Eliminazione del piano dominato
	XI. Fascia arbustiva con arbusti ornamentali		MT Movimenti terra con copertura di 20 cm di terra di coltivo
	XII. Macchie arboreo-arbustive di interesse faunistico		PM Percorso di manutenzione
	XIII. Bosco/Macchia boscata		Pista ciclopedonale di compensazione Greenway
	XIV. Prato arborato		Badno di fitodepurazione
	XV. Prato stabile		Aree di cantiere
	XVI. Prato fiorito		Ripristino vegetazione esistente in aree cantiere
	XVII. Specie erbacee igrofile		Ripristino vegetazione esistente
			Opere di mitigazione acustica

N.B. Le opere di compensazione sono rappresentate in colore blu, vedi elaborati WBS: D_AG_xx_W00_CS01 e D_AP_xx_W00_CS01

QUADRO DI UNIONE TRATTA B2

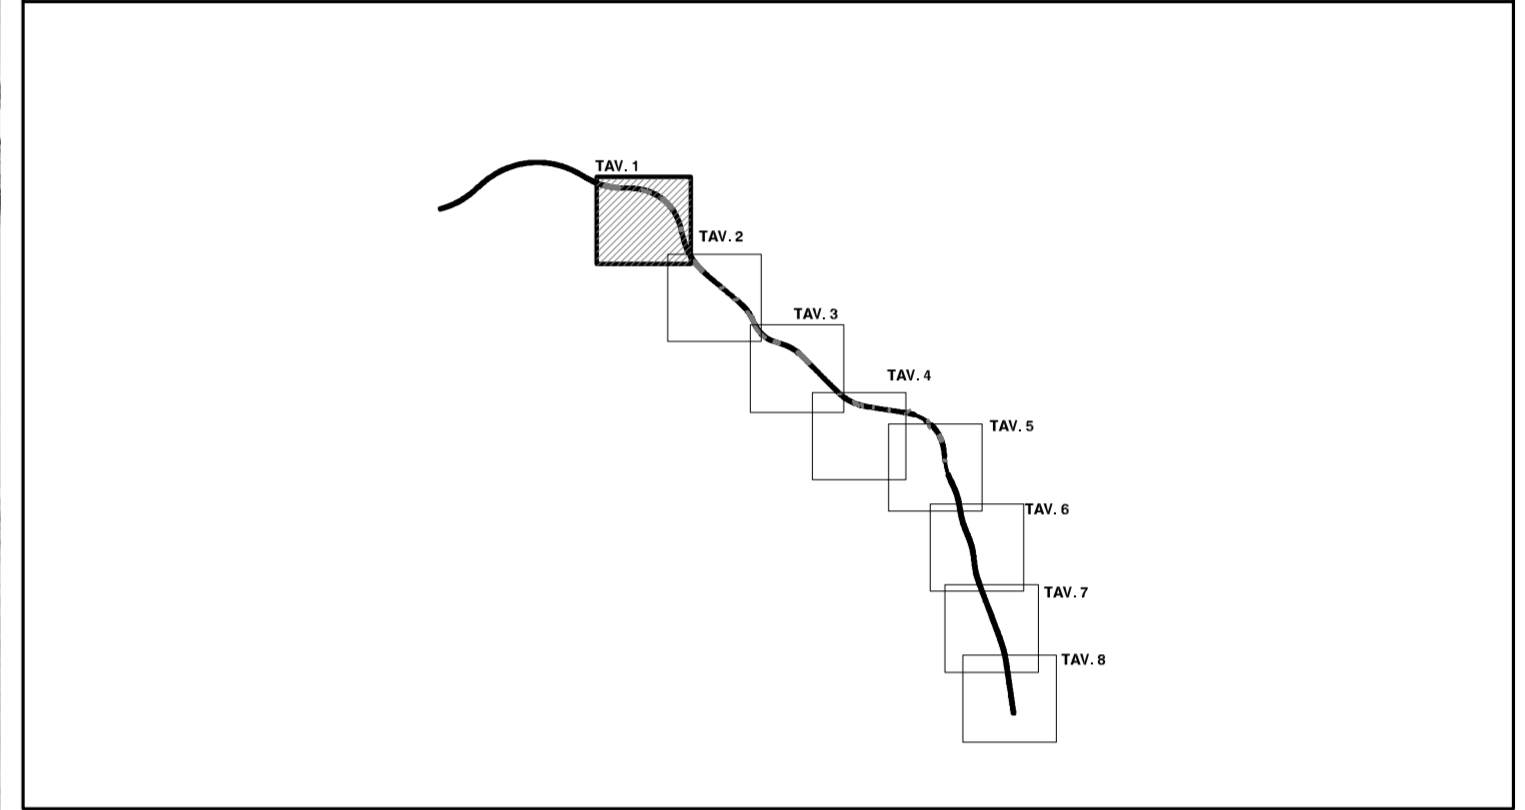

QUADRO DI UNIONE GENERALE

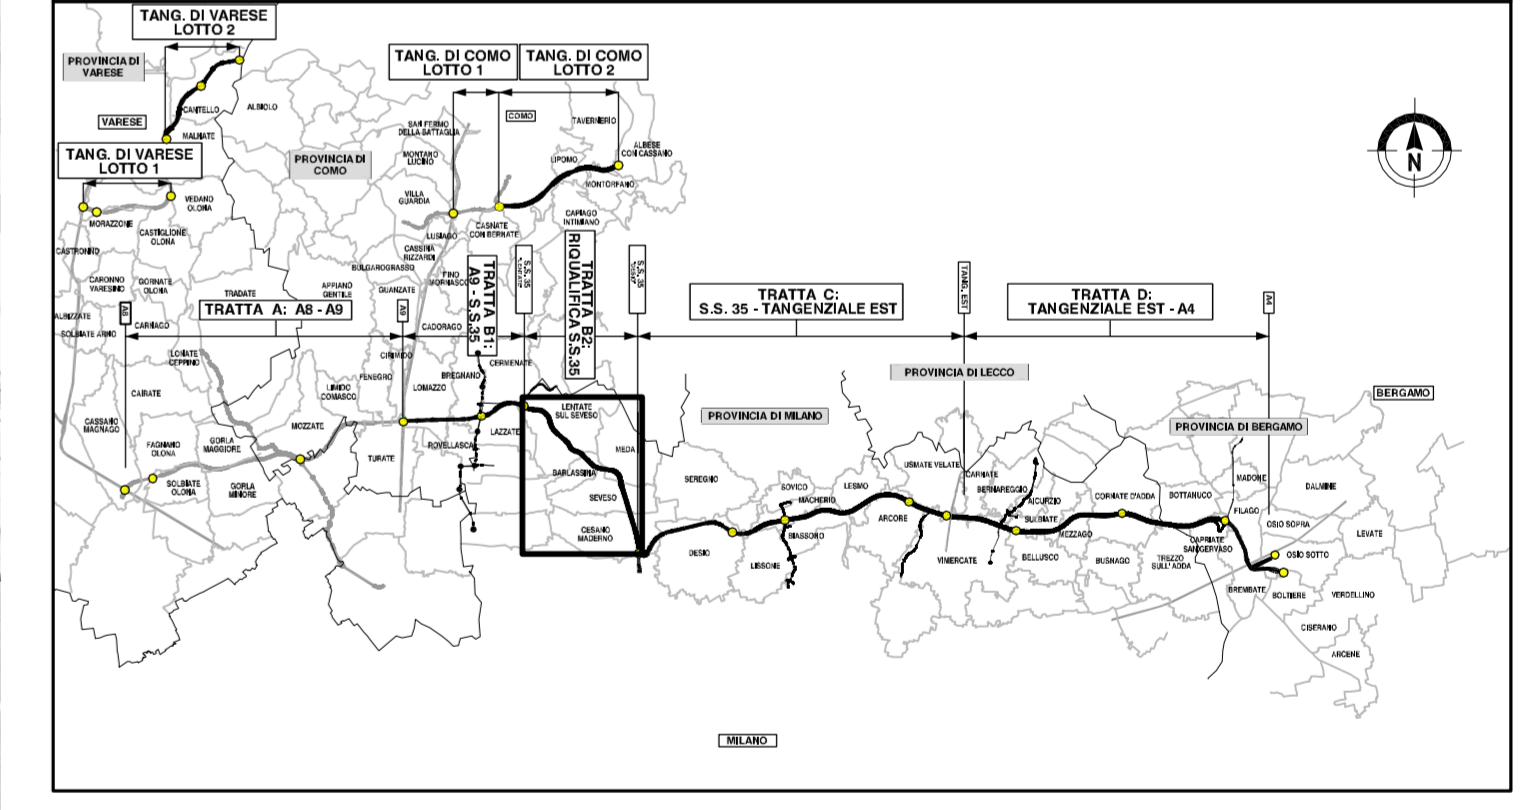

COLLEGAMENTO AUTOSTRADALE
DALMINE-COMO-VARESE-VALICO DEL GAGGIOLO E OPERE AD ESSO CONNESSE
CONCESSIONE C.U.P. F110000220007

PROGETTO DEFINITIVO
TRATTA B2

PROGETTO DI MITIGAZIONE AMBIENTALE
ASSE PRINCIPALE - SVINCOLI - VIABILITA' SECONDARIA
PLANIMETRIA DI PROGETTO TAV.1

IDENTIFICAZIONE ELABORATO	PROGETTAZIONE	
<table border="1"> <tr> <td>FASE PROGETTUALE</td> <td>AMBITO</td> <td>TRATTA</td> <td>CATEGORIA</td> <td>OPERA</td> <td>PARTE DI OPERA</td> <td>TIPO ELABORATO</td> <td>PROGRESSIVITA'</td> <td>REVISIONE ESTERNA</td> </tr> <tr> <td></td> <td>D</td> <td>AM</td> <td>B2</td> <td>000</td> <td>MT00</td> <td>072</td> <td>PP</td> <td>001</td> </tr> <tr> <td>I.D.</td> <td>DATA</td> <td>Feb. 2009</td> <td>SCALA</td> <td>1:2.000</td> <td></td> <td></td> <td></td> <td></td> </tr> </table>	FASE PROGETTUALE	AMBITO	TRATTA	CATEGORIA	OPERA	PARTE DI OPERA	TIPO ELABORATO	PROGRESSIVITA'	REVISIONE ESTERNA		D	AM	B2	000	MT00	072	PP	001	I.D.	DATA	Feb. 2009	SCALA	1:2.000					<table border="1"> <tr> <td>CONSORZIO ITALIANO PER LE INFRASTRUTTURE LOMBARDE</td> <td>RESPONSABILE DELL'INTEGRAZIONE TRA LE PRESTAZIONI SPECIALISTICHE:</td> </tr> <tr> <td></td> <td>Doct. Ing. Massimo Raccosta</td> </tr> <tr> <td> <table border="1"> <tr> <th>DATA</th> <th>REVISIONE</th> <th>ELABORAZIONE PROGETTUALE</th> </tr> <tr> <td>Feb. 2009</td> <td>EMISSIONE</td> <td>A</td> </tr> </table> </td> <td> <table border="1"> <tr> <td>PROGETTISTA</td> <td>ARCHITETTI & INGEGNERI</td> </tr> <tr> <td>DALMINE & ASSOCIATI</td> <td>CONTRONET S.p.A.</td> </tr> <tr> <td>VERIFICA</td> <td>VERIFICA</td> </tr> <tr> <td>VERIFICA</td> <td>VERIFICA</td> </tr> </table> </td> </tr> </table>	CONSORZIO ITALIANO PER LE INFRASTRUTTURE LOMBARDE	RESPONSABILE DELL'INTEGRAZIONE TRA LE PRESTAZIONI SPECIALISTICHE:		Doct. Ing. Massimo Raccosta	<table border="1"> <tr> <th>DATA</th> <th>REVISIONE</th> <th>ELABORAZIONE PROGETTUALE</th> </tr> <tr> <td>Feb. 2009</td> <td>EMISSIONE</td> <td>A</td> </tr> </table>	DATA	REVISIONE	ELABORAZIONE PROGETTUALE	Feb. 2009	EMISSIONE	A	<table border="1"> <tr> <td>PROGETTISTA</td> <td>ARCHITETTI & INGEGNERI</td> </tr> <tr> <td>DALMINE & ASSOCIATI</td> <td>CONTRONET S.p.A.</td> </tr> <tr> <td>VERIFICA</td> <td>VERIFICA</td> </tr> <tr> <td>VERIFICA</td> <td>VERIFICA</td> </tr> </table>	PROGETTISTA	ARCHITETTI & INGEGNERI	DALMINE & ASSOCIATI	CONTRONET S.p.A.	VERIFICA	VERIFICA	VERIFICA	VERIFICA
FASE PROGETTUALE	AMBITO	TRATTA	CATEGORIA	OPERA	PARTE DI OPERA	TIPO ELABORATO	PROGRESSIVITA'	REVISIONE ESTERNA	
	D	AM	B2	000	MT00	072	PP	001	
I.D.	DATA	Feb. 2009	SCALA	1:2.000	
CONSORZIO ITALIANO PER LE INFRASTRUTTURE LOMBARDE	RESPONSABILE DELL'INTEGRAZIONE TRA LE PRESTAZIONI SPECIALISTICHE:	
	Doct. Ing. Massimo Raccosta	
<table border="1"> <tr> <th>DATA</th> <th>REVISIONE</th> <th>ELABORAZIONE PROGETTUALE</th> </tr> <tr> <td>Feb. 2009</td> <td>EMISSIONE</td> <td>A</td> </tr> </table>	DATA	REVISIONE	ELABORAZIONE PROGETTUALE	Feb. 2009	EMISSIONE	A	<table border="1"> <tr> <td>PROGETTISTA</td> <td>ARCHITETTI & INGEGNERI</td> </tr> <tr> <td>DALMINE & ASSOCIATI</td> <td>CONTRONET S.p.A.</td> </tr> <tr> <td>VERIFICA</td> <td>VERIFICA</td> </tr> <tr> <td>VERIFICA</td> <td>VERIFICA</td> </tr> </table>	PROGETTISTA	ARCHITETTI & INGEGNERI	DALMINE & ASSOCIATI	CONTRONET S.p.A.	VERIFICA	VERIFICA	VERIFICA	VERIFICA																																	
DATA	REVISIONE	ELABORAZIONE PROGETTUALE	
Feb. 2009	EMISSIONE	A	
PROGETTISTA	ARCHITETTI & INGEGNERI	
DALMINE & ASSOCIATI	CONTRONET S.p.A.	
VERIFICA	VERIFICA	
VERIFICA	VERIFICA	

Il presente documento non potrà essere copiato, riprodotto o altrimenti pubblicato in tutto o in parte senza il consenso scritto di Autorisposta Padovana Lombarda S.p.A. Ogni utilizzo non autorizzato sarà perseguito a norma di legge. This document may not be copied, reproduced or published either in part or entirely without the written permission of Autorisposta Padovana Lombarda S.p.A. Unauthorized use will be prosecuted by law.