
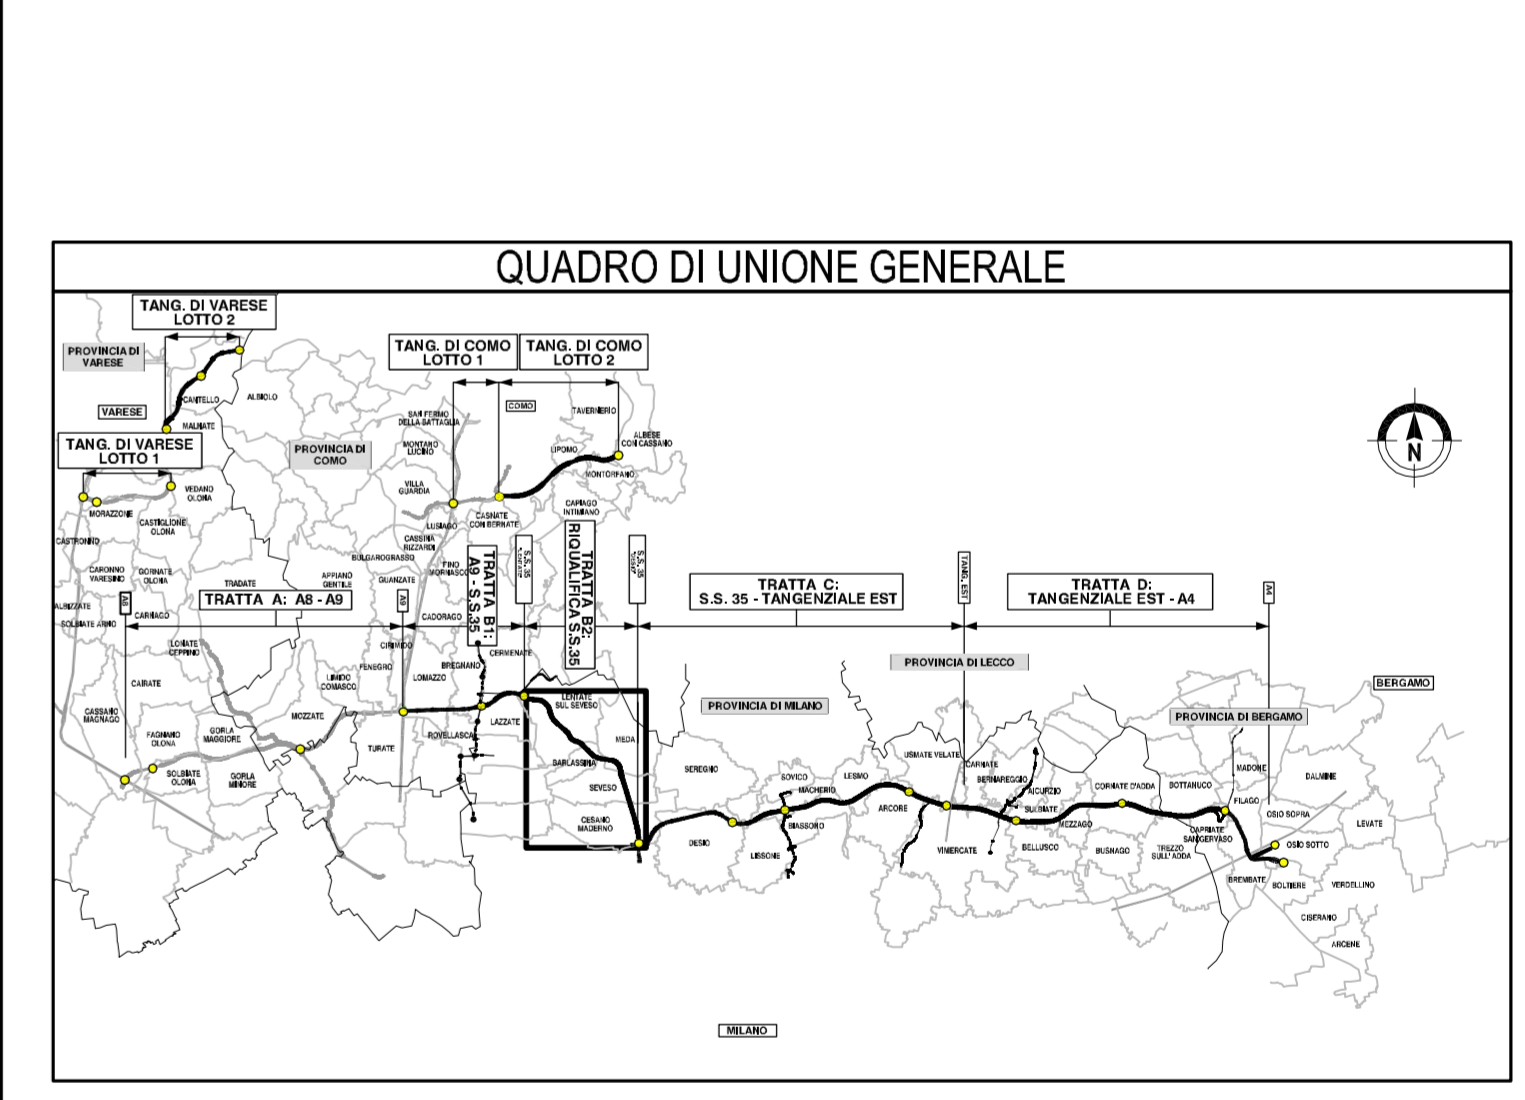


**LEGENDA:**

	Corsi d'acqua		XVIII. Rampicanti
	Uso del suolo semplificato		R1 Rotatoria (in ambito extraurbano)
	Residenza		R2 Rotatoria (in ambito urbano e periurbano)
	Industria/artigianale/commercio		Arredi per parchi
	Ricettori sensibili (scuole, ospedali, case di riposo)		Opere di deframmentazione faunistica
	Beni di interesse storico		67.1. Ecodotto/galleria artificiale
<b>OPERE A VERDE DI NUOVO IMPIANTO</b>			67.2. Sopralvia faunistico in affiancamento a viabilità locale
	Filare arboreo		67.3. Sopralvia faunistico in affiancamento a ciclabile
	I. Filare singolo/doppio arboreo di I grandezza		67.4. Sopralvia faunistico in affiancamento canale idraulico
	II. Filare singolo/doppio arboreo di II grandezza		67.5. Sottovia faunistico in affiancamento a viabilità locale
	III. Filare singolo/doppio arboreo di III grandezza		67.5. Sottovia faunistico in affiancamento a corso d'acqua
	IV. Filare singolo/doppio arboreo misto		67.7. Sottovia faunistico in affiancamento a ciclabile
	V. Fascia arboreo - arbustiva		67.8. Sottovia faunistico in scotolare asciutto
	VI. Fascia arboreo arbustiva alberi di I grandezza		67.9. Sottovia in scotolare irriguo
	VII. Fascia arboreo arbustiva alberi di II grandezza		Opere di ingegneria naturalistica
	VIII. Fascia arboreo arbustiva alberi di III grandezza		CV Cordunata viva
	Fascia arbustiva		Opere di riqualificazione della vegetazione esistente (aree non oggetto di esproprio)
	IX. Fascia arbustiva di arbusti h<3m		RI Rimonda del secco
	X. Fascia arbustiva di arbusti misti		EL Eliminazione esemplari instabili/pericolosi
	XI. Fascia arbustiva con arbusti ornamentali		ED Eliminazione del piano dominato
	XII. Macchie arboreo-arbustive di interesse faunistico		MT Movimenti terra con copertura di 20 cm di terra di coltivo
	XIII. Bosco/Macchia boscata		PM Percorso di manutenzione
	XIV. Prato arborato		Pista ciclopedonale di compensazione Greenway
	XV. Prato stabile		Badno di fitodepurazione
	XVI. Prato fiorito		Are di cantiere
	XVII. Specie erbacee igrofile		Ripristino vegetazione esistente in aree cantiere
			Ripristino vegetazione esistente
			Opere di mitigazione acustica

N.B. Le opere di compensazione sono rappresentate in colore blu, vedi elaborati WBS: D\_AG\_xx\_W00\_CS01 e D\_AP\_xx\_W00\_CS01

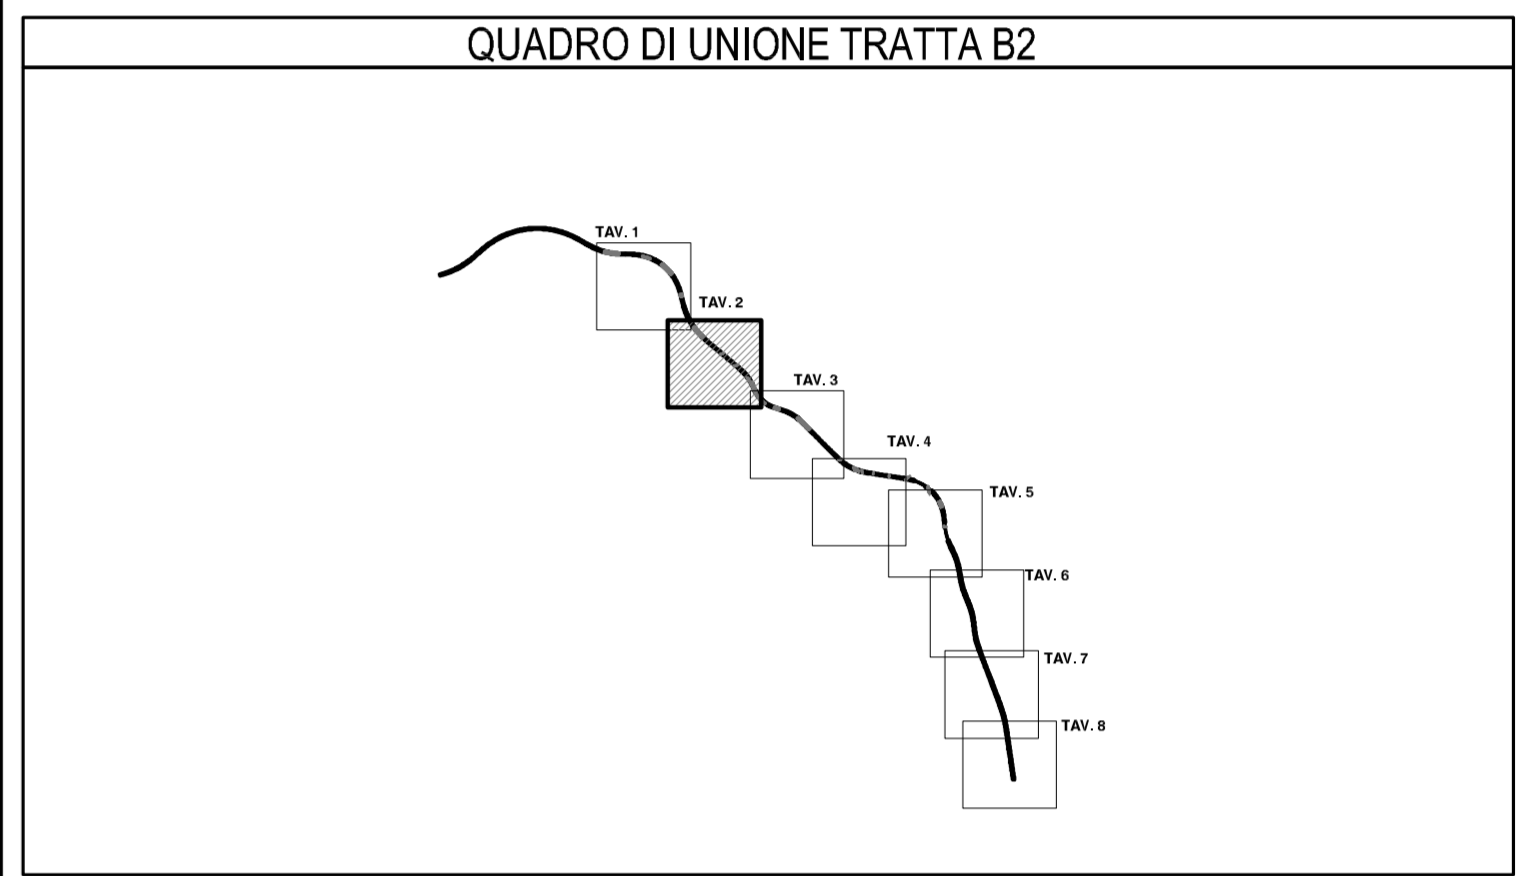

**COLLEGAMENTO AUTOSTRADALE**  
**DALMINE-COMO-VARESE-VALICO DEL GAGGIOLO E OPERE AD ESSO CONNESSE**  
CONCESSIONE C.U.P. F110000220107

**PROGETTO DEFINITIVO**  
**TRATTA B2**  
**PROGETTO DI MITIGAZIONE AMBIENTALE**  
**ASSE PRINCIPALE - SVINCOLI - VIABILITA' SECONDARIA**  
**PLANIMETRIA DI PROGETTO TAV.2**

<b>IDENTIFICAZIONE ELABORATO</b>	<b>PROGETTAZIONE</b>																				
<table border="1"> <tr> <td>ASSE PROGETTUALE</td> <td>AMBITO</td> <td>TAVOLA</td> <td>OPERA</td> <td>PARTE DI OPERA</td> <td>TIPO ELABORATO</td> <td>PROGRESSIVA</td> <td>REVISIONE ESTERNA</td> </tr> <tr> <td>D AM</td> <td>B2</td> <td>000</td> <td>072</td> <td>PP</td> <td>002</td> <td>A</td> <td></td> </tr> </table>	ASSE PROGETTUALE	AMBITO	TAVOLA	OPERA	PARTE DI OPERA	TIPO ELABORATO	PROGRESSIVA	REVISIONE ESTERNA	D AM	B2	000	072	PP	002	A		<table border="1"> <tr> <td>CONSORZIO ITALIANO PER LE INFRASTRUTTURE LOMBARDE</td> <td>RESPONSABILE DELL'INTEGRAZIONE TRA LE PRESTAZIONI SPECIALISTICHE:</td> </tr> <tr> <td></td> <td>Dott. Ing. Massimo Raccosta</td> </tr> </table>	CONSORZIO ITALIANO PER LE INFRASTRUTTURE LOMBARDE	RESPONSABILE DELL'INTEGRAZIONE TRA LE PRESTAZIONI SPECIALISTICHE:		Dott. Ing. Massimo Raccosta
ASSE PROGETTUALE	AMBITO	TAVOLA	OPERA	PARTE DI OPERA	TIPO ELABORATO	PROGRESSIVA	REVISIONE ESTERNA														
D AM	B2	000	072	PP	002	A															
CONSORZIO ITALIANO PER LE INFRASTRUTTURE LOMBARDE	RESPONSABILE DELL'INTEGRAZIONE TRA LE PRESTAZIONI SPECIALISTICHE:																				
	Dott. Ing. Massimo Raccosta																				
<table border="1"> <tr> <td>CONCEDENTE</td> <td>CONCESSIONARIO</td> </tr> <tr> <td>CONCESSIONI AUTOSTRADALI LOMBARDE</td> <td>Autoreda Padovana</td> </tr> </table>	CONCEDENTE	CONCESSIONARIO	CONCESSIONI AUTOSTRADALI LOMBARDE	Autoreda Padovana	<table border="1"> <tr> <td>DATA</td> <td>REVISIONE</td> <td>ELABORAZIONE PROGETTUALE</td> </tr> <tr> <td>Feb. 2009</td> <td>EMISSIONE</td> <td>A</td> </tr> </table>	DATA	REVISIONE	ELABORAZIONE PROGETTUALE	Feb. 2009	EMISSIONE	A										
CONCEDENTE	CONCESSIONARIO																				
CONCESSIONI AUTOSTRADALI LOMBARDE	Autoreda Padovana																				
DATA	REVISIONE	ELABORAZIONE PROGETTUALE																			
Feb. 2009	EMISSIONE	A																			

Il presente documento non potrà essere copiato, riprodotto o altrimenti pubblicato in tutto o in parte senza il consenso scritto di Autostrade Padovane Lombarde S.p.A. Ogni utilizzo non autorizzato sarà perseguito a norma di legge. This document may not be copied, reproduced or published either in part or entirely without the written permission of Autostrade Padovane Lombarde S.p.A. Unauthorized use will be prosecuted by law.