



PROVINCIA : Milano  
 COMUNE : Seveso

PROVINCIA : Milano  
 COMUNE : Seveso

COMPENSAZIONI  
 PROGETTO LOCALE 1.8

PIAZZOLA DI EMERGENZA  
 Piazza n° 1 - 012  
 Prop. n° 4/194/18 e Prop. n° 4/178/13

WBS B2A03GA14  
 IMPIANTO TRATTAMENTO ACQUE

PIAZZOLA IDRAULICA  
 Piazza n° 1  
 Prop. n° 1/18/10

WBS B2A03GA14  
 Svincolo "S. S. 35 - Tangenziale Est"  
 Prop. n° 1/18/10


WBS B2A03GA14  
 Svincolo "S. S. 35 - Tangenziale Est"  
 Prop. n° 1/18/10

**LEGENDA:**


	Corsi d'acqua		XVIII. Rampicanti
	Uso del suolo semplificato		R1 Rotatoria (In ambito extraurbano)
	Residenza		R2 Rotatoria (In ambito urbano e periurbano)
	Industria/artigianale/commercio		Arredi per parchi
	Ricettori sensibili (scuole, ospedali, case di riposo)		Opere di deframmentazione faunistica
	Beni di interesse storico		67_1. Ecodotto/galleria artificiale
<b>OPERE A VERDE DI NUOVO IMPIANTO</b>			
	Filare arboreo		67_2. Sopravia faunistico in affiancamento a viabilità locale
	I. Filare singolo/doppio arboreo di I grandezza		67_3. Sopravia faunistico in affiancamento a cicloabile
	II. Filare singolo/doppio arboreo di II grandezza		67_4. Sopravia faunistico in affiancamento canale idraulico
	III. Filare singolo/doppio arboreo di III grandezza		67_5. Sottovia faunistico in affiancamento a viabilità locale
	IV. Filare singolo/doppio arboreo misto		67_6. Sottovia faunistico in affiancamento a corso d'acqua
	Fascia arboreo - arbustiva		67_7. Sottovia faunistico in affiancamento a cicloabile
	V. Fascia arboreo arbustiva alberi di I grandezza		67_8. Sottovia faunistico in scotolare asciutto
	VI. Fascia arboreo arbustiva alberi di II grandezza		67_9. Sottovia in scotolare irriguo
	VII. Fascia arboreo arbustiva alberi di III grandezza		Opere di ingegneria naturalistica
	Fascia arbustiva		CV Coronata viva
	VIII. Fascia arbustiva di arbusti h<3m		Opere di riqualificazione della vegetazione esistente (aree non oggetto di esproprio)
	IX. Fascia arbustiva di arbusti h>3m		RI Rimonda del secco
	X. Fascia arbustiva di arbusti misti		EL Eliminazione esemplari instabili/pericolosi
	XI. Fascia arbustiva con arbusti ornamentali		ED Eliminazione del piano dominato
	XII. Macchie arboreo-arbustive di interesse faunistico		MT Movimenti terra con copertura di 20 cm di terra di coltivo
	XIII. Bosco/Macchia boscata		PM Percorso di manutenzione
	XIV. Prato arborato		Pista ciclopedonale di compensazione Greenway
	XV. Prato stabile		Badno di fitodepurazione
	XVI. Prato fiorito		Are di cantiere
	XVII. Specie erbacee igrofile		Ripristino vegetazione esistente in aree cantiere
			Ripristino vegetazione esistente
			Opere di mitigazione acustica

N.B. Le opere di compensazione sono rappresentate in colore blu, vedi elaborati WBS: D\_AG\_xx\_W00\_CS01 e D\_AP\_xx\_W00\_CS01

**QUADRO DI UNIONE TRATTA B2**

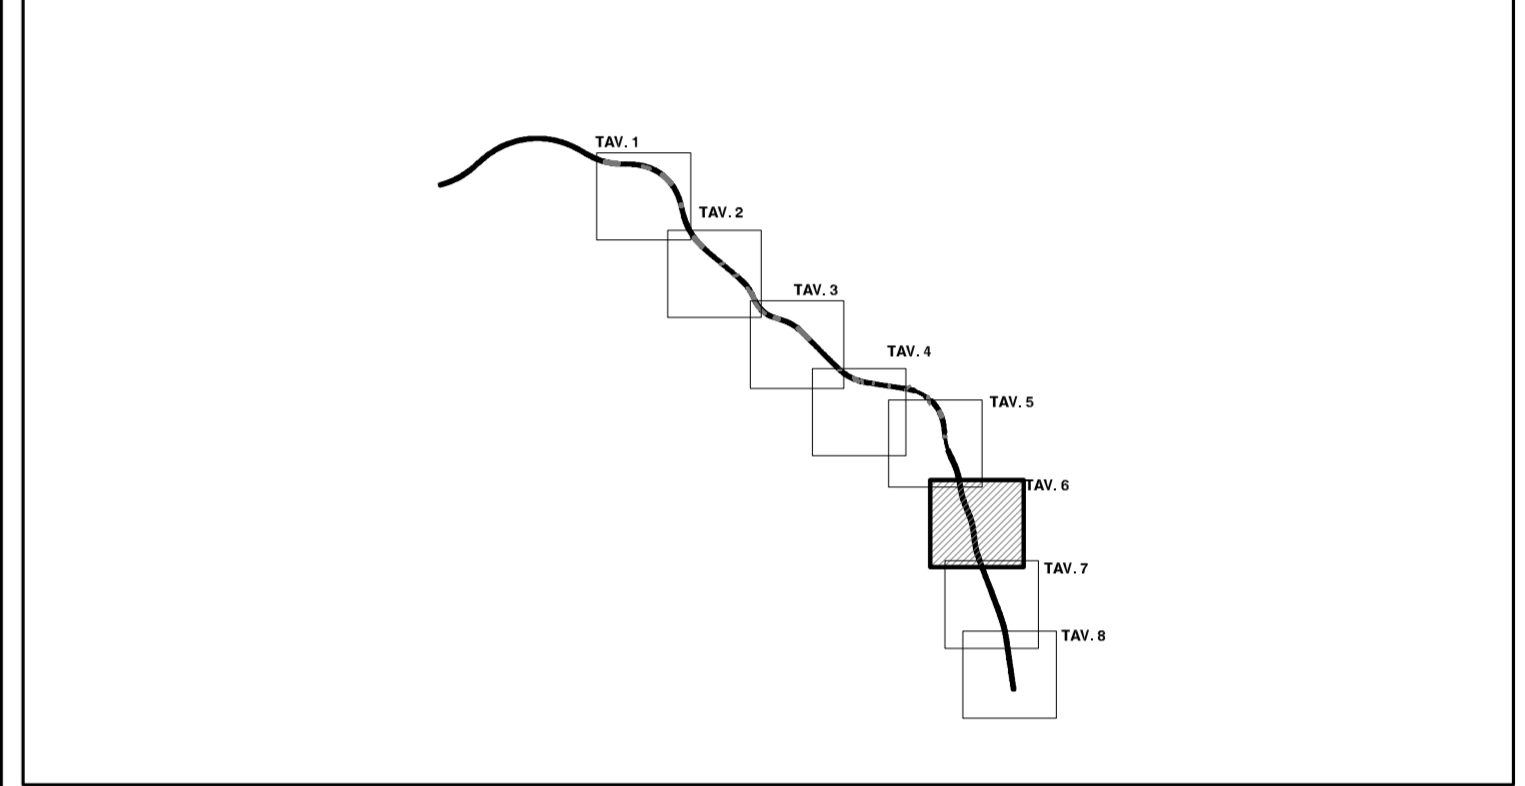

**QUADRO DI UNIONE GENERALE**

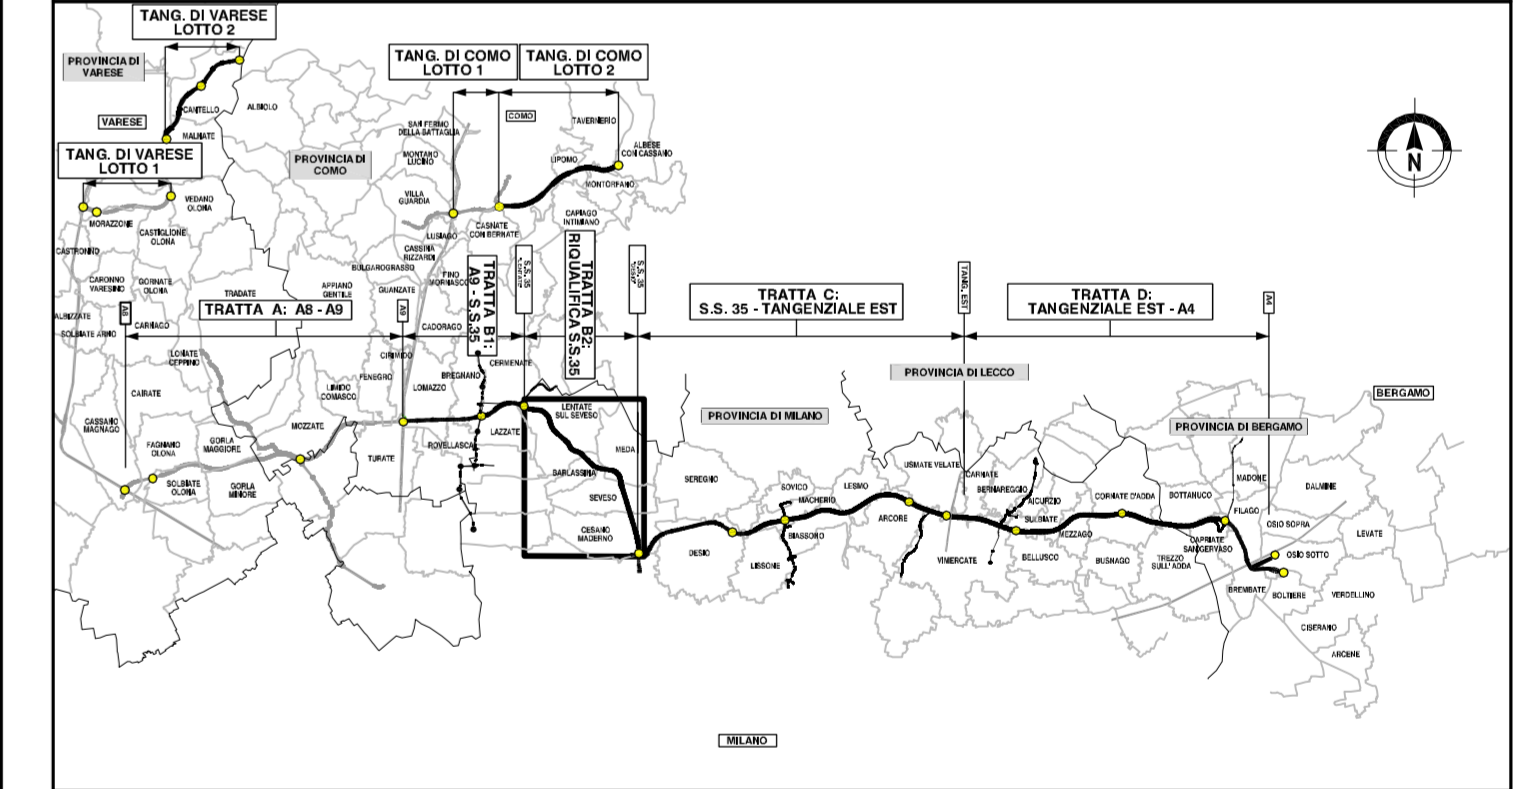

**COLLEGAMENTO AUTOSTRADALE**  
**DALMINE-COMO-VARESE-VALICO DEL GAGGIOLO E OPERE AD ESSO CONNESSE**  
CONDIZIONE C.L.U.P. F11000020007

**PROGETTO DEFINITIVO**  
**TRATTA B2**  
 PROGETTO DI MITIGAZIONE AMBIENTALE  
 ASSE PRINCIPALE - SVINCOLI - VIABILITA' SECONDARIA  
 PLANIMETRIA DI PROGETTO TAV.6

<p><b>IDENTIFICAZIONE ELABORATO</b></p> <p>ASSE PRINCIPALE: <b>B2</b>        TRATTA: <b>B2</b>        CANTIERI: <b>072</b>        PARTE DI OPERA: <b>PP</b>        TIPO ELABORATO: <b>006</b>        PROGRESSIVA: <b>A</b>        REVISIONE ESTERNA: <b>A</b></p> <p>I.D. DATA: Feb. 2009        SCALA: 1:2.000</p> <p>CONCEDENTE: CONCESSIONI AUTOSTRADALI LOMBARDE</p>	<p><b>PROGETTAZIONE</b></p> <p>CONSORZIO ITALIANO PER LE INFRASTRUTTURE LOMBARDE        RESPONSABILE DELL'INTEGRAZIONE TRA LE PRESTAZIONI SPECIALISTICHE:        Dott. Ing. Massimo Raccosta</p> <p>DATA: Feb. 2009        REVISIONE: EMISSIONE        ELABORAZIONE PROGETTUALE: <b>A</b></p> <p>PROGETTISTA: <b>PROGINVEST</b>        ARCHITECTS &amp; ENGINEERS        DIRETTORE TECNICO: <b>SCOTTICO S.p.A.</b>        COORDINATORE: <b>SCOTTICO S.p.A.</b></p> <p>VERIFICA E VALIDAZIONE: <b>ITALSCOTEC S.p.A.</b>        SCOTTICO S.p.A.</p>
--	---

Il presente documento non potrà essere copiato, riprodotto o altrimenti pubblicato in tutto o in parte senza il consenso scritto di Autorisita Pademontana Lombarda S.p.A. Ogni utilizzo non autorizzato sarà perseguito a norma di legge. This document may not be copied, reproduced or published either in part or entirely without the written permission of Autorisita Pademontana Lombarda S.p.A. Unauthorized use will be prosecuted by law.