




PROVINCIA : Como  
COMUNE : Cirimido

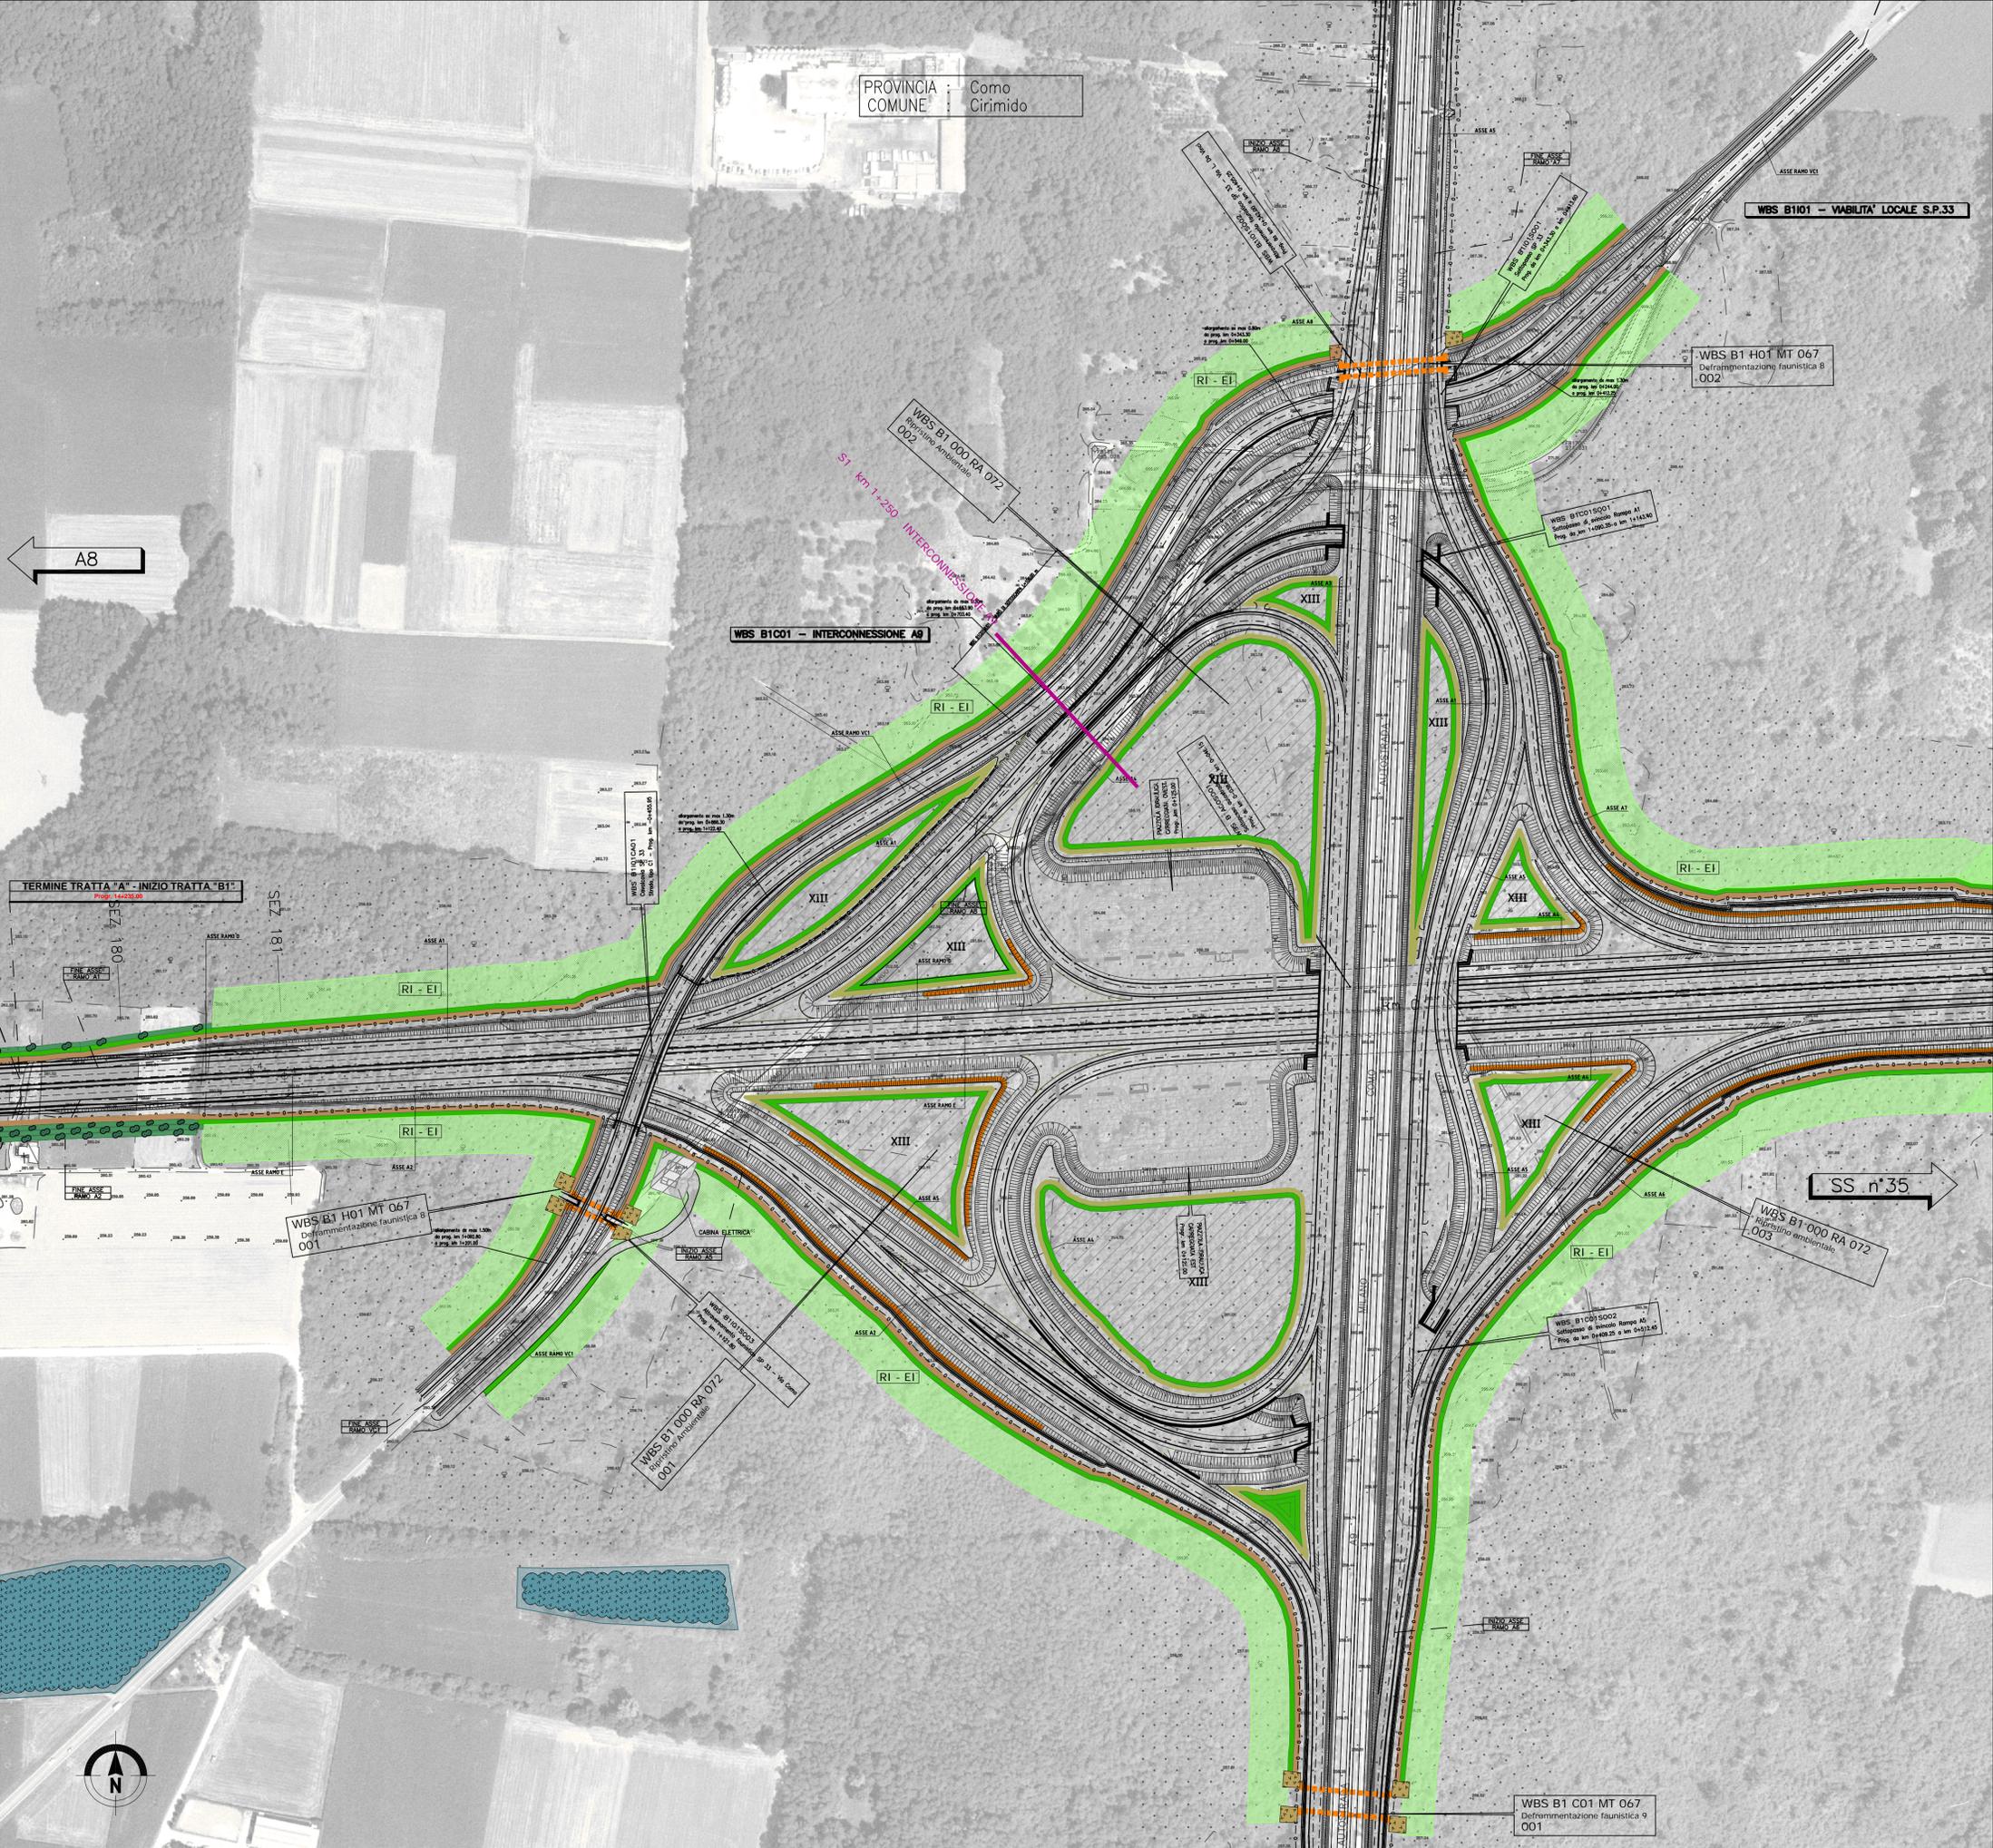

**LEGENDA:**

Corsi d'acqua	XVIII. Rampanti
Uso del suolo semplificato	Rotatoria (in ambito extraurbano)
Residenza	Rotatoria (in ambito urbano e periurbano)
Industria/artigianale/commercio	Arredi per parchi
Ricettori sensibili (scuole, ospedali, case di riposo)	Opere di deframmentazione faunistica
Beni di interesse storico	67.1. Ecodotto/galleria artificiale
<b>OPERE A VERDE DI NUOVO IMPIANTO</b>	
Filare arboreo	67.2. Sopravvia faunistico in affiancamento a viabilità locale
I. Filare singolo/doppio arboreo di I grandezza	67.3. Sopravvia faunistico in affiancamento a ciclabile
II. Filare singolo/doppio arboreo di II grandezza	67.4. Sopravvia faunistico in affiancamento canale idraulico
III. Filare singolo/doppio arboreo di III grandezza	67.5. Sottovia faunistico in affiancamento a viabilità locale
IV. Filare singolo/doppio arboreo misto	67.6. Sottovia faunistico in affiancamento a corso d'acqua
V. Fascia arboreo-arbustiva	67.7. Sottovia faunistico in affiancamento a ciclabile
VI. Fascia arboreo arbustiva alberi di I grandezza	67.8. Sottovia faunistico in scotolare asciutto
VII. Fascia arboreo arbustiva alberi di II grandezza	67.9. Sottovia in scotolare irriguo
VIII. Fascia arboreo arbustiva alberi di III grandezza	Opere di ingegneria naturalistica
IX. Fascia arbustiva di arbusti h<3m	CV Cordonata viva
X. Fascia arbustiva di arbusti h>3m	RI-EI-ED Opere di riqualificazione della vegetazione esistente (aree non oggetto di esproprio)
XI. Fascia arbustiva con arbusti ornamentali	RI Rimonda del secco
XII. Macchie arboreo-arbustive di interesse faunistico	EI Eliminazione esemplari instabili/pericolosi
XIII. Bosco/Macchia boscata	ED Eliminazione del piano dominato
XIV. Prato arborato	MT Movimenti terra con copertura di 20 cm di terra di coltivo
XV. Prato stabile	PM Percorso di manutenzione
XVI. Prato fiorito	Pista ciclopedonale di compensazione Greenway
XVII. Specie erbacee igrofile	Bacino di fitodepurazione
	Aree di cantiere
	Ripristino vegetazione esistente in aree cantiere
	Ripristino vegetazione esistente
	Opere di mitigazione acustica

N.B. Le opere di compensazione sono rappresentate in colore blu, vedi elaborati WBS: D\_AG\_xx\_W00\_CS01 e D\_AP\_xx\_W00\_CS01

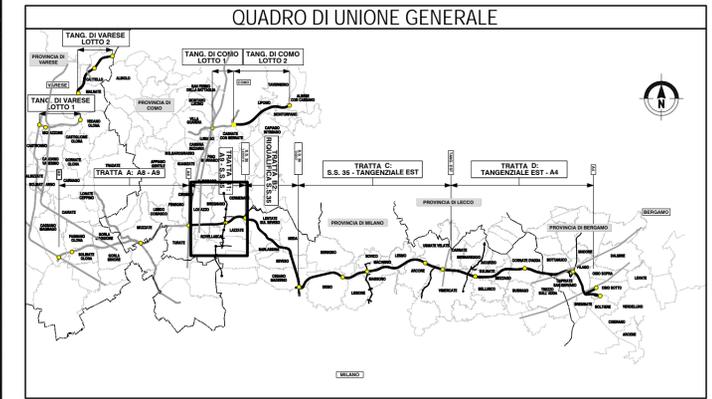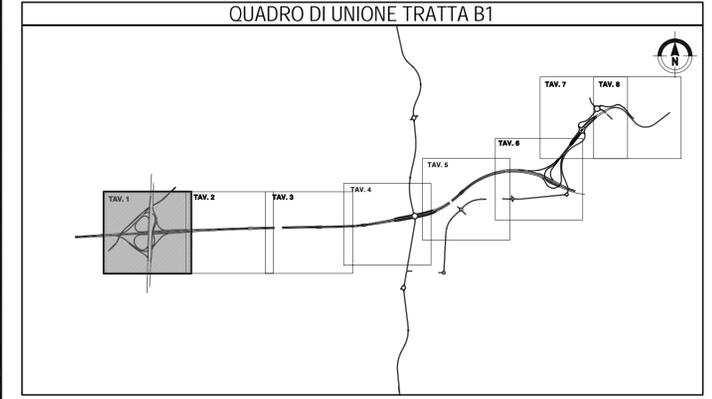

**COLLEGAMENTO AUTOSTRADALE**  
**DALMINE-COMO-VARESE-VALICO DEL GAGGIOLE E OPERE AD ESSO CONNESSE**  
 CODICE C.U.P. F11080027007

**PROGETTO DEFINITIVO**  
**TRATTA B1**

**PROGETTO DI MITIGAZIONE AMBIENTALE**  
**ASSE PRINCIPALE - SVINCOLI - VIABILITA' SECONDARIA**  
**PLANIMETRIA DI PROGETTO TAV.1**

<b>IDENTIFICAZIONE ELABORATO</b>	<b>PROGETTAZIONE</b>																								
<table border="1"> <tr> <th>FASE PROGETTUALE</th> <th>AMBITO</th> <th>TRATTA</th> <th>CATEGORIA</th> <th>OPERA</th> <th>PARTE DI OPERA</th> <th>IPOT. ELABORATO</th> <th>PROGRESSIVA</th> <th>REVISIONE ESTERNA</th> </tr> <tr> <td>D</td> <td>AM</td> <td>B1</td> <td>000</td> <td>MT067</td> <td>072</td> <td>PP</td> <td>001</td> <td>A</td> </tr> </table>	FASE PROGETTUALE	AMBITO	TRATTA	CATEGORIA	OPERA	PARTE DI OPERA	IPOT. ELABORATO	PROGRESSIVA	REVISIONE ESTERNA	D	AM	B1	000	MT067	072	PP	001	A	<table border="1"> <tr> <th>DATA</th> <th>REVISIONE</th> <th>ELABORAZIONE PROGETTUALE</th> </tr> <tr> <td>Feb 2009</td> <td>EMISSIONE</td> <td>A</td> </tr> </table>	DATA	REVISIONE	ELABORAZIONE PROGETTUALE	Feb 2009	EMISSIONE	A
FASE PROGETTUALE	AMBITO	TRATTA	CATEGORIA	OPERA	PARTE DI OPERA	IPOT. ELABORATO	PROGRESSIVA	REVISIONE ESTERNA																	
D	AM	B1	000	MT067	072	PP	001	A																	
DATA	REVISIONE	ELABORAZIONE PROGETTUALE																							
Feb 2009	EMISSIONE	A																							
<table border="1"> <tr> <th>L.D.</th> <th>DATA</th> <th>SCALA</th> </tr> <tr> <td></td> <td>Feb 2009</td> <td>1:2.000</td> </tr> </table>	L.D.	DATA	SCALA		Feb 2009	1:2.000	<table border="1"> <tr> <th>CONCEDENTE</th> <th>CONCESSIONARIO</th> <th>VERIFICA E VALIDAZIONE</th> </tr> <tr> <td>CONCESSIONE AUTOSTRADALI LOMBARDE</td> <td>Autosole</td> <td>PROGINVEST</td> </tr> </table>	CONCEDENTE	CONCESSIONARIO	VERIFICA E VALIDAZIONE	CONCESSIONE AUTOSTRADALI LOMBARDE	Autosole	PROGINVEST												
L.D.	DATA	SCALA																							
	Feb 2009	1:2.000																							
CONCEDENTE	CONCESSIONARIO	VERIFICA E VALIDAZIONE																							
CONCESSIONE AUTOSTRADALI LOMBARDE	Autosole	PROGINVEST																							

Il presente documento non potrà essere copiato, riprodotto o altrimenti pubblicato in tutto o in parte senza il consenso scritto di Autostrada Pademontana Lombarda S.p.A. Qual'altro non autorizzato sarà perseguito a norma di legge. This document may not be copied, reproduced or published either in part or entirely without the written permission of Autostrada Pademontana Lombarda S.p.A. Unauthorized use will be prosecuted by law.