
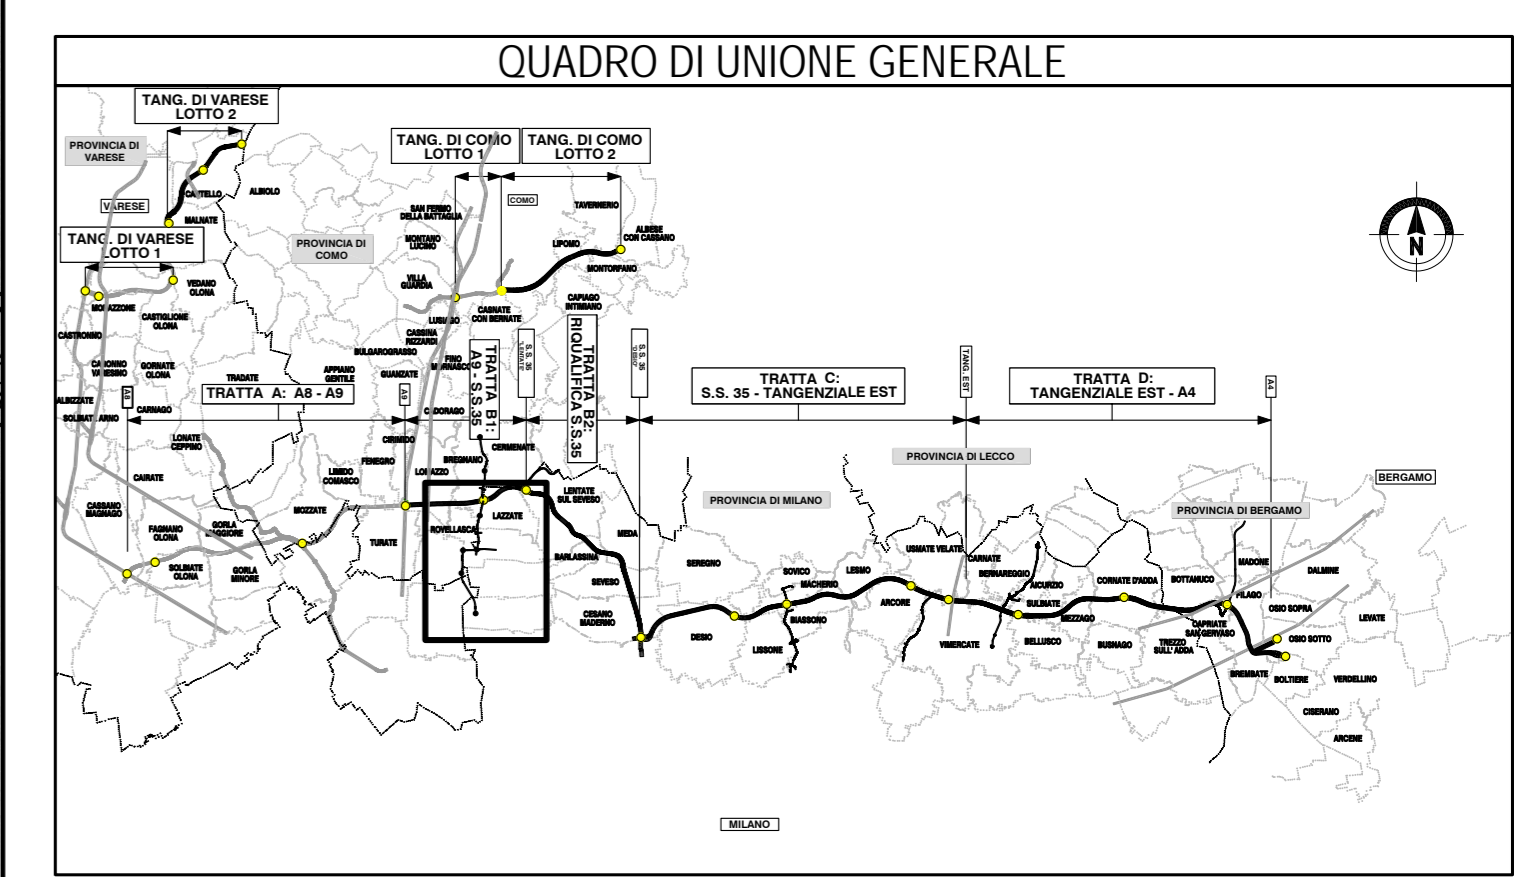


LEGENDA:

Linea blu	Corsi d'acqua	Linea verde	XVIII. Rampanti
Area grigia	Uso del suolo semplificato	Linea verde con simboli	Rotatoria (in ambito extraurbano)
Area grigia con linee	Residenza	Linea verde con simboli	Rotatoria (in ambito urbano e periurbano)
Area grigia con linee	Industria/artigianale/commercio	Linea verde con simboli	Arredi per parchi
Area grigia con linee	Ricettori sensibili (scuole, ospedali, case di riposo)	Linea verde con simboli	Opere di deframmentazione faunistica
Cerchio rosso	Beni di interesse storico	Linea verde con simboli	67_1. Ecodotto/galleria artificiale
Linea verde	OPERE A VERDE DI NUOVO IMPIANTO	Linea verde con simboli	67_2. Sopravia faunistico in affiancamento a viabilità locale
Linea verde con simboli	Filare arboreo	Linea verde con simboli	67_3. Sopravia faunistico in affiancamento canale idraulico
Linea verde con simboli	I. Filare singolo/doppio arboreo di I grandezza	Linea verde con simboli	67_4. Sopravia faunistico in affiancamento a viabilità locale
Linea verde con simboli	II. Filare singolo/doppio arboreo di II grandezza	Linea verde con simboli	67_5. Sottovia faunistico in affiancamento a corso d'acqua
Linea verde con simboli	III. Filare singolo/doppio arboreo di III grandezza	Linea verde con simboli	67_6. Sottovia faunistico in affiancamento a ciclabile
Linea verde con simboli	IV. Filare singolo/doppio arboreo misto	Linea verde con simboli	67_7. Sottovia faunistico in affiancamento a ciclabile
Linea verde con simboli	Fascia arborea - arbustiva	Linea verde con simboli	67_8. Sottovia faunistico in scatorolare asciutto
Linea verde con simboli	V. Fascia arborea arbustiva alberi di I grandezza	Linea verde con simboli	67_9. Sottovia in scatorolare irriguo
Linea verde con simboli	VI. Fascia arborea arbustiva alberi di II grandezza	Linea verde con simboli	Opere di ingegneria naturalistica
Linea verde con simboli	VII. Fascia arborea arbustiva alberi di III grandezza	Linea verde con simboli	CV Cordonata viva
Linea verde con simboli	Fascia arbustiva	Linea verde con simboli	Opere di riqualificazione della vegetazione esistente (aree non oggetto di esproprio)
Linea verde con simboli	VIII. Fascia arbustiva di arbusti h<3m	Linea verde con simboli	RI Rimonda del secco
Linea verde con simboli	IX. Fascia arbustiva di arbusti h>3m	Linea verde con simboli	EI Eliminazione esemplari instabili/pericolosi
Linea verde con simboli	X. Fascia arbustiva di arbusti misti	Linea verde con simboli	ED Eliminazione del piano dominato
Linea verde con simboli	XI. Fascia arbustiva con arbusti ornamentali	Linea verde con simboli	MT Movimenti terra con copertura di 20 cm di terra di coltivo
Linea verde con simboli	XII. Macchie arboreo-arbustive di interesse faunistico	Linea verde con simboli	PM Percorso di manutenzione
Linea verde con simboli	XIII. Bosco/Macchia boscata	Linea verde con simboli	Pista ciclopedonale di compensazione Greenway
Linea verde con simboli	XIV. Prato arborato	Linea verde con simboli	Bacino di fitodepurazione
Linea verde con simboli	XV. Prato stabile	Linea verde con simboli	Area di cantiere
Linea verde con simboli	XVI. Prato fiorito	Linea verde con simboli	Ripristino vegetazione esistente in aree cantiere
Linea verde con simboli	XVII. Specie erbacee igrofile	Linea verde con simboli	Ripristino vegetazione esistente
		Linea verde con simboli	Opere di mitigazione acustica

N.B. Le opere di compensazione sono rappresentate in colore blu, vedi elaborati WBS: D_AG_xx_W00_CS01 e D_AP_xx_W00_CS01

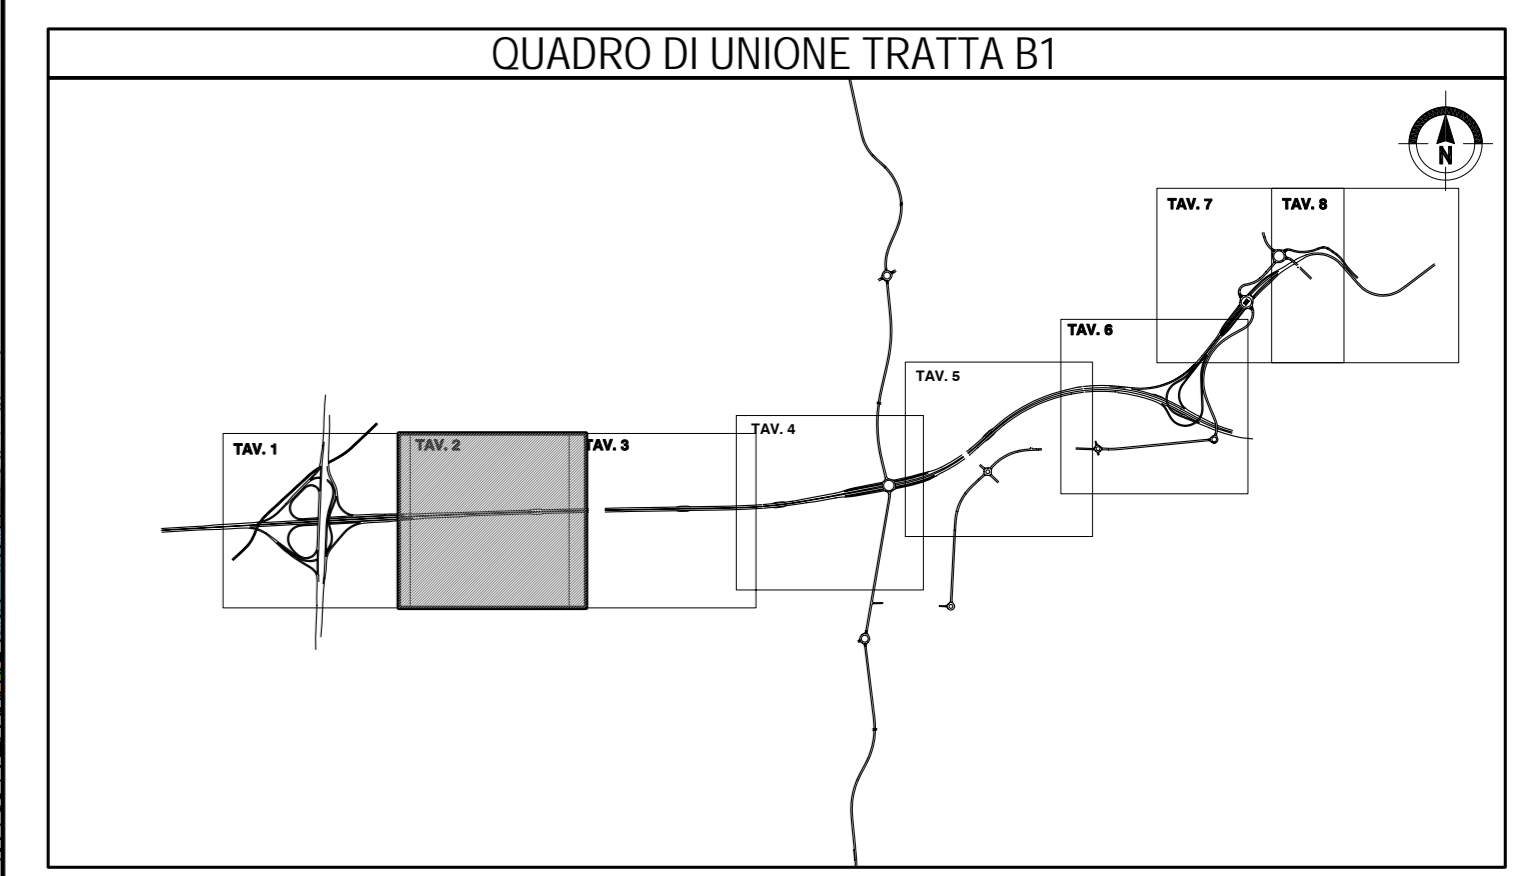

COLLEGAMENTO AUTOSTRADALE
DALMINE-COMO-VARESE-VALICO DEL GAGGIOLO E OPERE AD ESSO CONNESSE
CODICE C.U.P. F11809027007
PROGETTO DEFINITIVO
TRATTA B1
PROGETTO DI MITIGAZIONE AMBIENTALE
ASSE PRINCIPALE - SVINCOLI - VIABILITA' SECONDARIA
PLANIMETRIA DI PROGETTO TAV.2

IDENTIFICAZIONE ELABORATO		PROGETTAZIONE	
FASE PROGETTUALE	AMBITO	DATA	REVISIONE
D	AM B1 000 MTM 072 PP 002 A	Feb 2009	EMISSIONE A
ELABORAZIONE PROGETTUALE	PROGETTISTA	CONSORZIO ITALIANO PER LE INFRASTRUTTURE LOMBARDE	
	PROGETTISTA	RESPONSABILE DELL'INTEGRAZIONE TRA LE PRESTAZIONI SPECIALISTICHE: Dott. Ing. Massimo Raccosta	
	VERIFICA E VALIDAZIONE	CONCEDIENTE	
		CONCEDIENTARIO	

PROVINCIA : Como
 COMUNE : Rovello Porro

Il presente documento non potrà essere copiato, riprodotto o altrimenti pubblicato in tutto o in parte senza il consenso scritto di Autostrada Pedemontana Lombarda S.p.A. Qual'ora il presente documento sia copiato, riprodotto o altrimenti pubblicato senza il permesso scritto di Autostrada Pedemontana Lombarda S.p.A. l'utente sarà responsabile per le conseguenze.