
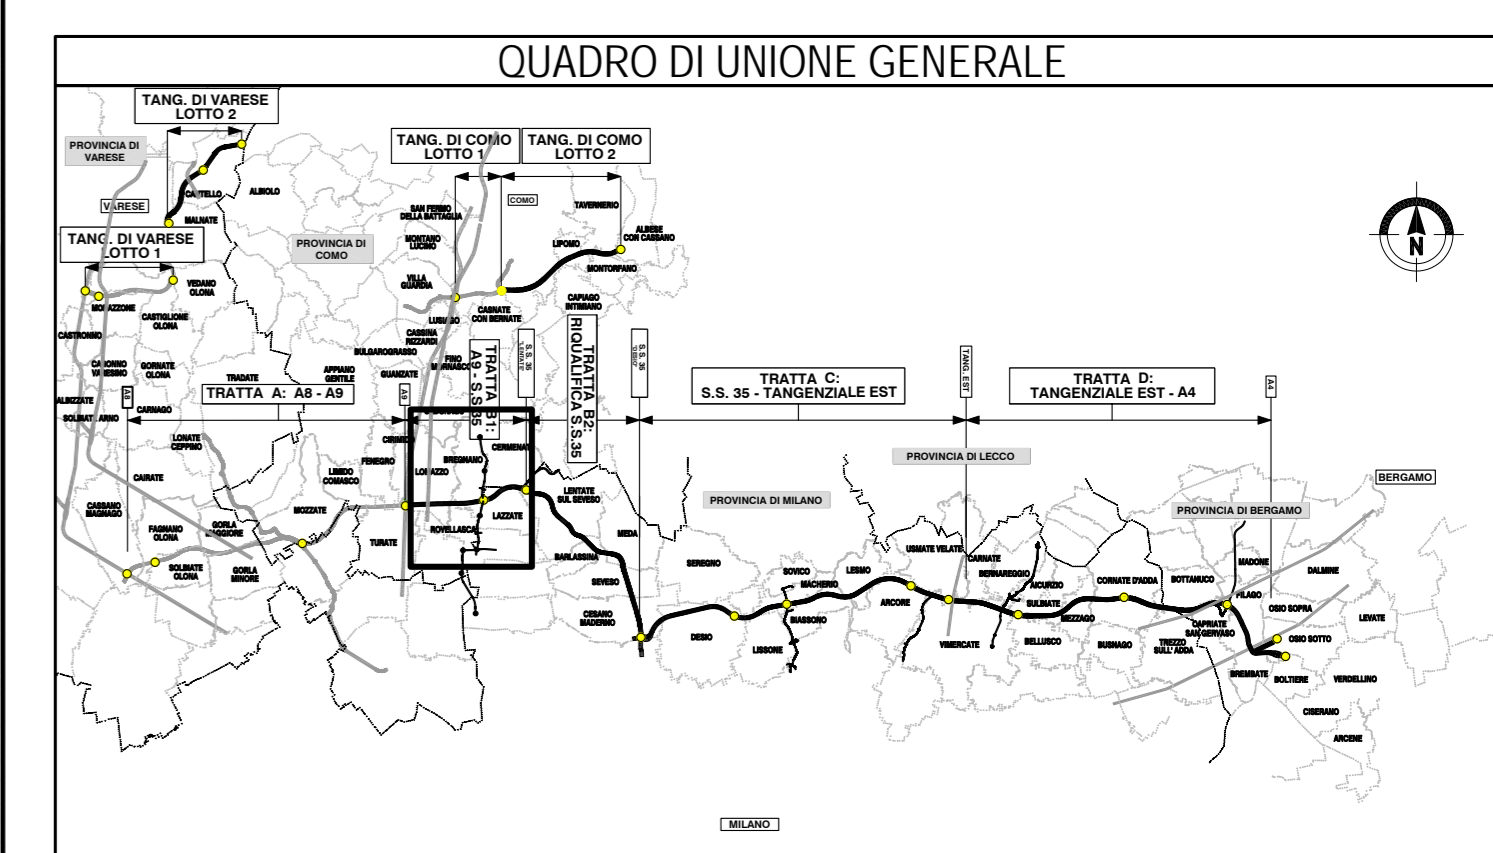


PROVINCIA : Como
 COMUNE : Rovellasca

LEGENDA:

Corsi d'acqua	XVIII. Rampanti
Uso del suolo semplificato	Rotatoria (in ambito extraurbano)
Residenza	Rotatoria (in ambito urbano e periurbano)
Industria/artigianile/commercio	Arredi per parchi
Ricettori sensibili (scuole, ospedali, case di riposo)	Opere di deframmentazione faunistica
Beni di interesse storico	67_1. Ecodotto/galleria artificiale
OPERE A VERDE DI NUOVO IMPIANTO	
I. Filare singolo/doppio arboreo di I grandezza	67_2. Sopra via faunistico in affiancamento a viabilità locale
II. Filare singolo/doppio arboreo di II grandezza	67_3. Sopra via faunistico in affiancamento a ciclabile
III. Filare singolo/doppio arboreo di III grandezza	67_4. Sopra via faunistico in affiancamento canale idraulico
IV. Filare singolo/doppio arboreo misto	67_5. Sottovia faunistico in affiancamento a viabilità locale
V. Fascia arboreo - arbustiva	67_6. Sottovia faunistico in affiancamento a corso d'acqua
VI. Fascia arboreo arbustiva alberi di I grandezza	67_7. Sottovia faunistico in affiancamento a ciclabile
VII. Fascia arboreo arbustiva alberi di II grandezza	67_8. Sottovia faunistico in scartolare asciutto
VIII. Fascia arboreo arbustiva alberi di III grandezza	67_9. Sottovia in scartolare irriguo
IX. Fascia arbustiva di arbusti h<3m	Opere di ingegneria naturalistica
X. Fascia arbustiva di arbusti h>3m	CV Cordonaia viva
XI. Fascia arbustiva con arbusti ornamentali	Opere di riqualificazione della vegetazione esistente (aree non oggetto di esproprio)
XII. Macchie arboreo-arbustive di interesse faunistico	RI Rimonda del secco
XIII. Bosco/Macchia boscata	EI Eliminazione esemplari instabili/pericolosi
XIV. Prato arborato	ED Eliminazione del piano dominato
XV. Prato stabile	MT Movimenti terra con copertura di 20 cm di terra di coltivo
XVI. Prato fiorito	PM Percorso di manutenzione
XVII. Specie erbacee igrofile	Pista ciclopedonale di compensazione Greenway
	Bacino di fitodepurazione
	Aree di cantiere
	Ripristino vegetazione esistente in aree cantiere
	Ripristino vegetazione esistente
	Opere di mitigazione acustica

N.B. Le opere di compensazione sono rappresentate in colore blu, vedi elaborati WBS: D_AG_xx_W00_CS01 e D_AP_xx_W00_CS01

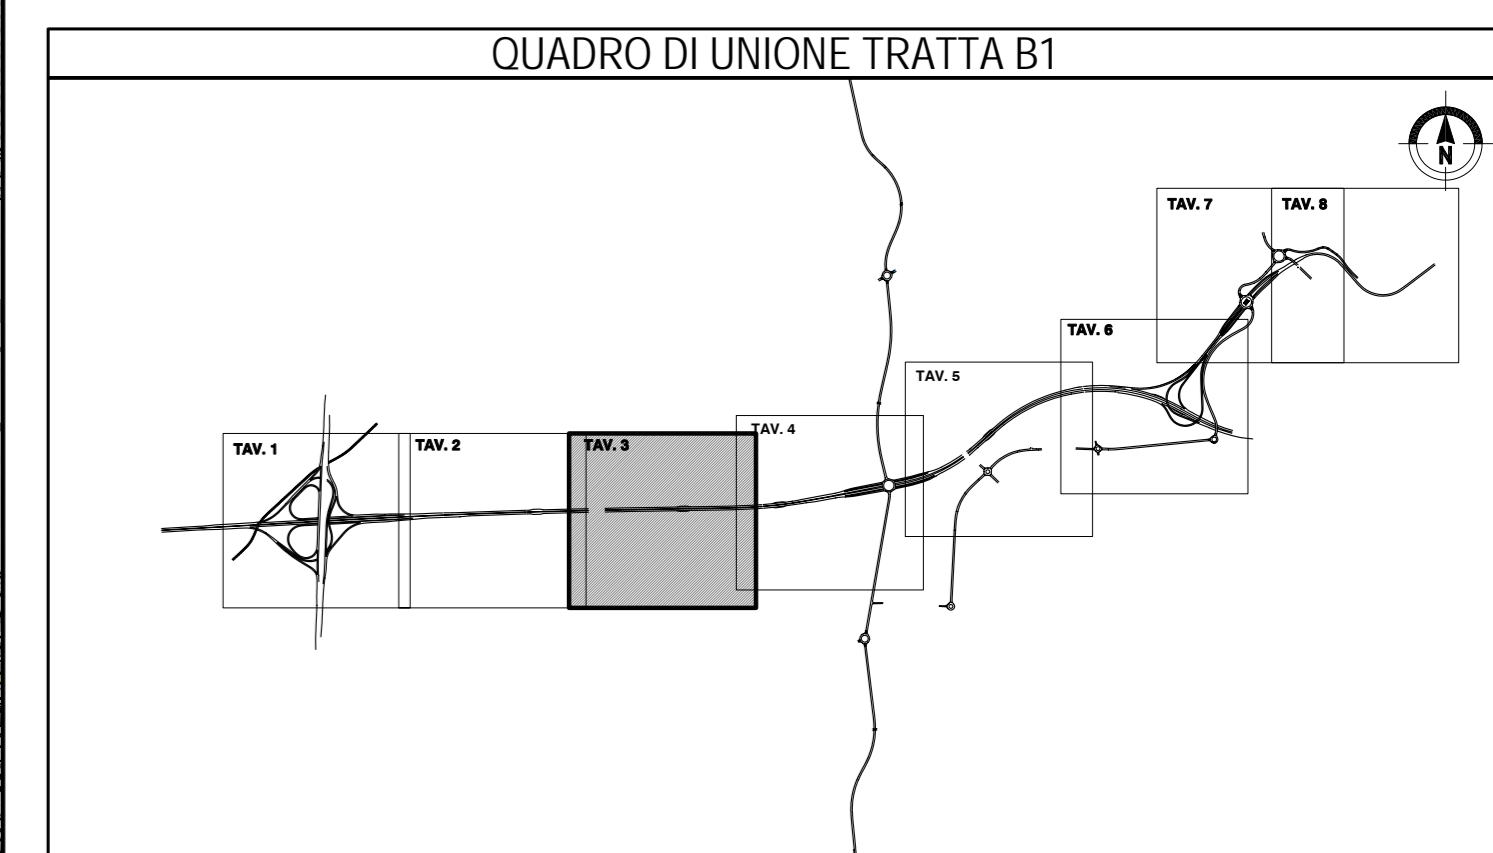

COLLEGAMENTO AUTOSTRADALE
DALMINE-COMO-VARESE-VALICO DEL GAGGIOLO E OPERE AD ESSO CONNESSE
CODICE C.U.P. F11809027007

PROGETTO DEFINITIVO
TRATTA B1

PROGETTO DI MITIGAZIONE AMBIENTALE
ASSE PRINCIPALE - SVINCOLI - VIABILITA' SECONDARIA
PLANIMETRIA DI PROGETTO TAV.3

IDENTIFICAZIONE ELABORATO	PROGETTAZIONE	CONCEDENTE	CONCSSIONARIO	VERIFICA E VALIDAZIONE
FASE PROGETTUALE AMBITO TRATTA CATEGORIA OPERA PARTE DI OPERA TIPO ELABORATO PROGRESSIVA VERSIONE ESTERNA	DATA REVISIONE EMISSIONE A	CONCESSIONARI AUTOSTRADALI LOMBARDE	CONSORZIO ITALIANO PER LE INFRASTRUTTURE LOMBARDE RESPONSABILE DELL'INTEGRAZIONE TRA LE PRESTAZIONI SPECIALISTICHE: Dott. Ing. Massimo Raccosta	ELABORAZIONE PROGETTUALE PROGETTISTA DIRETTORE TECNICO VERIFICAZIONE
D AM B1 000 MT 072 PP 003 A	Feb 2009 SCALA 1:2.000	CONSORZIO ITALIANO PER LE INFRASTRUTTURE LOMBARDE	CONSORZIO ITALIANO PER LE INFRASTRUTTURE LOMBARDE DIRETTORE GENERALE DIRETTORE TECNICO DIRETTORE COMMERCIALE DIRETTORE AMMINISTRATIVO	PROGETTO DEFINITIVO VERIFICAZIONE

Il presente documento non potrà essere copiato, riprodotto o altrimenti pubblicato in tutto o in parte senza il consenso scritto di Autostrada Pedemontana Lombarda S.p.A. Un'autorizzata non autorizzato sarà perseguito a norma di legge. This document may not be copied, reproduced or published either in part or entirely without the written permission of Autostrada Pedemontana Lombarda S.p.A. Unauthorized use will be prosecuted by law.