
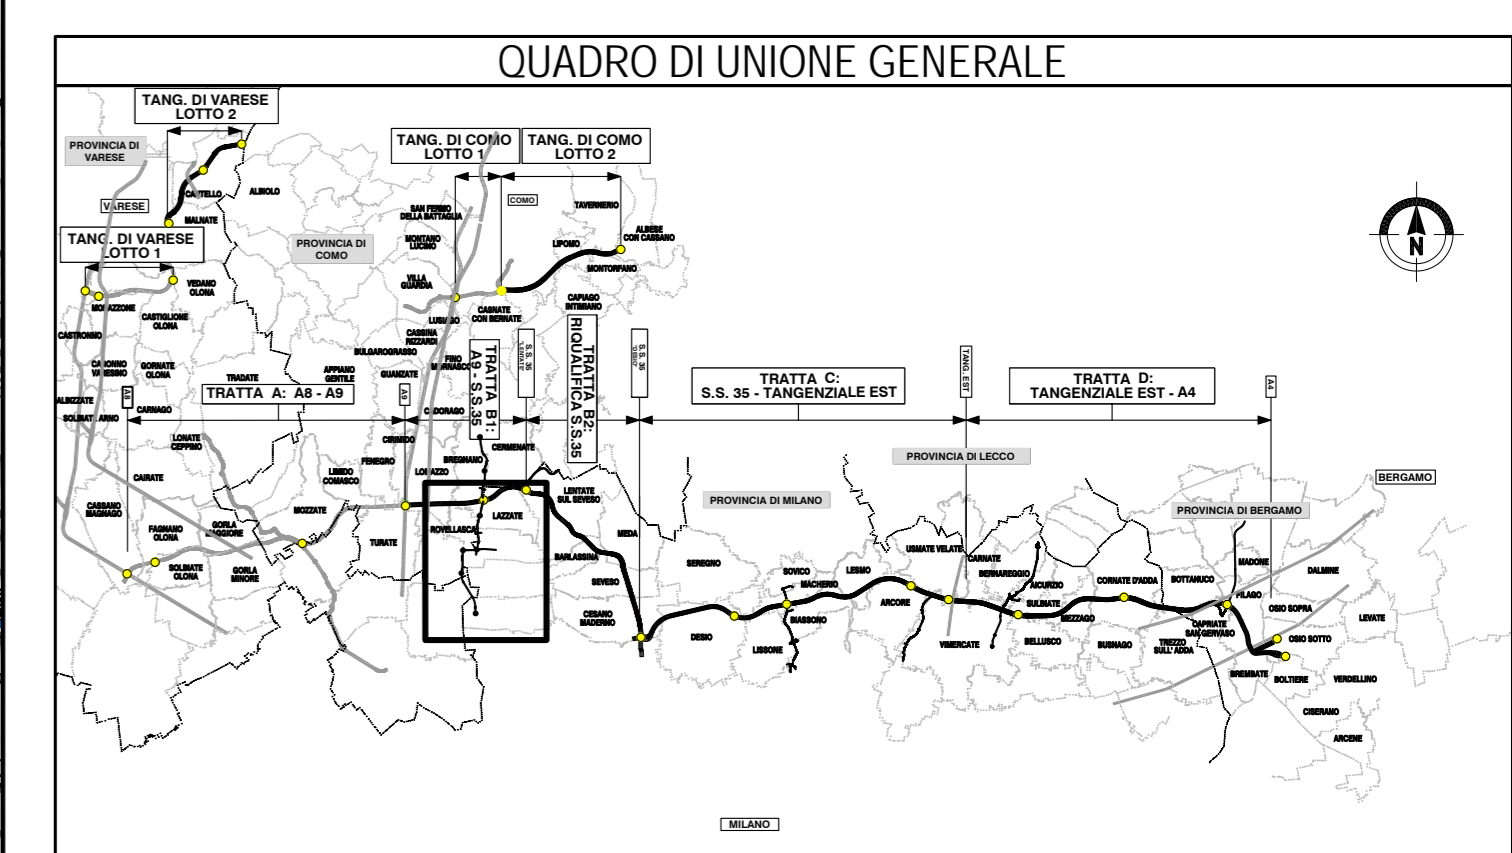


LEGENDA:

— Corsi d'acqua	— Rotatoria (in ambito extraurbano)
— Uso del suolo semplificato	— Rotatoria (in ambito urbano e perurbano)
— Residenza	— Arredi per parchi
— Industria/artigianale/commercio	— Opere di deframmentazione faunistica
— Ricettori sensibili (scuole, ospedali, case di riposo)	67_1. Ecodotto/galleria artificiale
— Beni di interesse storico	67_2. Sopravvia faunistico in affiancamento a viabilità locale
— OPERE A VERDE DI NUOVO IMPIANTO	67_3. Sopravvia faunistico in affiancamento a ciclabile
— Filare arboreo	67_4. Sopravvia faunistico in affiancamento canale idraulico
— I. Filare singolo/doppio arboreo di I grandezza	67_5. Sopravvia faunistico in affiancamento a viabilità locale
— II. Filare singolo/doppio arboreo di II grandezza	67_6. Sottovia faunistico in affiancamento a corso d'acqua
— III. Filare singolo/doppio arboreo di III grandezza	67_7. Sottovia faunistico in affiancamento a ciclabile
— IV. Filare singolo/doppio arboreo misto	67_8. Sottovia faunistico in scottolare asciutto
— Fascia arborea - arbustiva	67_9. Sottovia in scottolare irriguo
— V. Fascia arborea arbustiva alberi di I grandezza	— Opere di ingegneria naturalistica
— VI. Fascia arborea arbustiva alberi di II grandezza	CV Cordonata viva
— VII. Fascia arborea arbustiva alberi di III grandezza	— Opere di riqualificazione della vegetazione esistente (aree non oggetto di esproprio)
— Fascia arbustiva	RI Rimonda del secco
— VIII. Fascia arbustiva di arbusti h<3m	ET Eliminazione esemplari instabili/pericolosi
— IX. Fascia arbustiva di arbusti h>3m	ED Eliminazione del piano dominato
— X. Fascia arbustiva di arbusti misti	— MT Movimenti terra con copertura di 20 cm di terra di coltivo
— XI. Fascia arbustiva con arbusti ornamentali	PM Percorso di manutenzione
— XII. Macchie arboreo-arbustive di interesse faunistico	— Pista ciclopedonale di compensazione Greenway
— XIII. Bosco/Macchia boscata	— Bacino di fitodepurazione
— XIV. Prato arborato	— Aree di cantiere
— XV. Prato stabile	— Ripristino vegetazione esistente in aree cantiere
— XVI. Prato fiorito	— Ripristino vegetazione esistente
— XVII. Specie erbacee igrofile	— Opere di mitigazione acustica

N.B. Le opere di compensazione sono rappresentate in colore blu, vedi elaborati WBS: D_AG_xx_W00_CS01 e D_AP_xx_W00_CS01

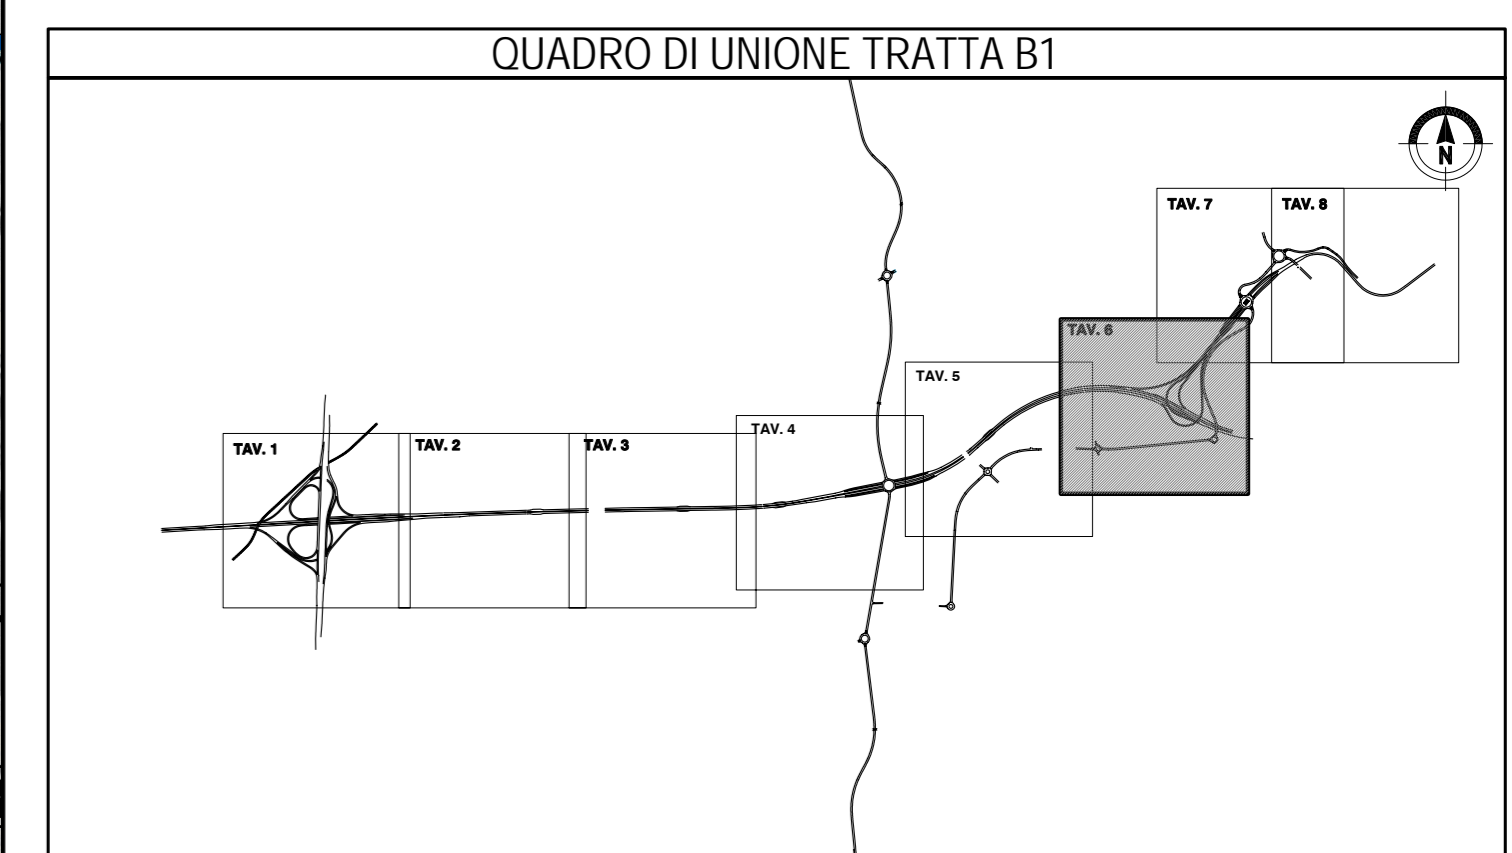

COLLEGAMENTO AUTOSTRADALE
DALMINE-COMO-VARESE-VALICO DEL FAGGIOLO E OPERE AD ESSO CONNESSE
CODICE C.U.P. P.11080027007
PROGETTO DEFINITIVO
TRATTA B1
PROGETTO DI MITIGAZIONE AMBIENTALE
ASSE PRINCIPALE - SVINCOLI - VIABILITA' SECONDARIA
PLANIMETRIA DI PROGETTO TAV.6

FASE PROGETTUALE	PROGETTAZIONE	CONSORZIO ITALIANO PER LE INFRASTRUTTURE LOMBARDE
AMBITO	DATA	RESPONSABILE DELL'INTEGRAZIONE TRA LE PRESTAZIONI SPECIALISTICHE: Dott. Ing. Massimo Roccasta
TRATTA	REVISIONE	
CATEGORIA	EMMISSIONE	
OPERA	A	
PARTI DI OPERA		
IPOT. LAVORATO		
PROGRESSIVA		
REVISIONE ESTERNA		
CONCEDENTE	CONCESSIONARIO	VERIFICA E VALIDAZIONE
CONCESSIONI AUTOSTRADALI LOMBARDE	CONCESSIONE: CONCESSIONE Qualifiche Tecniche Operative: CONCESSIONE Qualifiche Tecniche: CONCESSIONE	ITALIACOTEC & P.A. SCOTTEC & P.A. CONTECO & P.A.
	CONCESSIONE: CONCESSIONE Qualifiche Tecniche Operative: CONCESSIONE Qualifiche Tecniche: CONCESSIONE	

Il presente documento non potrà essere copiato, riprodotto o altrimenti pubblicato in tutto o in parte senza il consenso scritto di Autostrada Pademontana Lombarda S.p.A. Un'autorizzata non autorizzato sarà perseguito a norma di legge. This document may not be copied, reproduced or published either in part or entirely without the written permission of Autostrada Pademontana Lombarda S.p.A. Unauthorized use will be prosecuted by law.