

PROVINCIA : Milano
COMUNE : Misinto


PROVINCIA : Milano
COMUNE : Lazzate

PROVINCIA : Como
COMUNE : Rovellasca

LEGENDA:

	Corsi d'acqua		XVIII. Rampanti
	Residenza		Rotatoria (in ambito extraurbano)
	Industria/artigianale/commercio		Rotatoria (in ambito urbano e periurbano)
	Ricettori sensibili (scuole, ospedali, case di riposo)		Arredi per parchi
	Beni di interesse storico		Opere di deframmentazione faunistica
OPERE A VERDE DI NUOVO IMPIANTO			67.1. Ecodotto/galleria artificiale
	Filare arboreo		67.2. Sopravia faunistica in affiancamento a viabilità locale
	I. Filare singolo/doppio arboreo di I grandezza		67.3. Sopravia faunistica in affiancamento a ciclabile
	II. Filare singolo/doppio arboreo di II grandezza		67.4. Sopravia faunistica in affiancamento canale idraulico
	III. Filare singolo/doppio arboreo di III grandezza		67.5. Sottovia faunistico in affiancamento a viabilità locale
	IV. Filare singolo/doppio arboreo misto		67.6. Sottovia faunistico in affiancamento a corso d'acqua
	Fascia arboreo - arbustiva		67.7. Sottovia faunistico in affiancamento a ciclostile
	V. Fascia arboreo arbustiva alberi di I grandezza		67.8. Sottovia faunistico in scollatore asciutto
	VI. Fascia arboreo arbustiva alberi di II grandezza		67.9. Sottovia in scollatore irriguo
	VII. Fascia arboreo arbustiva alberi di III grandezza		Opere di ingegneria naturalistica
	Fascia arbustiva		CV Cordona viva
	VIII. Fascia arbustiva di arbusti h<3m		Opere di riqualificazione della vegetazione esistente (Aree non oggetto di esproprio)
	IX. Fascia arbustiva di arbusti h>3m		RI Rimonda del secco
	X. Fascia arbustiva di arbusti misti		EI Eliminazione esemplari instabili/pericolosi
	XI. Fascia arbustiva con arbusti ornamentali		ED Eliminazione del piano dominato
	XII. Macchie arboreo-arbustive di interesse faunistico		MT Movimenti terra con copertura di 20 cm di terra di coltivo
	XIII. Bosco/Macchia boscata		PM Percorso di manutenzione
	XIV. Prato arborato		Pista ciclopedonale di compensazione Greenway
	XV. Prato stabile		Bacino di fitodepurazione
	XVI. Prato fiorito		Aree di cantiere
	XVII. Specie erbacee igrofile		Ripristino vegetazione esistente in aree cantiere
			Ripristino vegetazione esistente
			Opere di mitigazione acustica

N.B. Le opere di compensazione sono rappresentate in colore blu, vedi elaborati WBS: D_AG_xx_W00_CS01 e D_AP_xx_W00_CS01

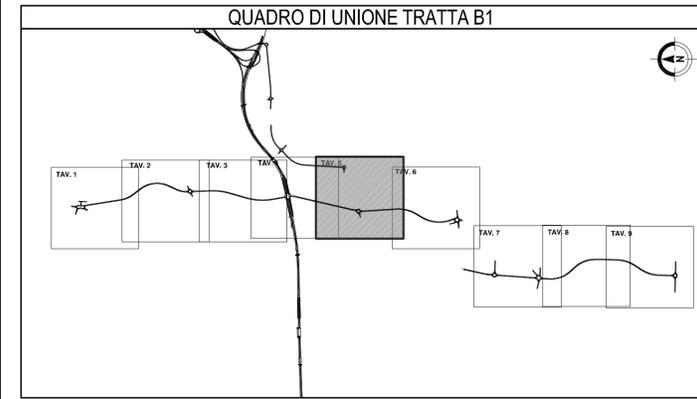

COLLEGAMENTO AUTOSTRADALE
DALMINE-COMO-VARESE-VALICO DEL GAGGIOLO E OPERE AD ESSO CONNESSE

CONCESSIONE C.L.U.P. F11000020007

PROGETTO DEFINITIVO
TRATTA B1
PROGETTO DI MITIGAZIONE AMBIENTALE
VIABILITA' CONNESSA TRC011
PLANIMETRIA DI PROGETTO TAV.5

IDENTIFICAZIONE ELABORATO	PROGETTAZIONE
<p>BASE PROGETTUALE</p> <p>AMBITO: TRATTA B1</p> <p>CATEGORIA: CATEGORIA</p> <p>OPERA: PARTE DI OPERA</p> <p>TIPO ELABORATO: PROGRESSIVA</p> <p>REVISIONE ESTERNA: 005 A</p>	<p>CONSORZIO ITALIANO PER LE INFRASTRUTTURE LOMBARDE</p> <p>RESPONSABILE DELL'INTEGRAZIONE TRA LE PRESTAZIONI SPECIALISTICHE: Dott. Ing. Massimo Raccosta</p> <p>DATA: Feb. 2009</p> <p>REVISIONE: EMISSIONE</p> <p>ELABORAZIONE PROGETTUALE</p> <p>PROGETTISTA: PROGINVEST</p> <p>DIRETTORE TECNICO: SCOTTICO S.p.A.</p>
<p>I.D. DATA: Feb. 2009</p> <p>SCALA: 1:2000</p>	<p>CONCEDENTE: CONCESSIONI AUTOSTRADALI LOMBARDE</p> <p>CONCESSIONARIO: Autostrada Padovana, Autostrada Padovana, Autostrada Padovana</p> <p>VERIFICA E VALIDAZIONE: ITALSCOTEC S.p.A.</p>

Il presente documento non potrà essere copiato, riprodotto o altrimenti pubblicato in tutto o in parte senza il consenso scritto di Autostrada Padovana Lombarde S.p.A. Ogni utilizzo non autorizzato sarà perseguito a norma di legge. This document may not be copied, reproduced or published either in part or entirely without the written permission of Autostrada Padovana Lombarde S.p.A. Unauthorized use will be prosecuted by law.