
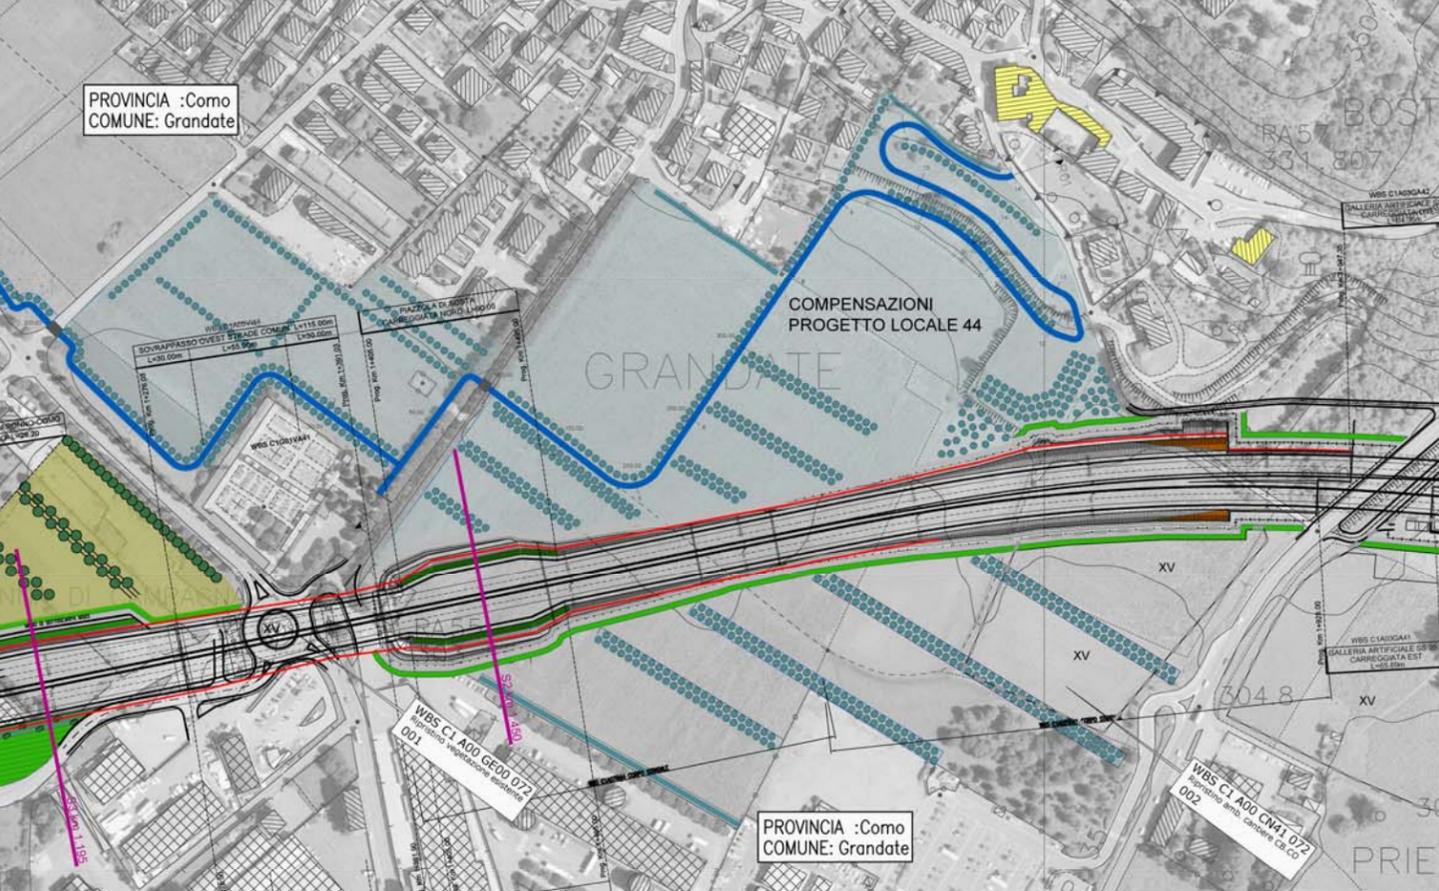


**LEGENDA:**

	Corsi d'acqua		Fascia arborea - arbustiva
	Uso del suolo semplificato		V. Fascia arborea arbustiva alberi di I grandezza
	Residenza		VI. Fascia arborea arbustiva alberi di II grandezza
	Industria/artigianale/commercio		VII. Fascia arborea arbustiva alberi di III grandezza
	Ricettori sensibili (scuole, ospedali, case di riposo)		Fascia arbustiva
	Beni di interesse storico		VIII. Fascia arbustiva di arbusti h<3m
	Movimenti terra con copertura di terreno di coltivato di 20 cm		IX. Fascia arbustiva di arbusti h>3m
	Area di cantiere		X. Fascia arbustiva di arbusti misti
	Ripristino vegetazione esistente in aree cantiere		XI. Fascia arbustiva con arbusti ornamentali
	Ripristino vegetazione esistente		XII. Macchie arboreo-arbustive di interesse faunistico
	Opere di mitigazione acustica		XIII. Bosco
	Pista di servizio/manutenzione		XIV. Prato arborato
			XV. Prato stabile
			XVI. Prato fiorito
			XVII. Fascia erbacea igrofile
			XVIII. Rampicanti
			Opere di deframmentazione faunistica
			67.1. Ecodotto/galleria artificiale
			67.2. Sopravia faunistico in affiancamento a ciclabile
			67.3. Sopravia faunistico in affiancamento a viabilità locale
			67.4. Sottovia faunistico in affiancamento a viabilità locale
			67.5. Sottovia faunistico in affiancamento a corso d'acqua
			67.6. Sottovia faunistico in affiancamento a ciclabile
			67.7. Sottovia faunistico in scotolare asciutto
			67.8. Sottovia in scotolare irriguo
			Opere di ingegneria naturalistica
			CV Cordonaia viva

N.B. Le opere di compensazione sono rappresentate in colore blu, vedi elaborati WBS\_D\_AG\_xx\_W00\_CS01 e D\_AP\_xx\_W00\_CS01

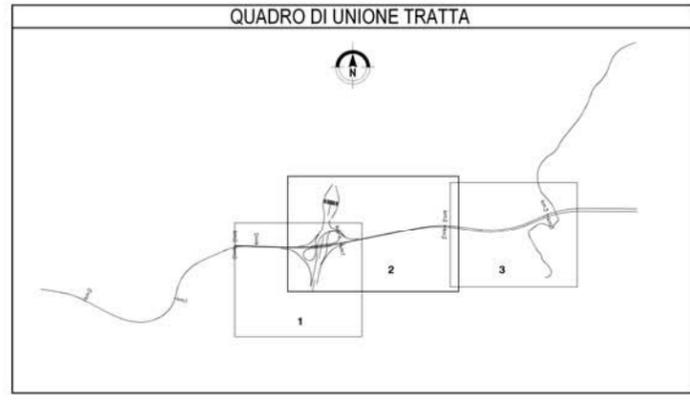

**COLLEGAMENTO AUTOSTRADALE**  
**DALMINE-COMO-VARESE-VALICO DEL GAGGIOLO E OPERE AD ESSO CONNESSE**  
 CODICE C.U.P. F118000027007  
**PROGETTO DEFINITIVO**  
**TRATTA C1**  
**PROGETTO DI MITIGAZIONE AMBIENTALE**  
**ASSE PRINCIPALE**  
**PLANIMETRIA DI PROGETTO - TAV.2**

<b>IDENTIFICAZIONE ELABORATO</b>	<b>CONTRAENTE GENERALE</b>	<b>IL PROGETTISTA</b>																																
<table border="1"> <tr> <th>FASE PROGETTUALE</th> <th>AMBITO</th> <th>TRATTA</th> <th>UTENZA</th> <th>OPERA</th> <th>PARTE DI OPERA</th> <th>TIPO ELABORATO</th> <th>PROFESSIONE ESTERNA</th> </tr> <tr> <td></td> <td>D</td> <td>AM</td> <td>C1</td> <td>A00</td> <td>MT01</td> <td>072</td> <td>PP</td> </tr> <tr> <td></td> <td></td> <td></td> <td></td> <td></td> <td></td> <td></td> <td>002</td> </tr> <tr> <td></td> <td></td> <td></td> <td></td> <td></td> <td></td> <td></td> <td>A</td> </tr> </table>	FASE PROGETTUALE	AMBITO	TRATTA	UTENZA	OPERA	PARTE DI OPERA	TIPO ELABORATO	PROFESSIONE ESTERNA		D	AM	C1	A00	MT01	072	PP								002								A	<b>Autosole</b> Pedemontana Lombarda Via... Milano, Italia	<b>Autosole</b> Pedemontana Lombarda Via... Milano, Italia
FASE PROGETTUALE	AMBITO	TRATTA	UTENZA	OPERA	PARTE DI OPERA	TIPO ELABORATO	PROFESSIONE ESTERNA																											
	D	AM	C1	A00	MT01	072	PP																											
							002																											
							A																											
<b>SCALA</b> 1:2000	<b>CONCEDENTE</b>	<b>CONCESSIONARIO</b>																																
	CONCESSIONE AUTOSTRADALI LOMBARDE	Autosole Pedemontana Lombarda Via... Milano, Italia																																

Il presente documento non potrà essere copiato, riprodotto o altrimenti pubblicato in tutto o in parte senza il consenso scritto di Autosole Pedemontana Lombarda S.p.A. Qualunque non autorizzato sarà perseguito a norma di legge. This document may not be copied, reproduced or published either in part or entirely without the written permission of Autosole Pedemontana Lombarda S.p.A. Unauthorized use will be prosecuted by law.