


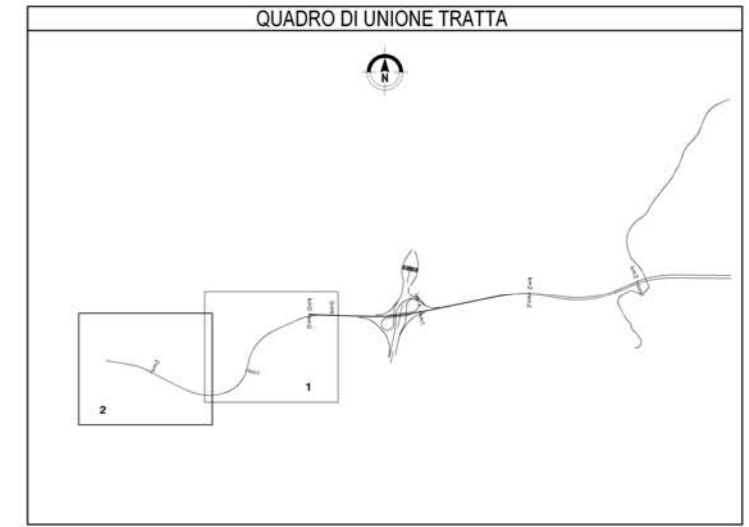

LEGENDA:

	Corsi d'acqua		Fascia arborea - arbustiva
	Uso del suolo semplificato		V. Fascia arborea arbustiva alberi di I grandezza
	Residenza		VI. Fascia arborea arbustiva alberi di II grandezza
	Industria/artigianale/commercio		VII. Fascia arborea arbustiva alberi di III grandezza
	Ricettori sensibili (scuole, ospedali, case di riposo)		Fascia arbustiva
	Beni di interesse storico		VIII. Fascia arbustiva di arbusti h<3m
	Movimenti terra con copertura di terreno di coltivo di 20 cm		IX. Fascia arbustiva di arbusti h>3m
	Arece di cantiere		X. Fascia arbustiva di arbusti misti
	Ripristino vegetazione esistente in aree cantiere		XI. Fascia arbustiva con arbusti ornamentali
	Ripristino vegetazione esistente		XII. Macchie arboreo-arbustive di interesse faunistico
	Opere di mitigazione acustica		XIII. Bosco
	Pista di servizio/manutenzione		XIV. Prato arborato
OPERE A VERDE DI MITIGAZIONE			XV. Prato stabile
Filare arboreo			XVI. Prato fiorito
	I. Filare singolo/doppio arboreo di I grandezza		XVII. Fascia erbacea igrofile
	II. Filare singolo/doppio arboreo di II grandezza		XVIII. Rampicanti
	III. Filare singolo/doppio arboreo di III grandezza		Opere di deframmentazione faunistica
	IV. Filare singolo/doppio arboreo misto		67.1. Ecodotto/galleria artificiale
			67.2. Sopralvia faunistico in affiancamento a viabilità locale
			67.3. Sopralvia faunistico in affiancamento a cicloabile
			67.4. Sottovia faunistico in affiancamento a viabilità locale
			67.5. Sottovia faunistico in affiancamento a corso d'acqua
			67.6. Sottovia faunistico in affiancamento a cicloabile
			67.7. Sottovia faunistico in scatorolare asciutto
			67.8. Sottovia in scatorolare irriguo
			Opere di ingegneria naturalistica
			CV Coordinata viva

N.B. Le opere di compensazione sono rappresentate in colore blu, vedi elaborati WBS-D_AG_xx_W00_CS01 e D_AP_xx_W00_CS01



COLLEGAMENTO AUTOSTRADALE

DALMINE-COMO-VARESE-VALICO DEL GAGGIOLO E OPERE AD ESSO CONNESSE

CONTRATTO C.U.P. F1180000270007

PROGETTO DEFINITIVO

TRATTA C1

PROGETTO DI MITIGAZIONE AMBIENTALE

OPERE CONNESSE TG.C003

PLANIMETRIA DI PROGETTO - TAV.2

IDENTIFICAZIONE ELABORATO	CONTRAENTE GENERALE	IL PROGETTISTA																	
<table border="1"> <tr> <th>FASE PROGETTUALE</th> <th>AMBITO</th> <th>TRATTA</th> <th>LOTTO/OPERA</th> <th>PARTE DI OPERA</th> <th>TIPO ELABORATO</th> <th>PROGRESSIONE</th> <th>REVISIONE ESTERNA</th> </tr> <tr> <td>D</td> <td>AM</td> <td>C1</td> <td>H03</td> <td>MT01</td> <td>072</td> <td>PP</td> <td>002</td> <td>A</td> </tr> </table>	FASE PROGETTUALE	AMBITO	TRATTA	LOTTO/OPERA	PARTE DI OPERA	TIPO ELABORATO	PROGRESSIONE	REVISIONE ESTERNA	D	AM	C1	H03	MT01	072	PP	002	A	Autosole Pedemontana Lombarda Responsabile Servizio Tecnico Dott. Ing. Riccardo Pavesi	Autosole Pedemontana Lombarda Responsabile di progetto ed incaricato dell'integrazione tra le varie prestazioni Dott. Ing. Massimo Faccinella
FASE PROGETTUALE	AMBITO	TRATTA	LOTTO/OPERA	PARTE DI OPERA	TIPO ELABORATO	PROGRESSIONE	REVISIONE ESTERNA												
D	AM	C1	H03	MT01	072	PP	002	A											
SCALA 1:5000	CONCEDENTE CONCESSIONE AUTOSTRADALI LOMBARDE	CONCESSIONARIO Autosole Pedemontana Lombarda																	
VERIFICA E VALIDAZIONE	VERIFICA E VALIDAZIONE	VERIFICA E VALIDAZIONE																	

Il presente documento non potrà essere copiato, riprodotto o altrimenti pubblicato in tutto o in parte senza il consenso scritto di Autosole Pedemontana Lombarda S.p.A. Qualsiasi non autorizzato sarà perseguito a norma di legge. This document may not be copied, reproduced or published either in part or entirely without the written permission of Autosole Pedemontana Lombarda S.p.A. Unauthorized use will be prosecuted by law.