

PROVINCIA : Como
 COMUNE : Como

COMO

LEGENDA:

<ul style="list-style-type: none"> Corsi d'acqua Uso del suolo semplificato Residenza Industria/artigianale/commercio Ricettori sensibili (scuole, ospedali, case di riposo) Beni di interesse storico 	<ul style="list-style-type: none"> XVIII. Rampanti Rotatoria (in ambito extraurbano) Rotatoria (in ambito urbano e periurbano) Arredi per parchi Opere di deframmentazione faunistica 67_1. Ecodotto/galleria artificiale 67_2. Sopraia faunistica in affiancamento a viabilità locale 67_3. Sopraia faunistica in affiancamento a ciclabile 67_4. Sopraia faunistica in affiancamento canale idraulico 67_5. Sottovia faunistica in affiancamento a viabilità locale 67_6. Sottovia faunistica in affiancamento a corso d'acqua 67_7. Sottovia faunistica in affiancamento a ciclabile 67_8. Sottovia faunistica in scotolare asciutto 67_9. Sottovia in scotolare irriguo Opere di ingegneria naturalistica CV Cordona viva Opere di riqualificazione della vegetazione esistente (aree non oggetto di esproprio) RI Rimonda del secco EI Eliminazione esemplari instabili/pericolosi ED Eliminazione del piano dominato MT Movimenti terra con copertura di 20 cm di terra di coltivo PM Percorso di manutenzione Pista ciclopedonale di compensazione Greenway Bacino di fitodepurazione Area di cantiere Ripristino vegetazione esistente in aree cantiere Ripristino vegetazione esistente Opere di mitigazione acustica
--	--

OPERE A VERDE DI NUOVO IMPIANTO

Filare arboreo

- I. Filare singolo/doppio arboreo di I grandezza
- II. Filare singolo/doppio arboreo di II grandezza
- III. Filare singolo/doppio arboreo di III grandezza
- IV. Filare singolo/doppio arboreo misto

Fascia arboreo - arbustiva

- V. Fascia arboreo arbustiva alberi di I grandezza
- VI. Fascia arboreo arbustiva alberi di II grandezza
- VII. Fascia arboreo arbustiva alberi di III grandezza



Fascia arbustiva

- VIII. Fascia arbustiva di arbusti h<3m
- IX. Fascia arbustiva di arbusti h>3m
- X. Fascia arbustiva di arbusti misti
- XI. Fascia arbustiva con arbusti ornamentali

Altre opere verdi:

- XII. Macchie arboreo-arbustive di interesse faunistico
- XIII. Bosco/Macchia boscata
- XIV. Prato arborato
- XV. Prato stabile
- XVI. Prato fiorito
- XVII. Specie erbacee igrofile

N.B. Le opere di compensazione sono rappresentate in colore blu, vedi elaborati WBS: D_AG_xx_W00_CS01 e D_AP_xx_W00_CS01

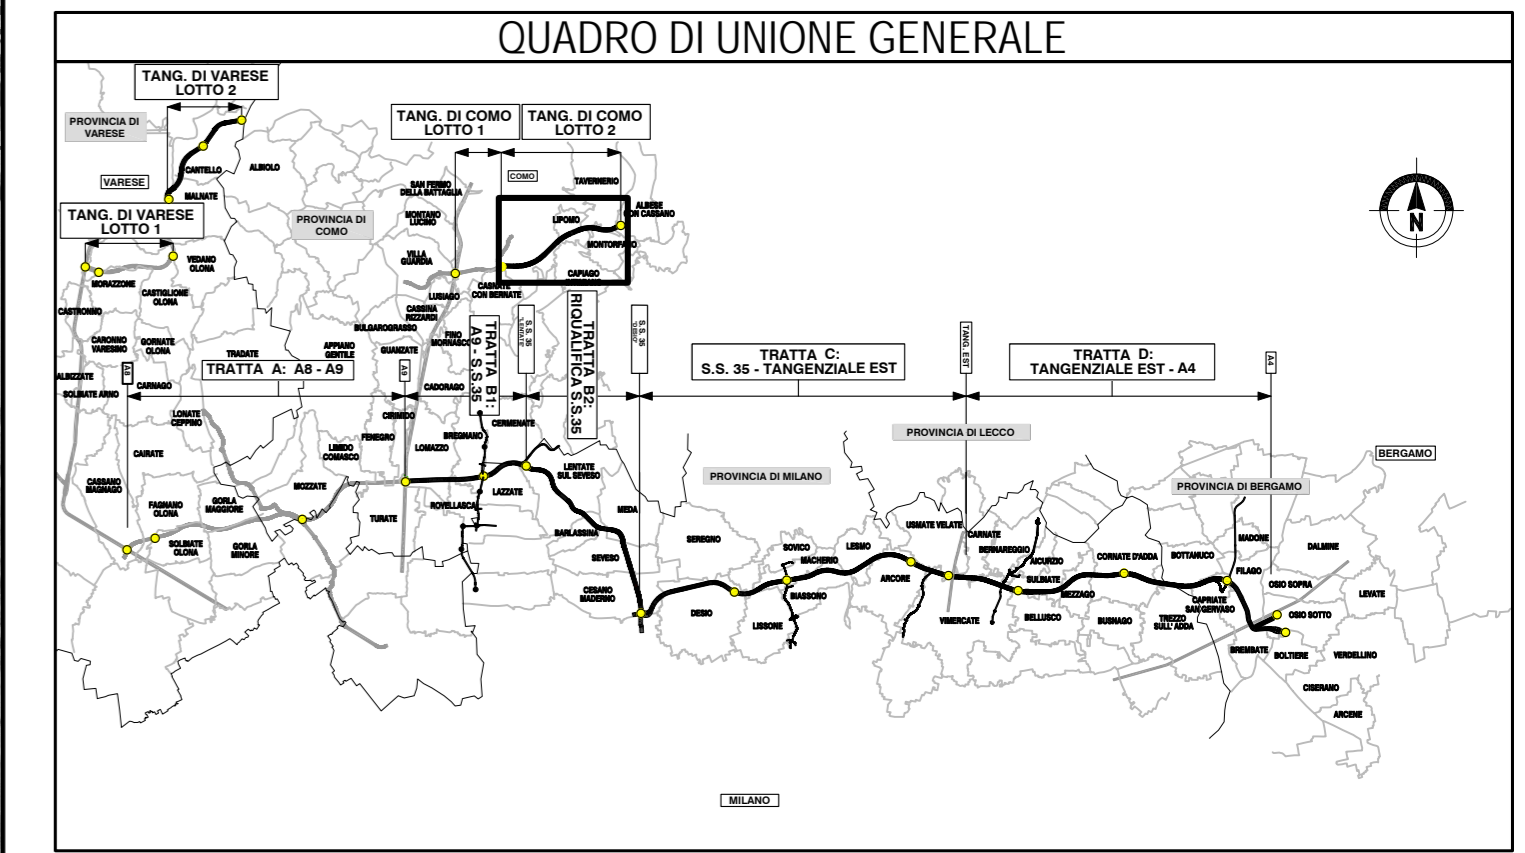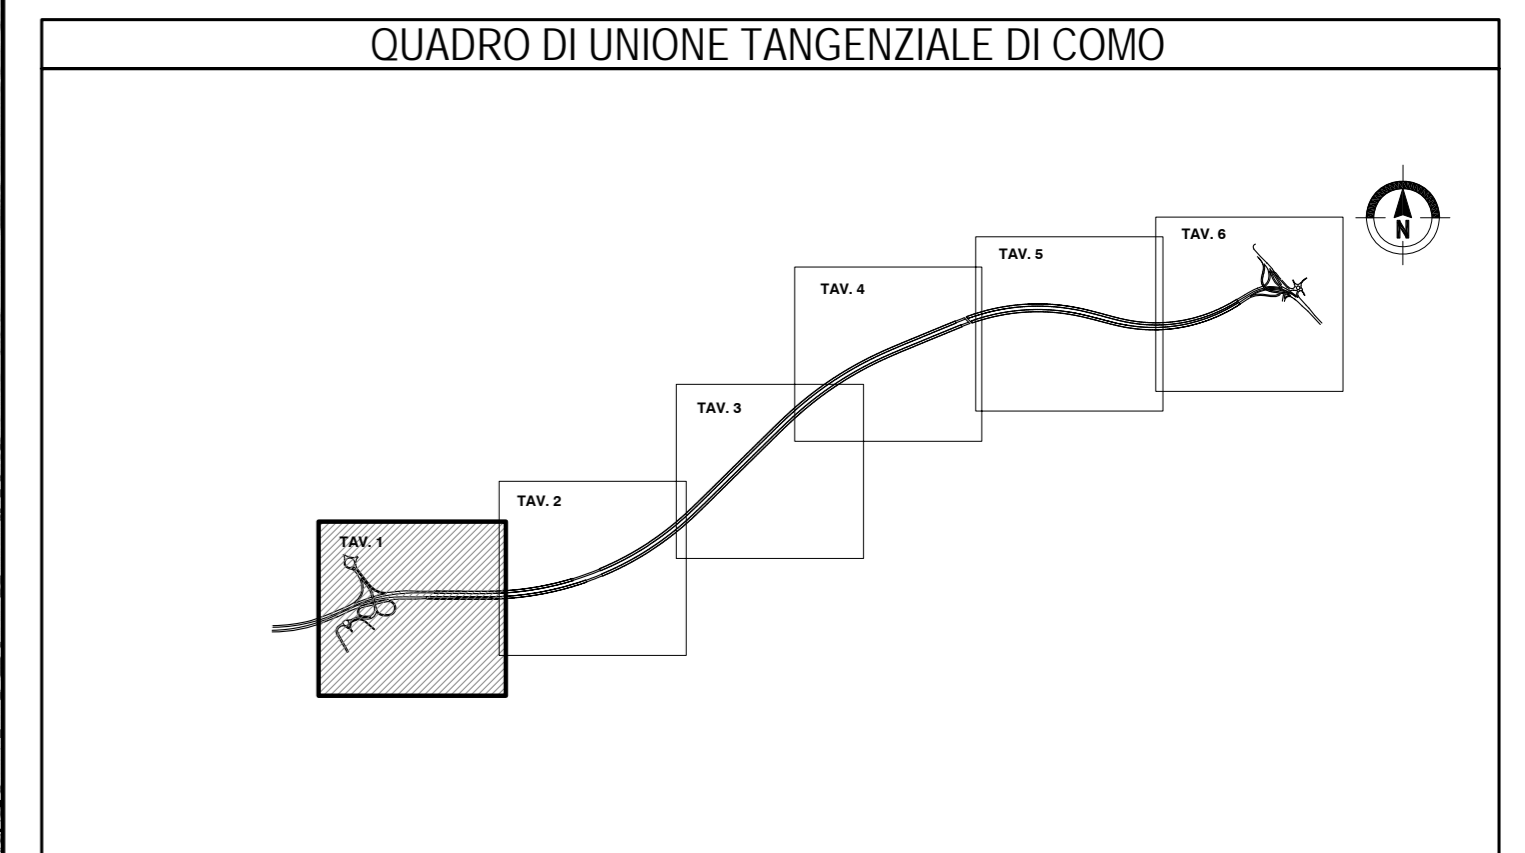

COLLEGAMENTO AUTOSTRADALE
DALMINE-COMO-VARESE-VALICO DEL GAGGIOLO E OPERE AD ESSO CONNESSE
 CODICE C.U.P. F11809027007

PROGETTO DEFINITIVO
2° LOTTO TANGENZIALE DI COMO

PROGETTO DI MITIGAZIONE AMBIENTALE
ASSE PRINCIPALE - SVINCOLI - VIABILITA' SECONDARIA

PLANIMETRIA DI PROGETTO TAV. 1

<p>FASE PROGETTUALE</p> <p>AMBITO: TRATTA CATEGORIA: OPERA: PARTE DI OPERA: IPOT. ELABORATO: PROGRESSIVA: RIVISIONE ESTERNA:</p> <p>D AM C2 000 MT067 PP 001 A</p> <p>L.D. n. DATA: Feb 2009 SCALA: 1:2.000</p> <p>CONCEDENTE: CONCESSIONI AUTOSTRADALI LOMBARDE</p>	<p>PROGETTAZIONE</p> <p>CONSORZIO ITALIANO PER LE INFRASTRUTTURE LOMBARDE RESPONSABILE DELL'INTEGRAZIONE TRA LE PRESTAZIONI SPECIALISTICHE: Dott. Ing. Massimo Raccosta</p> <p>DATA: Feb 2009 REVISIONE: EMISSIONE A</p> <p>ELABORAZIONE PROGETTUALE</p> <p>PROGETTISTA: PROGINVEST ARCHITECTS & ENGINEERS DIRETTORE TECNICO: ... RESPONSABILE: ... VERIFICAZIONE: ...</p> <p>CONCESSIONARIO: Autorizzata: ... Concessionaria: ... Concessionario: ...</p> <p>VERIFICA E VALIDAZIONE: ITALOCOTEC S.p.A. SOCIETÀ S.p.A. CONTECO S.p.A.</p>
--	---

Il presente documento non potrà essere copiato, riprodotto o altrimenti pubblicato in tutto o in parte senza il permesso scritto di Autorizzata Pademontana Lombarda S.p.A. Unautorized use will be persecuted by law.