



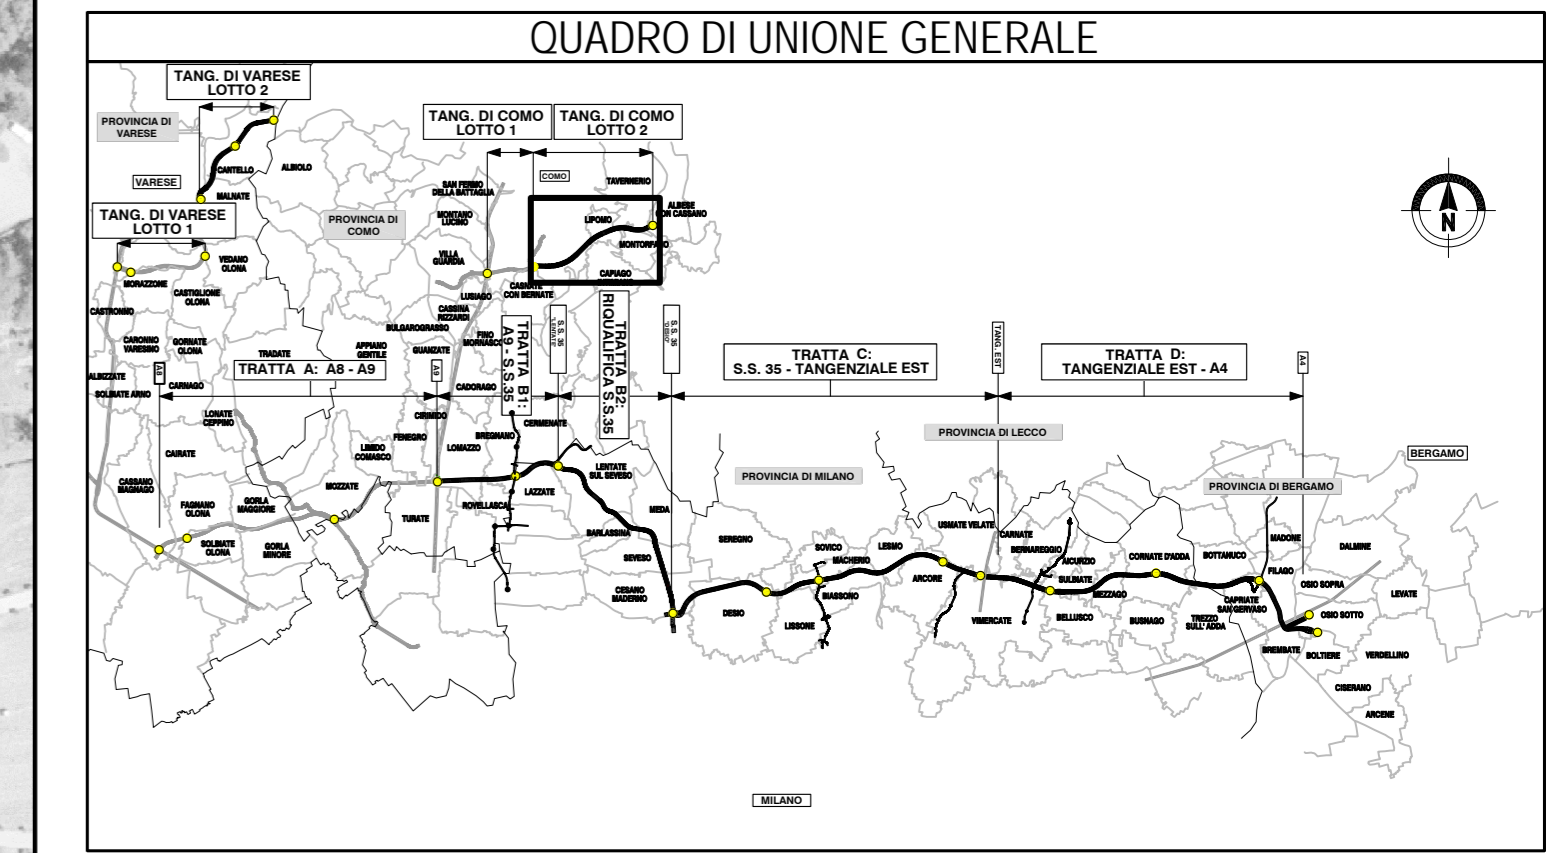

LEGENDA:

Corsi d'acqua	XVIII. Rampicanti
Uso del suolo semplificato	Rotatoria (in ambito extraurbano)
Residenza	Rotatoria (in ambito urbano e periurbano)
Industria/artigianile/commercio	Arredi per parchi
Ricettori sensibili (scuole, ospedali, case di riposo)	Opere di deframmentazione faunistica
Beni di interesse storico	67_1. Ecodotto/galleria artificiale
OPERE A VERDE DI NUOVO IMPIANTO	67_2. Sopravvia faunistico in affiancamento a viabilità locale
Filare arboreo	67_3. Sopravvia faunistico in affiancamento a ciclabile
I. Filare singolo/doppio arboreo di I grandezza	67_4. Sopravvia faunistico in affiancamento canale idraulico
II. Filare singolo/doppio arboreo di II grandezza	67_5. Sottovia faunistico in affiancamento a viabilità locale
III. Filare singolo/doppio arboreo di III grandezza	67_6. Sottovia faunistico in affiancamento a corso d'acqua
IV. Filare singolo/doppio arboreo misto	67_7. Sottovia faunistico in affiancamento a ciclabile
Fascia arborea - arbustiva	67_8. Sottovia faunistico in scollatore escluso
V. Fascia arborea arbustiva alberi di I grandezza	67_9. Sottovia in scollatore irriguo
VI. Fascia arborea arbustiva alberi di II grandezza	Opere di ingegneria naturalistica
VII. Fascia arborea arbustiva alberi di III grandezza	CV Cordona viva
Fascia arbustiva	Opere di riqualificazione della vegetazione esistente (aree non oggetto di esproprio)
VIII. Fascia arbustiva di arbusti h<3m	RI Rimonda del secco
IX. Fascia arbustiva di arbusti h>3m	EI Eliminazione esemplari instabili/pericolosi
X. Fascia arbustiva di arbusti misti	ED Eliminazione del piano dominato
XI. Fascia arbustiva con arbusti ornamentali	MT Movimenti terra con copertura di 20 cm di terra di coltivo
XII. Macchie arboreo-arbustive di interesse faunistico	PM Percorso di manutenzione
XIII. Bosco/Macchia boscata	Pista ciclopedonale di compensazione Greenway
XIV. Prato arborato	Bacino di fitodepurazione
XV. Prato stabile	Aree di cantiere
XVI. Prato fiorito	I/XVI Ripristino vegetazione esistente in aree cantiere
XVII. Specie erbacee igrofile	I/XVII Ripristino vegetazione esistente
	Opere di mitigazione acustica

N.B. Le opere di compensazione sono rappresentate in colore blu, vedi elaborati WBS: D_AG_xx_W00_CS01 e D_AP_xx_W00_CS01

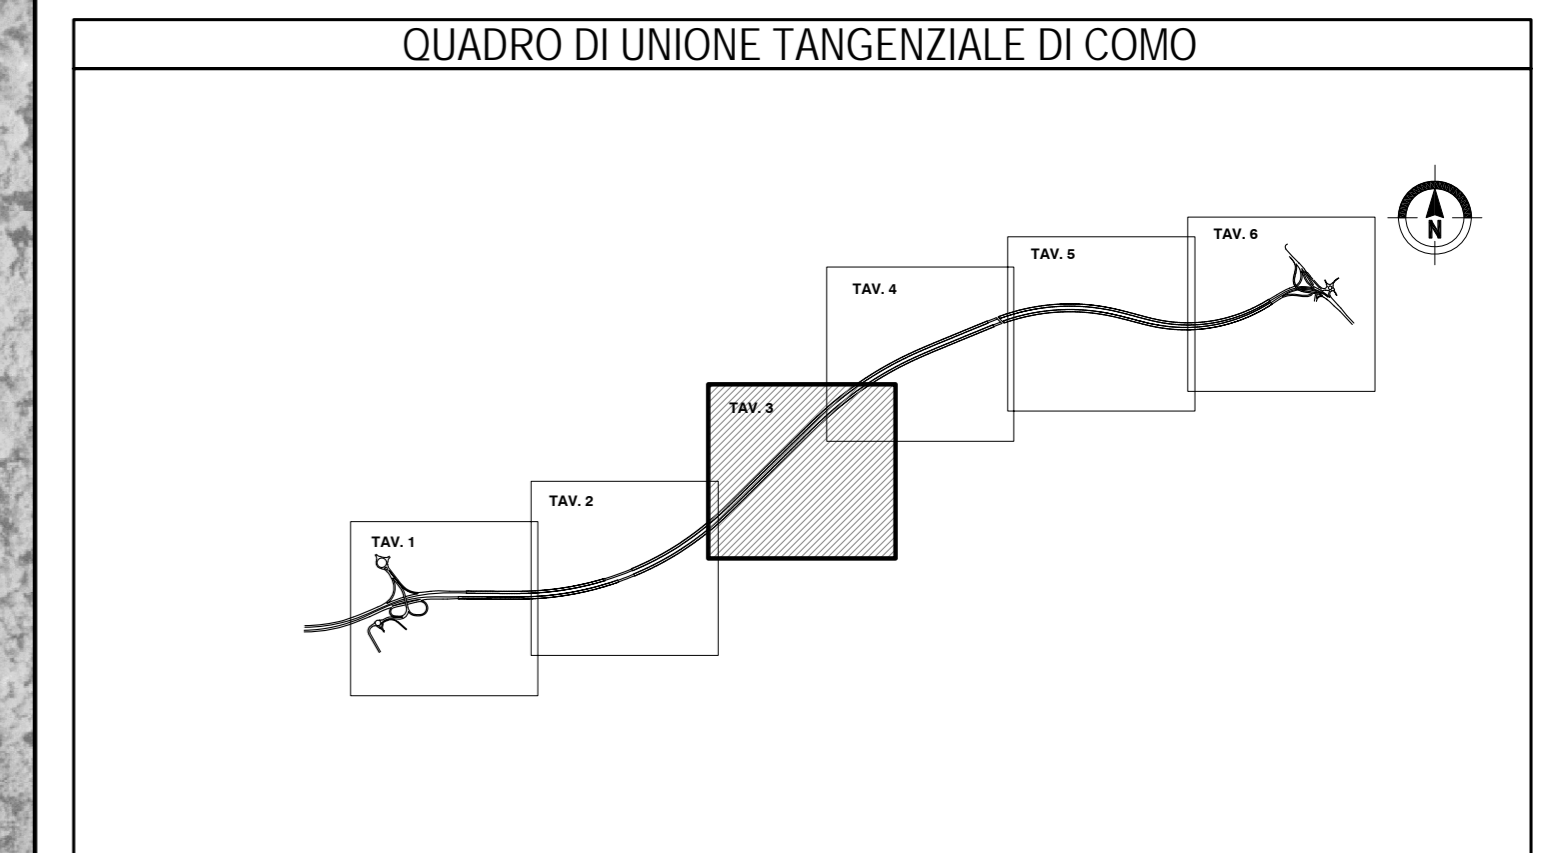

COLLEGAMENTO AUTOSTRADALE

DALMINE-COMO-VARESE-VALICO DEL GAGGIOLO E OPERE AD ESSO CONNESSE

CODICE C.U.P. F118080027007

PROGETTO DEFINITIVO

2° LOTTO TANGENZIALE DI COMO

PROGETTO DI MITIGAZIONE AMBIENTALE

ASSE PRINCIPALE - SVINCOLI - VIABILITA' SECONDARIA

PLANIMETRIA DI PROGETTO TAV. 3

IDENTIFICAZIONE ELABORATO		PROGETTAZIONE	
FASE PROGETTUALE	AMBITO	DATA	REVISIONE
TRATTA	CATEGORIA	Feb 2009	EMISSIONE
OPERA	PARTI DI OPERA		A
PROGRESSIVA	REVISIONE ESTERNA		
003	A		
CONCEDENTE	CONCESSIONARIO	ELABORAZIONE PROGETTUALE	VERIFICA E VALIDAZIONE
CONCESSIONARI AUTOSTRADALI LOMBARDE	CONCESSIONARI: Autorisposta Pademontana Lombarda	PROGETTATA DA: PROGINVEST	VERIFICATA DA: PROGINVEST
	CONCESSIONARIO: Concessionaria Pademontana Lombarda	DIRETTORE TECNICO: PROGINVEST	VERIFICATA DA: PROGINVEST
	CONCESSIONARIO: Concessionaria Pademontana Lombarda	REDAZIONE: PROGINVEST	VERIFICATA DA: PROGINVEST
	CONCESSIONARIO: Concessionaria Pademontana Lombarda	VERIFICA: PROGINVEST	VERIFICATA DA: PROGINVEST
	CONCESSIONARIO: Concessionaria Pademontana Lombarda	VERIFICA: PROGINVEST	VERIFICATA DA: PROGINVEST

CONSORZIO ITALIANO PER LE INFRASTRUTTURE LOMBARDE
 RESPONSABILE DELL'INTEGRAZIONE TRA LE PRESTAZIONI SPECIALISTICHE:
 Dott. Ing. Massimo Raccosta

I.TALCOGOTEC S.p.A.
 SOCIETA' S.p.A.
 CONTECO S.p.A.

Il presente documento non potrà essere copiato, riprodotto o altrimenti pubblicato in tutto o in parte senza il permesso scritto di Autorisposta Pademontana Lombarda S.p.A. Unautorized use will be persecuted by law.