
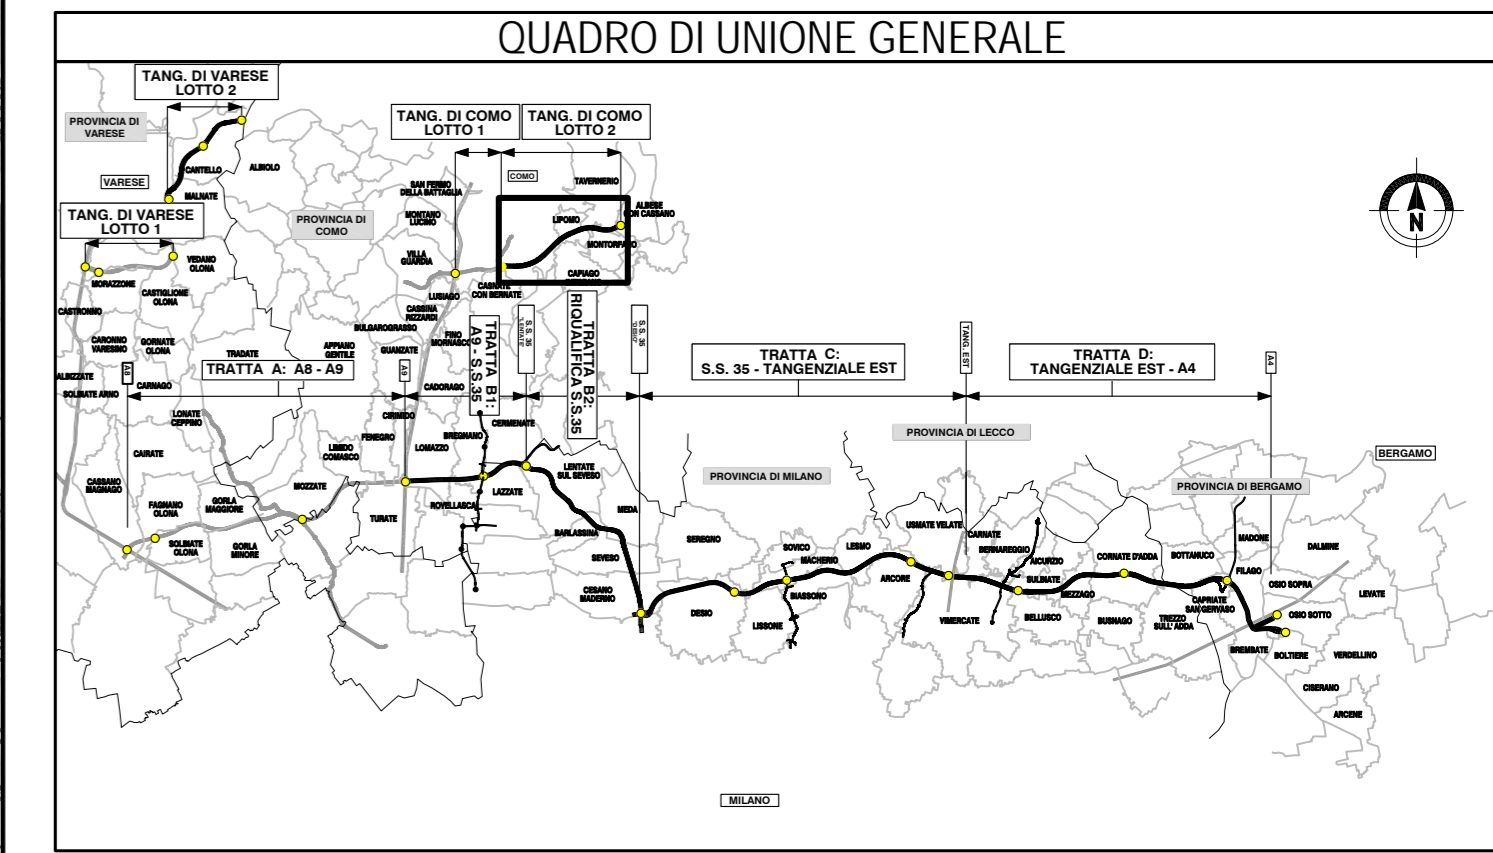


PROVINCIA : Como  
 COMUNE : Albese con Cassano

**LEGENDA:**

Corsi d'acqua	XVIII. Rampanti
Uso del suolo semplificato	Rotatoria (in ambito extraurbano)
Residenza	Rotatoria (in ambito urbano e periurbano)
Industria/artigianale/commercio	Arredi per parchi
Ricettori sensibili (scuole, ospedali, case di riposo)	Opere di deframmentazione faunistica
Beni di interesse storico	67_1. Eodotto/galleria artificiale
<b>OPERE A VERDE DI NUOVO IMPIANTO</b>	67_2. Sopra via faunistico in affiancamento a viabilità locale
Filare arboreo	67_3. Sopra via faunistico in affiancamento a ciclabile
I. Filare singolo/doppio arboreo di I grandezza	67_4. Sopra via faunistico in affiancamento canale idraulico
II. Filare singolo/doppio arboreo di II grandezza	67_5. Sottovia faunistico in affiancamento a viabilità locale
III. Filare singolo/doppio arboreo di III grandezza	67_6. Sottovia faunistico in affiancamento a corso d'acqua
IV. Filare singolo/doppio arboreo misto	67_7. Sottovia faunistico in affiancamento a ciclabile
Fascia arborea - arbustiva	67_8. Sottovia faunistico in scollatore assoluto
V. Fascia arborea arbustiva alberi di I grandezza	67_9. Sottovia in scollatore irriguo
VI. Fascia arborea arbustiva alberi di II grandezza	Opere di ingegneria naturalistica
VII. Fascia arborea arbustiva alberi di III grandezza	CV Cordona viva
Fascia arbustiva	Opere di riqualificazione della vegetazione esistente (aree non oggetto di esproprio)
VIII. Fascia arbustiva di arbusti h<3m	RI Rimonda del secco
IX. Fascia arbustiva di arbusti h>3m	ET Eliminazione esemplari instabili/pericolosi
X. Fascia arbustiva di arbusti misti	ED Eliminazione del piano dominato
XI. Fascia arbustiva con arbusti ornamentali	MT Movimenti terra con copertura di 20 cm di terra di coltivo
XII. Macchie arboreo-arbustive di interesse faunistico	PM Percorso di manutenzione
XIII. Bosco/Macchia boscata	Pista ciclopedonale di compensazione Greenway
XIV. Prato arborato	Bacino di fitodepurazione
XV. Prato stabile	Aree di cantiere
XVI. Prato fiorito	Ripristino vegetazione esistente in aree cantiere
XVII. Specie erbacee igrofile	Ripristino vegetazione esistente
	Opere di mitigazione acustica

N.B. Le opere di compensazione sono rappresentate in colore blu, vedi elaborati WBS: D\_AG\_xx\_W00\_CS01 e D\_AP\_xx\_W00\_CS01

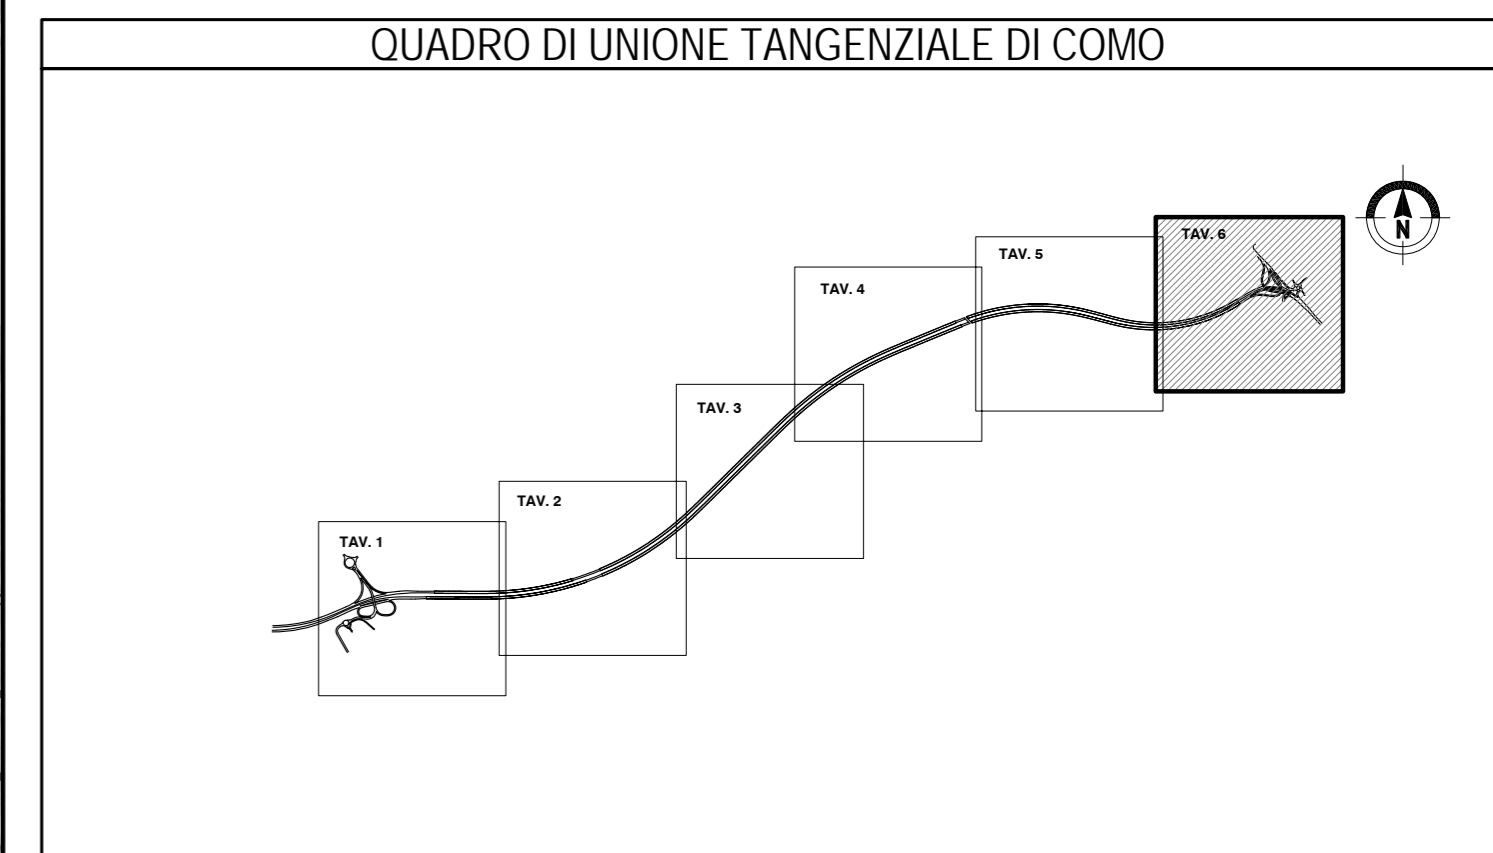

**COLLEGAMENTO AUTOSTRADALE**  
 DALMINE-COMO-VARESE-VALICO DEL GAGGIOLO E OPERE AD ESSO CONNESSE  
 CODICE C.U.P. P.118080027007

**PROGETTO DEFINITIVO**  
**2° LOTTO TANGENZIALE DI COMO**  
 PROGETTO DI MITIGAZIONE AMBIENTALE  
 ASSE PRINCIPALE - SVINCOLI - VIABILITA' SECONDARIA  
 PLANIMETRIA DI PROGETTO TAV. 6

<b>IDENTIFICAZIONE ELABORATO</b>	<b>PROGETTAZIONE</b>																								
<table border="1"> <tr> <th>FASE PROGETTUALE</th> <th>AMBITO</th> <th>TRATTA</th> <th>CATEGORIA</th> <th>OPERA</th> <th>PARTE DI OPERA</th> <th>TIPO ELABORATO</th> <th>PROGRESSIVA</th> <th>REVISIONE ESTERNA</th> </tr> <tr> <td>D</td> <td>AM</td> <td>C2</td> <td>000</td> <td>MT08</td> <td>072</td> <td>PP</td> <td>006</td> <td>A</td> </tr> </table>	FASE PROGETTUALE	AMBITO	TRATTA	CATEGORIA	OPERA	PARTE DI OPERA	TIPO ELABORATO	PROGRESSIVA	REVISIONE ESTERNA	D	AM	C2	000	MT08	072	PP	006	A	<table border="1"> <tr> <th>DATA</th> <th>REVISIONE</th> <th>ELABORAZIONE PROGETTUALE</th> </tr> <tr> <td>Feb 2009</td> <td>EMISSIONE</td> <td>A</td> </tr> </table>	DATA	REVISIONE	ELABORAZIONE PROGETTUALE	Feb 2009	EMISSIONE	A
FASE PROGETTUALE	AMBITO	TRATTA	CATEGORIA	OPERA	PARTE DI OPERA	TIPO ELABORATO	PROGRESSIVA	REVISIONE ESTERNA																	
D	AM	C2	000	MT08	072	PP	006	A																	
DATA	REVISIONE	ELABORAZIONE PROGETTUALE																							
Feb 2009	EMISSIONE	A																							
<table border="1"> <tr> <th>CONCEDENTE</th> <th>CONCESSIONARIO</th> </tr> <tr> <td>CONSORZIO ITALIANO PER LE INFRASTRUTTURE LOMBARDE</td> <td>PROGINVEST</td> </tr> </table>	CONCEDENTE	CONCESSIONARIO	CONSORZIO ITALIANO PER LE INFRASTRUTTURE LOMBARDE	PROGINVEST	<table border="1"> <tr> <th>VERIFICA E VALIDAZIONE</th> </tr> <tr> <td>PROGETTISTA: PROGINVEST ARCHITECTS &amp; ENGINEERS          DIRETTORE TECNICO: [Nome]          REDATTORE: [Nome]          VISTO: [Nome]          APPROVATO: [Nome]</td> </tr> </table>	VERIFICA E VALIDAZIONE	PROGETTISTA: PROGINVEST ARCHITECTS & ENGINEERS DIRETTORE TECNICO: [Nome] REDATTORE: [Nome] VISTO: [Nome] APPROVATO: [Nome]																		
CONCEDENTE	CONCESSIONARIO																								
CONSORZIO ITALIANO PER LE INFRASTRUTTURE LOMBARDE	PROGINVEST																								
VERIFICA E VALIDAZIONE																									
PROGETTISTA: PROGINVEST ARCHITECTS & ENGINEERS DIRETTORE TECNICO: [Nome] REDATTORE: [Nome] VISTO: [Nome] APPROVATO: [Nome]																									

Il presente documento non potrà essere copiato, riprodotto o altrimenti pubblicato in tutto o in parte senza il consenso scritto di Autostrada Pademontana Lombarda S.p.A. Unauthorized use will be prosecuted by law.