
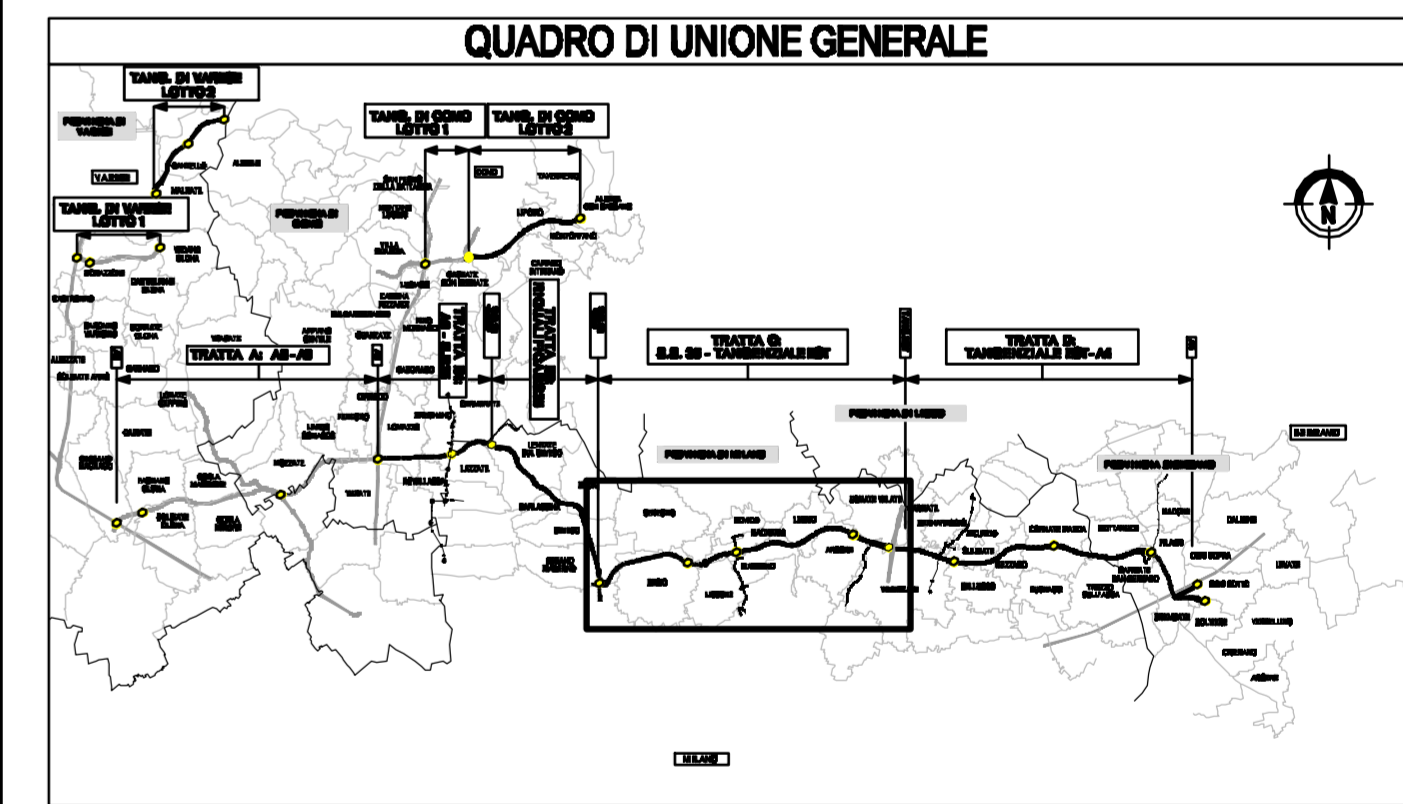


LEGENDA:

Corse d'acqua	Rotatoria (in ambito extraurbano)	XVIII. Rampicanti
Industria/artigianale/commercio	Rotatoria (in ambito urbano e periurbano)	Rotatoria (in ambito extraurbano)
Ricettori sensibili (scuole, ospedali, case di riposo)	Arredi per parchi	Rotatoria (in ambito urbano e periurbano)
Beni di interesse storico	Opere di deframmentazione faunistica	Arredi per parchi
OPERE A VERDE DI NUOVO IMPIANTO		
Filare arboreo	67_1. Escodotto/galleria artificiale	Opere di deframmentazione faunistica
I. Filare singolo/doppio arboreo di I grandezza	67_2. Soprovvia faunistico in affiancamento a viabilità locale	67_1. Escodotto/galleria artificiale
II. Filare singolo/doppio arboreo di II grandezza	67_3. Soprovvia faunistico in affiancamento a ciclabile	67_2. Soprovvia faunistico in affiancamento a viabilità locale
III. Filare singolo/doppio arboreo di III grandezza	67_4. Soprovvia faunistico in affiancamento canale idraulico	67_3. Soprovvia faunistico in affiancamento a ciclabile
IV. Filare singolo/doppio arboreo misto	67_5. Sottovvia faunistico in affiancamento a viabilità locale	67_4. Soprovvia faunistico in affiancamento canale idraulico
Fascia arboreo - arbustiva	67_6. Sottovvia faunistico in affiancamento a corso d'acqua	67_5. Sottovvia faunistico in affiancamento a viabilità locale
V. Fascia arboreo arbustiva alberi di I grandezza	67_7. Sottovvia faunistico in affiancamento a ciclabile	67_6. Sottovvia faunistico in affiancamento a corso d'acqua
VI. Fascia arboreo arbustiva alberi di II grandezza	67_8. Sottovvia faunistico in scollatore asciutto	67_7. Sottovvia faunistico in affiancamento a ciclabile
VII. Fascia arboreo arbustiva alberi di III grandezza	67_9. Sottovvia in scollatore irriguo	67_8. Sottovvia faunistico in scollatore asciutto
Fascia arbustiva	Opere di ingegneria naturalistica	67_9. Sottovvia in scollatore irriguo
VIII. Fascia arbustiva di arbusti h<3m	CV Cordona Viva	Opere di ingegneria naturalistica
IX. Fascia arbustiva di arbusti h>3m	Opere di riqualificazione della vegetazione esistente (aree non oggetto di esproprio)	CV Cordona Viva
X. Fascia arbustiva di arbusti misti	RI Rimonda del secco	Opere di riqualificazione della vegetazione esistente (aree non oggetto di esproprio)
XI. Fascia arbustiva con arbusti ornamentali	EI Eliminazione esemplari instabili/pericolosi	RI Rimonda del secco
XII. Macchie arboreo-arbustive di interesse faunistico	ED Eliminazione del piano dominato	EI Eliminazione esemplari instabili/pericolosi
XIII. Bosco/Macchia boscata	MT Movimenti terra con copertura di 20 cm di terra di coltivo	ED Eliminazione del piano dominato
XIV. Prato arboreo	PM Percorso di manutenzione	MT Movimenti terra con copertura di 20 cm di terra di coltivo
XV. Prato stabile	Pista ciclopedonale di compensazione Greenway	PM Percorso di manutenzione
XVI. Prato fiorito	Bacino di fitodepurazione	Pista ciclopedonale di compensazione Greenway
XVII. Specie erbacee igrofile	Area di cantiere	Bacino di fitodepurazione
	Ripristino vegetazione esistente in area cantiere	Area di cantiere
	Ripristino vegetazione esistente	Ripristino vegetazione esistente in area cantiere
	Opere di mitigazione acustica	Ripristino vegetazione esistente

N.B. Le opere di compensazione sono rappresentate in colore blu, vedi dettaglio WDR: D_A8_xr_WDR_C001 o D_AP_xr_WDR_C001

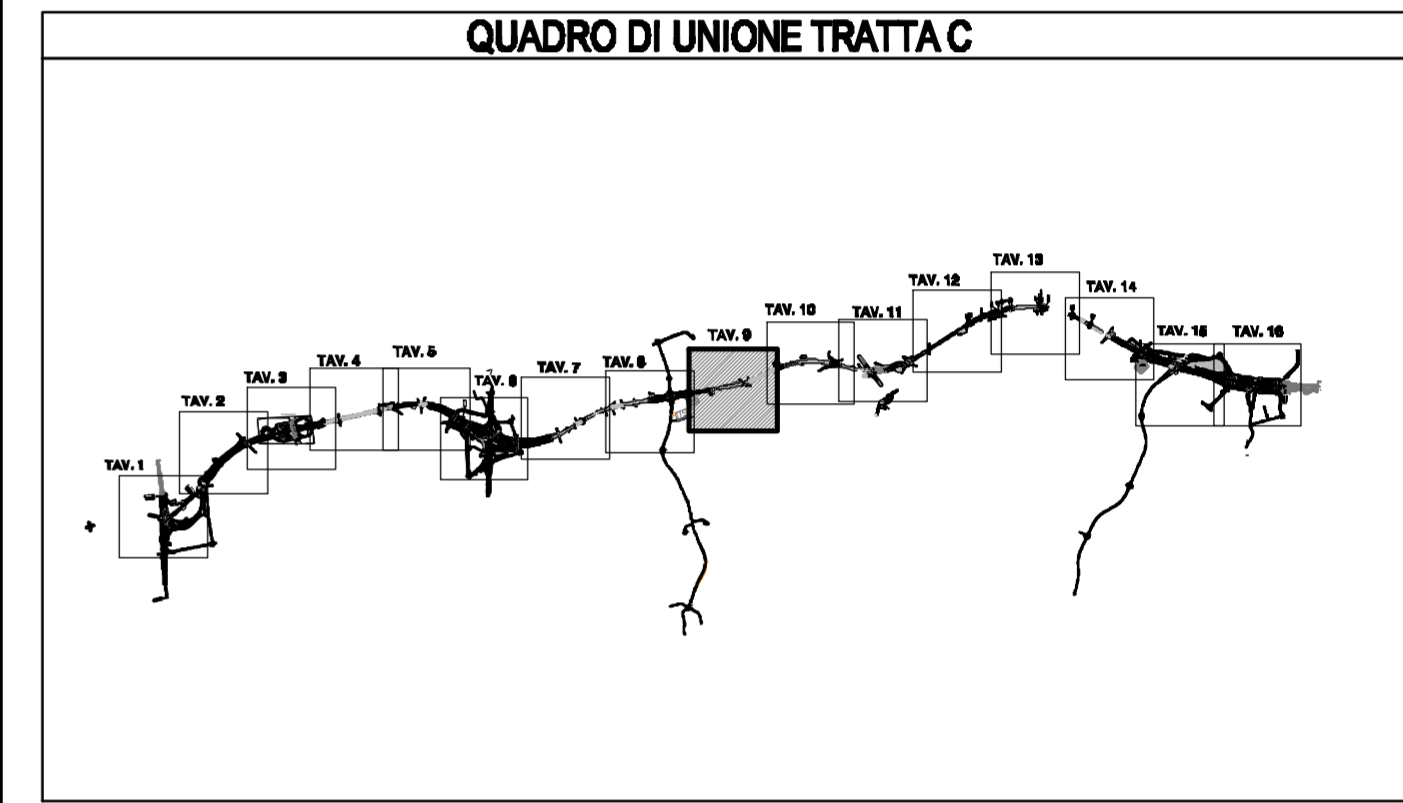

COLLEGAMENTO AUTOSTRADALE DALMINE-COMO-VARESE-VALICO DEL GAGGIOLO E OPERE AD ESSI CONNESSE
 CONCESSIONE C.U.P. F110000020001

PROGETTO DEFINITIVO
TRATTA C
 PROGETTO DI MITIGAZIONE AMBIENTALE
 ASSE PRINCIPALE - SVINCOLI - VIABILITA' SECONDARIA
 PLANIMETRIA DI PROGETTO TAV.9

IDENTIFICAZIONE ELABORATO	PROGETTAZIONE
<p>PROGETTO DEFINITIVO</p> <p>D AM CC 000 MT08 072 PP 009 A</p> <p>I.B. DATA Feb. 2020</p> <p>SCALA 1:2.000</p>	<p>CONSORZIO ITALIANO PER LE INFRASTRUTTURE LOMBARDE</p> <p>RESPONSABILE DELL'INTERAZIONE TRA LE PRESTAZIONI SPECIALISTICHE:</p> <p>Arch. Ing. Massimo Pavesio</p> <p>DATA REVISIONE Feb. 2020</p> <p>REVISIONE EMISSIONE A</p> <p>ELABORAZIONE PROGETTUALE</p> <p>PROGINVEST</p> <p>ARCHITECTS & ENGINEERS</p> <p>PROGETTO TECNICO</p> <p>PROGETTO TECNICO</p> <p>PROGETTO TECNICO</p>
CONCEDENTE	CONCESSIONARIO
<p>CONCESSIONE AUTOSTRADALI LOMBARDE</p>	<p>Autosole</p> <p>CONTRATTO S.p.A.</p> <p>CONTRATTO S.p.A.</p>

Il presente documento non potrà essere copiato, riprodotto o altrimenti pubblicato in tutto o in parte senza il consenso scritto di Autosole Infrastrutture Lombarde S.p.A. Ogni affiliazione autorizzata sarà punita e sanzionata di legge. This document may not be copied, reproduced or published in part or entirely without the written permission of Autosole Infrastrutture Lombarde S.p.A. Unauthorized use will be penalized by law.