

S.P. 51

PROVINCIA : Milano
COMUNE : Lesmo

A8/A9

WBS CC 000 MT 067
Deframmentazione faunistica e

WBS CC 000 MT 067
Deframmentazione faunistica e

WBS CC 000 RA 072
Ripristino vegetazione esistente

WBS CC 000 RA 073
Ripristino vegetazione esistente



PROVINCIA : Milano
COMUNE : Arcore

A4

LEGENDA:

| | |
|--|---|
| Corse d'acqua | XVIII. Rampicanti |
| Uso del suolo semplificato | Rotatoria (in ambito extraurbano) |
| Residenza | Rotatoria (in ambito urbano e periurbano) |
| Industria/artigianale/commercio | Arredi per parchi |
| Ricettori sensibili (scuole, ospedali, case di riposo) | Opere di deframmentazione faunistica |
| Beni di interesse storico | 67_1. Ecodotto/galleria artificiale |
| OPERE A VERDE DI NUOVO IMPIANTO | |
| File arboree | 67_2. Soprovvia faunistico in affiancamento a viabilità locale |
| I. File arboree di I grandezza | 67_3. Soprovvia faunistico in affiancamento a ciclabile |
| II. File arboree di II grandezza | 67_4. Soprovvia faunistico in affiancamento canale idraulico |
| III. File arboree di III grandezza | 67_5. Sottovvia faunistico in affiancamento a viabilità locale |
| IV. File arboree miste | 67_6. Sottovvia faunistico in affiancamento a corso d'acqua |
| Fascia arborea - arbustiva | 67_7. Sottovvia faunistico in affiancamento a ciclabile |
| V. Fascia arborea arbustiva alberi di I grandezza | 67_8. Sottovvia faunistico in scollatore asciutto |
| VI. Fascia arborea arbustiva alberi di II grandezza | 67_9. Sottovvia in scollatore irriguo |
| VII. Fascia arborea arbustiva alberi di III grandezza | Opere di ingegneria naturalistica |
| Fascia arbustiva | CV Cordata Viva |
| VIII. Fascia arbustiva di arbusti h<3m | Opere di riqualificazione della vegetazione esistente (aree non oggetto di esproprio) |
| IX. Fascia arbustiva di arbusti h>3m | RI Rimonda del secco |
| X. Fascia arbustiva di arbusti misti | EL Eliminazione esemplari instabili/pericolosi |
| XI. Fascia arbustiva con arbusti ornamentali | ED Eliminazione del piano dominato |
| XII. Macchie arboreo-arbustive di interesse faunistico | MT Movimenti terra con copertura di 20 cm di terra di coltivo |
| XIII. Bosco/Macchia boscata | PM Percorso di manutenzione |
| XIV. Prato arboreo | Pista ciclopedonale di compensazione Greenway |
| XV. Prato stabile | Bacino di fitodepurazione |
| XVI. Prato fiorito | Area di cantiere |
| XVII. Specie erbacee igrofile | Ripristino vegetazione esistente in area cantiere |
| | Ripristino vegetazione esistente |
| | Opere di mitigazione acustica |

N.B. Le opere di compensazione sono rappresentate in colore blu, vedi dettaglio WBS: D_04_02_WBS_C001 o D_04_02_WBS_C001

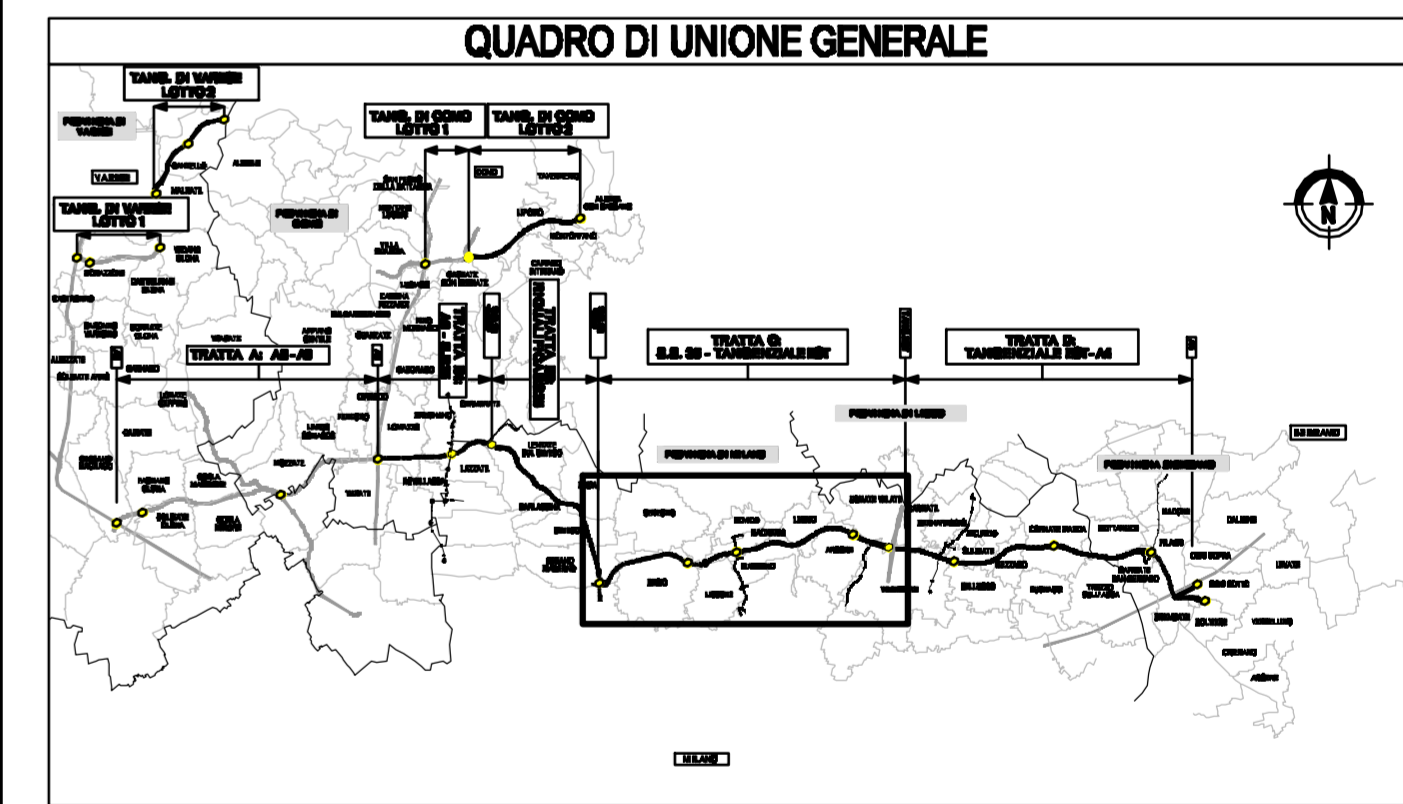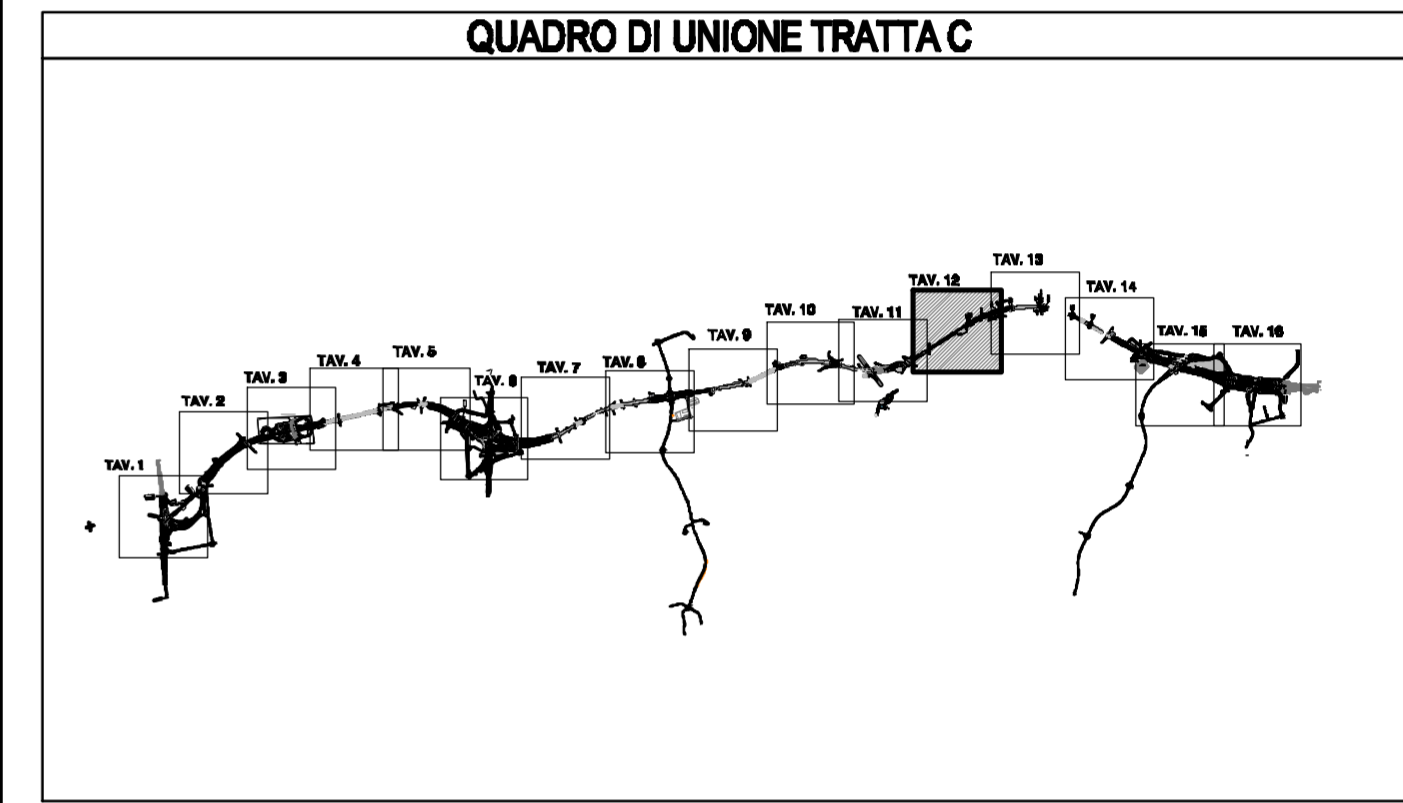

CONCESSIONE AUTOSTRADALE LOMBARDE
COLLEGAMENTO AUTOSTRADALE DALMINE-COMO-VARESE-VALICO DEL GAGGIOLO E OPERE AD ESSI CONNESSE
 CODICE CUP: F110000020001
PROGETTO DEFINITIVO
TRATTA C
 PROGETTO DI MITIGAZIONE AMBIENTALE
 ASSE PRINCIPALE - SVINCOLI - VIABILITA' SECONDARIA
PLANIMETRIA DI PROGETTO TAV.12

| | |
|--|--|
| IDENTIFICAZIONE ELABORATO | PROGETTAZIONE |
| <p>PROGETTO DEFINITIVO</p> <p>TRATTA C</p> <p>ASSE PRINCIPALE - SVINCOLI - VIABILITA' SECONDARIA</p> <p>PLANIMETRIA DI PROGETTO TAV.12</p> | <p>CONSORZIO ITALIANO PER LE INFRASTRUTTURE LOMBARDE</p> <p>RESPONSABILE DELL'INTERAZIONE TRA LE PRESTAZIONI SPECIALISTICHE:</p> <p>Dist. Ing. Massimo Pavesio</p> |
| <p>DATA: Feb. 2020</p> <p>SCALA: 1:2.000</p> | <p>REVISIONE: EMISSIONE A</p> |
| <p>CONCEDENTE: CONCESSIONE AUTOSTRADALI LOMBARDE</p> | <p>ELABORAZIONE PROGETTUALE: PROGINVEST ARCHITECTS & ENGINEERS</p> |
| <p>CONCESSIONARIO: CONCESSIONE AUTOSTRADALI LOMBARDE</p> | <p>VERIFICA E VALIDAZIONE: ITALJACOPO & A. INGEGNERIA S.p.A.</p> |