
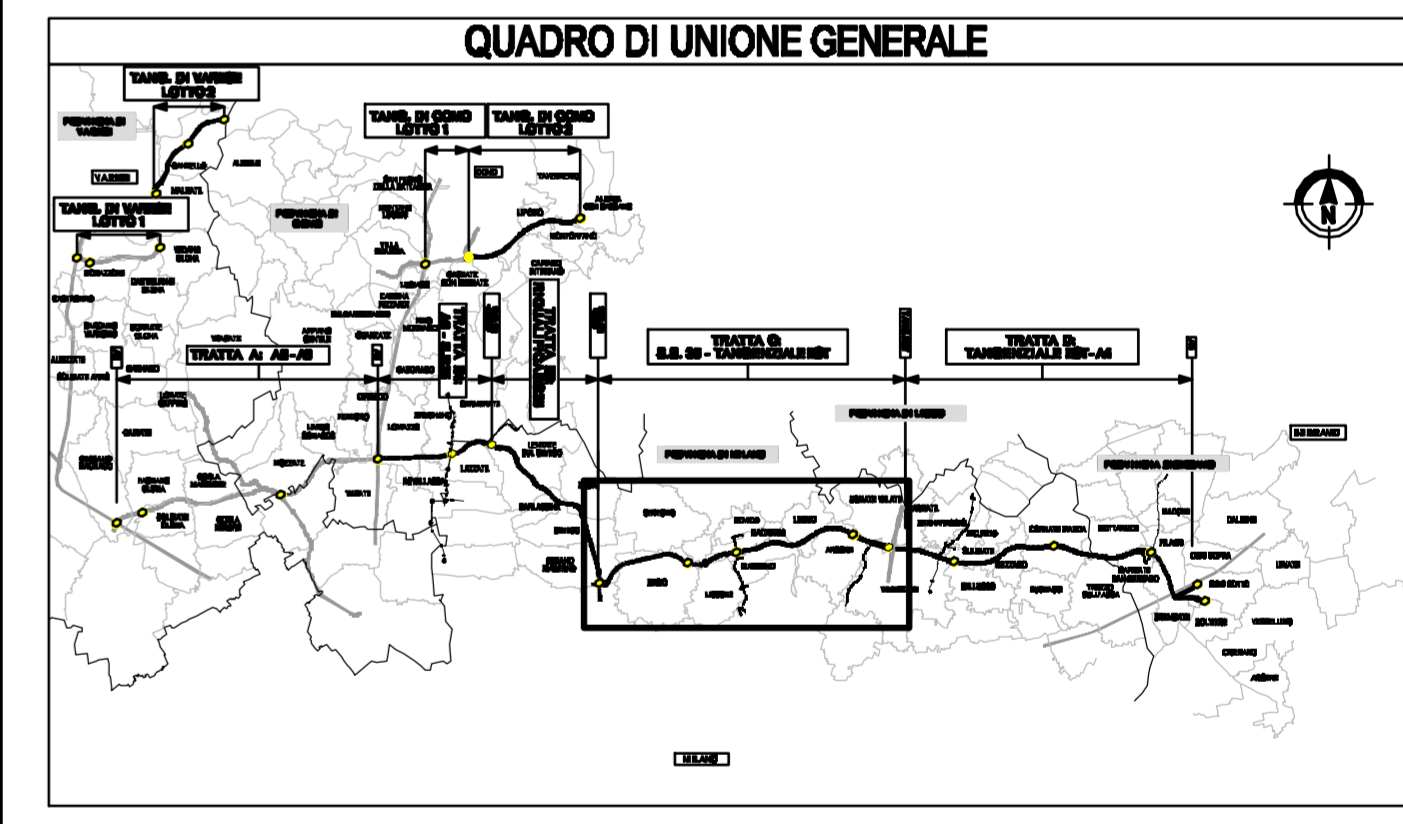


LEGENDA:

Corsi d'acqua	XVIII. Rampicanti
Uso del suolo semplificato	Rotatoria (in ambito extraurbano)
Residenza	Rotatoria (in ambito urbano e periurbano)
Industria/artigianale/commercio	Arredi per parchi
Ricettori sensibili (scuole, ospedali, case di riposo)	Opere di deframmentazione faunistica
Beni di interesse storico	67_1. Ecodotto/galleria artificiale
OPERE A VERDE DI NUOVO IMPIANTO	
Filare arboreo	67_2. Soprovvia faunistico in affiancamento a viabilità locale
I. Filare singolo/doppio arboreo di I grandezza	67_3. Soprovvia faunistico in affiancamento a cicloabile
II. Filare singolo/doppio arboreo di II grandezza	67_4. Soprovvia faunistico in affiancamento canale idraulico
III. Filare singolo/doppio arboreo di III grandezza	67_5. Sottovia faunistico in affiancamento a viabilità locale
IV. Filare singolo/doppio arboreo misto	67_6. Sottovia faunistico in affiancamento a corso d'acqua
V. Fascia arboreo - arbustiva	67_7. Sottovia faunistico in affiancamento a cicloabile
VI. Fascia arboreo arbustiva alberi di I grandezza	67_8. Sottovia faunistico in scollatore asciutto
VII. Fascia arboreo arbustiva alberi di II grandezza	67_9. Sottovia in scollatore irriguo
VIII. Fascia arboreo arbustiva alberi di III grandezza	Opere di ingegneria naturalistica
IX. Fascia arbustiva di arbusti h<3m	CV Cordona Viva
X. Fascia arbustiva di arbusti h>3m	Opere di riqualificazione della vegetazione esistente (aree non oggetto di esproprio)
XI. Fascia arbustiva con arbusti ornamentali	RI Rimonda del secco
XII. Macchie arboreo-arbustive di interesse faunistico	EI Eliminazione esemplari instabili/pericolosi
XIII. Bosco/Macchia boscata	ED Eliminazione del piano dominato
XIV. Prato arboreato	MT Movimenti terra con copertura di 20 cm di terra di coltivo
XV. Prato stabile	PM Percorso di manutenzione
XVI. Prato fiorito	Pista ciclopedonale di compensazione Greenway
XVII. Specie erbacee igrofile	Bacino di fitodepurazione
	Aree di cantiere
	Ripristino vegetazione esistente in area cantiere
	Ripristino vegetazione esistente
	Opere di mitigazione acustica

N.B. Le opere di compensazione sono rappresentate in colore blu, vedi dettaglio WBS: D_A8_xr_WBS_C001 o D_AP_xr_WBS_C001

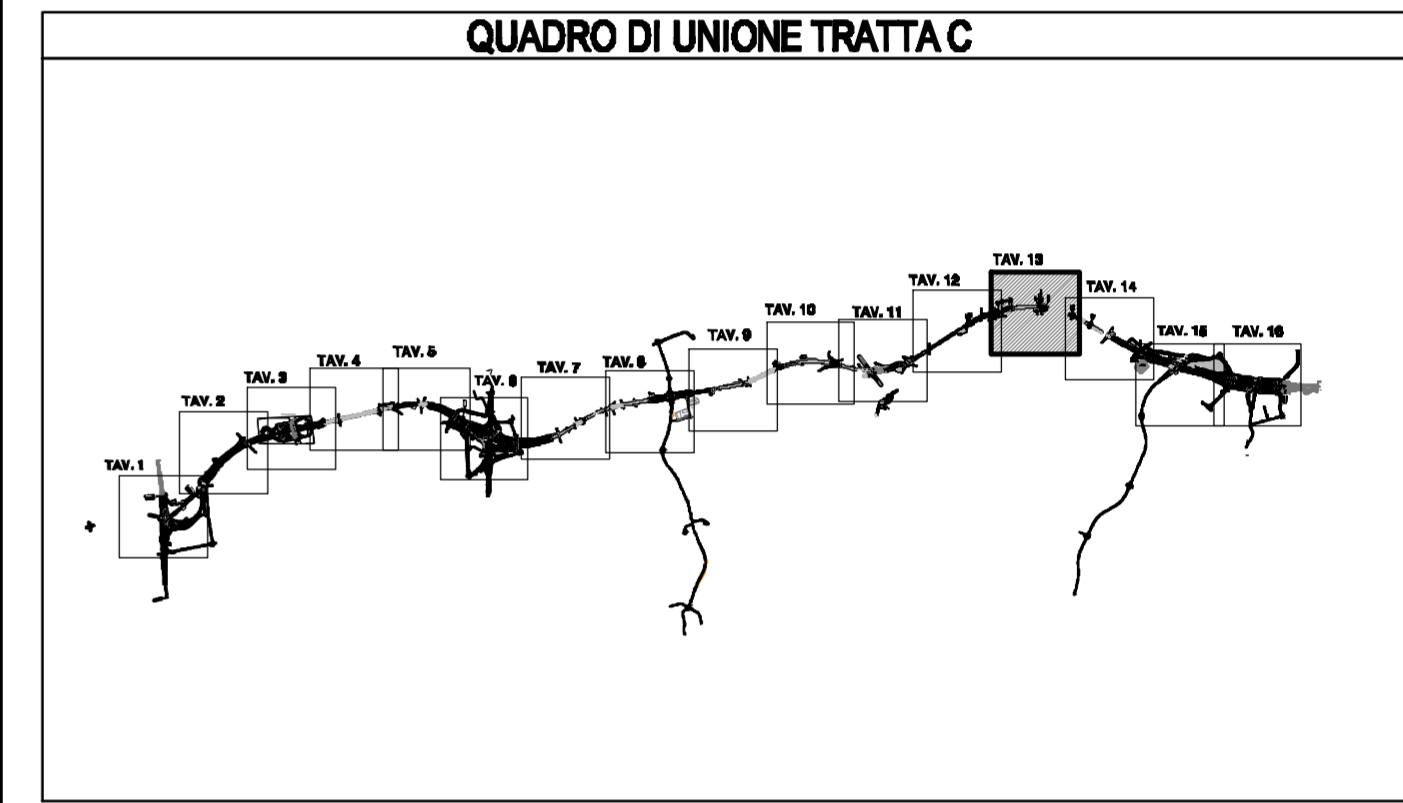

COLLEGAMENTO AUTOSTRADALE DALMINE-COMO-VARESE-VALICO DEL GAGGIOLO E OPERE AD ESSI CONNESSE
 CONDEC CLUP F110000020001

PROGETTO DEFINITIVO
TRATTA C
 PROGETTO DI MITIGAZIONE AMBIENTALE
 ASSE PRINCIPALE - SVINCOLI - VIABILITA' SECONDARIA
 PLANIMETRIA DI PROGETTO TAV.13

IDENTIFICAZIONE ELABORATO	PROGETTAZIONE
IDENTIFICAZIONE ELABORATO PROGETTAZIONE VERIFICA E VALIDAZIONE	CONSORZIO ITALIANO PER LE INFRASTRUTTURE LOMBARDE RESPONSABILE DELL'INTERAZIONE TRA LE PRESTAZIONI SPECIALISTICHE: Dott. Ing. Massimo Pavesio
D AM CC 000 MT 072 PP 013 A I.B. DATA Feb. 2020 SCALA 1:2.000	CONTRIBUENTI CONCESSIONARI AUTOSTRADALI LOMBARDE CONCESSIONARIO Autorità Autorizzante Autorità di Progetto Direzione Provinciale Direzione Provinciale Direzione Provinciale
ELABORAZIONE PROGETTUALE DATA REVISIONE EMISIONE A Feb. 2020 PROGINVEST ARCHITECTS & ENGINEERS INGENIERI CONI TECNICI ING. ARCH. P. MARINELLI ING. ARCH. P. MARINELLI	VERIFICA E VALIDAZIONE ITALIACORPO S.p.A. ING. ARCH. P. MARINELLI ING. ARCH. P. MARINELLI