
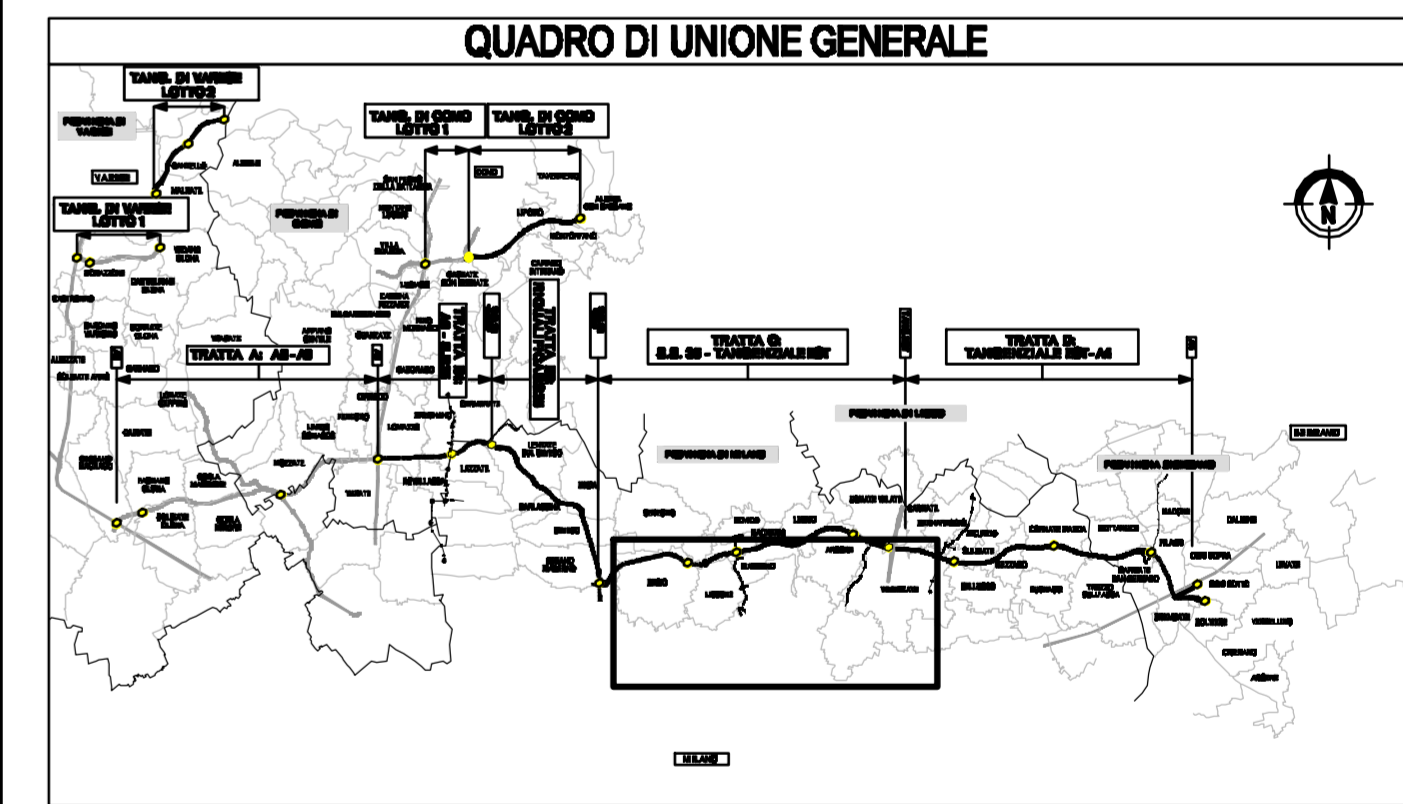


LEGENDA:

| | | | | | | | | | | | | | | | | | | | | | | | | |
|-----------------------------------|---|--|---|--|--|--|---|--|---|--|--|---|--|----------------------------------|-----------------------------------|--|---|-----------------------|-----------------|---------------|---------------|-------------------------|-------------------|------------------------------------|
| Corso d'acqua | Industria/artigianale/commercio | Ricettori sensibili (scuole, ospedali, case di riposo) | Beni di interesse storico | Opere di deframmentazione faunistica | 67.1. Ecodotto/galleria artificiale | 67.2. Soprovvia faunistico in affiancamento a viabilità locale | 67.3. Soprovvia faunistico in affiancamento a ciclabile | 67.4. Soprovvia faunistico in affiancamento canale idraulico | 67.5. Sottovia faunistico in affiancamento a viabilità locale | 67.6. Sottovia faunistico in affiancamento a corso d'acqua | 67.7. Sottovia faunistico in affiancamento a ciclabile | 67.8. Sottovia faunistico in scollatore acustico | 67.9. Sottovia in scollatore liturgico | | | | | | | | | | | |
| Opere a verde di nuovo impianto | Opere di ingegneria naturalistica | CV Coordinata Viva | Opere di riqualificazione della vegetazione esistente (aree non oggetto di esproprio) | RI Rimonda del secco | EI Eliminazione esemplari instabili/pericolosi | ED Eliminazione del piano dominato | MT Movimenti terra con copertura di 20 cm di terra di coltivo | PM Percorso di manutenzione | Pista ciclopedonale di compensazione Greenway | Bacino di fitodepurazione | Area di cantiere | Ripristino vegetazione esistente in area cantiere | Ripristino vegetazione esistente | Opere di mitigazione acustica | | | | | | | | | | |
| Rotatoria (in ambito extraurbano) | Rotatoria (in ambito urbano e periurbano) | Arredi per parchi | Filare arboreo | Filare singolo/doppio arboreo di I grandezza | Filare singolo/doppio arboreo di II grandezza | Filare singolo/doppio arboreo di III grandezza | Filare singolo/doppio arboreo misto | Fascia arborea - arbustiva | Fascia arborea arbustiva alberi di I grandezza | Fascia arborea arbustiva alberi di II grandezza | Fascia arborea arbustiva alberi di III grandezza | Fascia arbustiva | Fascia arbustiva di arbusti h<3m | Fascia arbustiva di arbusti h>3m | Fascia arbustiva di arbusti misti | Fascia arbustiva con arbusti ornamentali | Macchie arboreo-arbustive di interesse faunistico | Bosco/Macchia boscata | Prato arboreato | Prato stabile | Prato fiorito | Specie erbacee igrofile | XVIII. Rampicanti | XIX. Opere di mitigazione acustica |

N.B. Le opere di compensazione sono rappresentate in colore blu, vedi elenchi WBS: D_A8_xr_WBS_C001 o D_AP_xr_WBS_C001

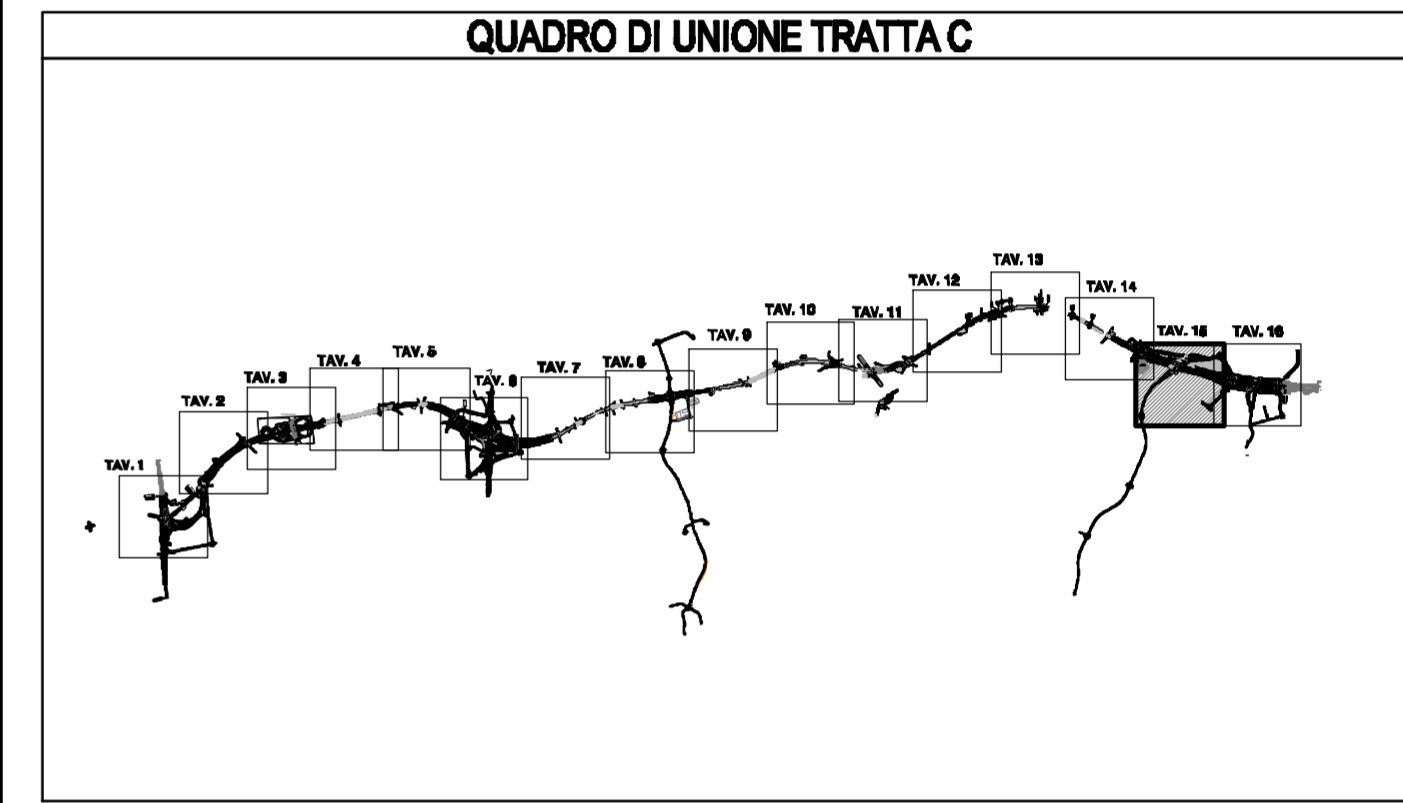

COLLEGAMENTO AUTOSTRADALE DALMINE-COMO-VARESE-VALICO DEL GAGGIOLO E OPERE AD ESSI CONNESSE
 CODICE CLUP: F110000020001

PROGETTO DEFINITIVO
TRATTA C
 PROGETTO DI MITIGAZIONE AMBIENTALE
 ASSE PRINCIPALE - SVINCOLI - VIABILITA' SECONDARIA
 PLANIMETRIA DI PROGETTO TAV.15

| | |
|--|---|
| IDENTIFICAZIONE ELABORATO | PROGETTAZIONE |
| D AM CC 000 MT00 072 PP 015 A DATA: Feb. 2020 SCALA: 1:2.000 | CONSORZIO ITALIANO PER LE INFRASTRUTTURE LOMBARDE RESPONSABILE DELL'INTEGRAZIONE TRA LE PRESTAZIONI SPECIALISTICHE: Dott. Ing. Massimo Pavesio |
| CONCEDENTE | CONCESSIONARIO |
| CONCESSIONARI AUTOSTRADALI LOMBARDE | AUTOSTRADA AUTOSTRADALI LOMBARDE |
| ELABORAZIONE PROGETTUALE | VERIFICA E VALIDAZIONE |
| PROGINVEST ARCHITECTS & ENGINEERS PROJECT TEAM: ING. ENRICO TONDI ING. PAOLO RINALDI ING. PAOLO RINALDI | VERIFICA E VALIDAZIONE ING. ENRICO TONDI ING. PAOLO RINALDI |

Il presente documento non potrà essere copiato, riprodotto o altrimenti pubblicato in tutto o in parte senza il consenso scritto di Azienda Pedemonte Lombara S.p.A. Ogni affollamento, ristampa o traduzione senza permesso scritto di Azienda Pedemonte Lombara S.p.A. è vietata. Il presente documento non potrà essere copiato, riprodotto o altrimenti pubblicato in tutto o in parte senza il permesso scritto di Azienda Pedemonte Lombara S.p.A. Ogni affollamento, ristampa o traduzione senza permesso scritto di Azienda Pedemonte Lombara S.p.A. è vietata.