
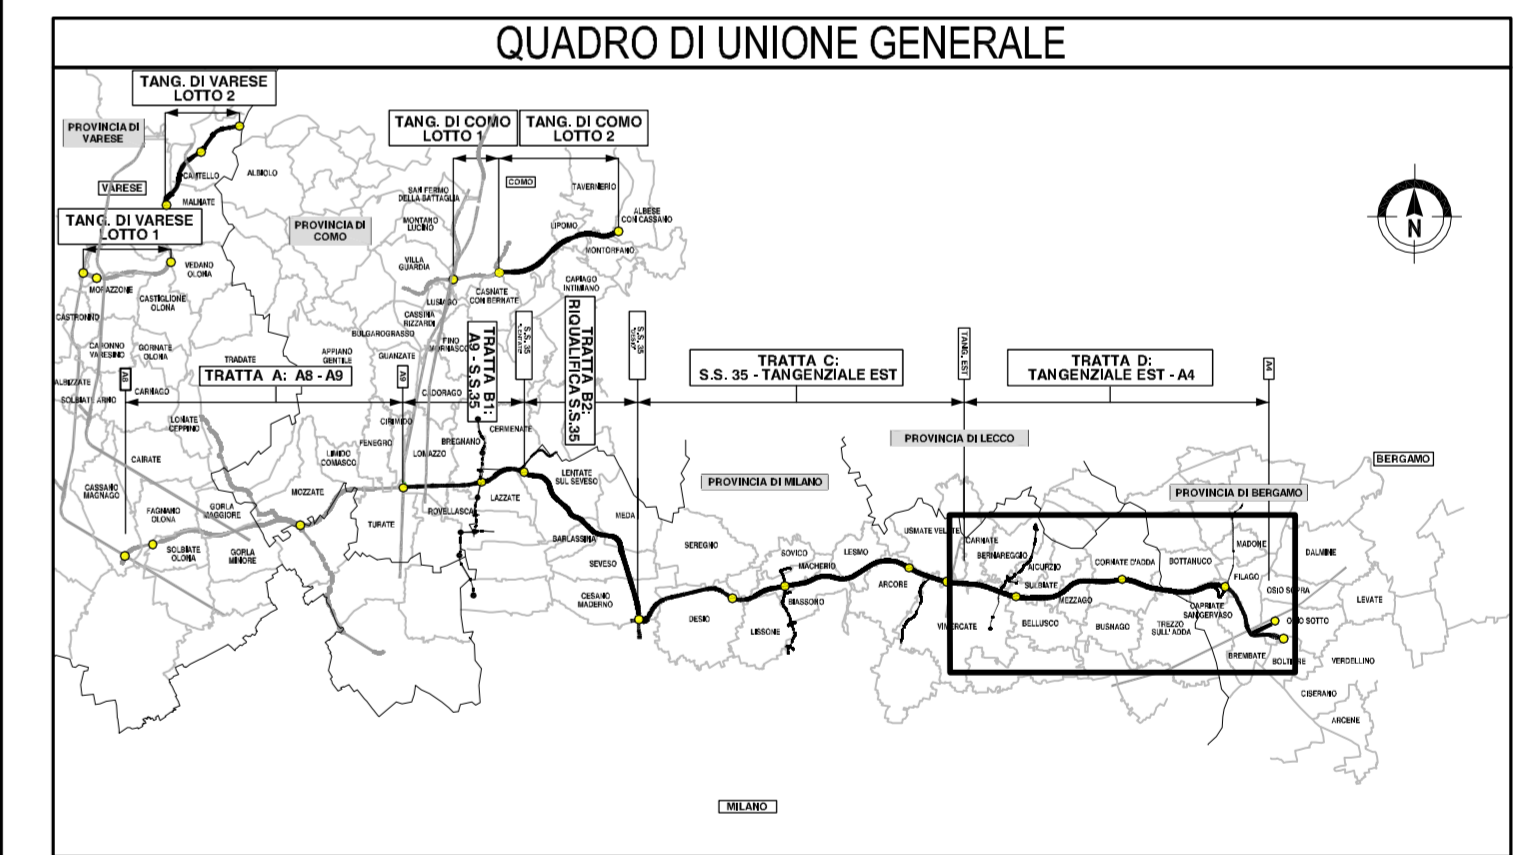


LEGENDA:

Corsi d'acqua	XVIII. Rampicanti
Uso del suolo semplificato	Rotatoria (in ambito extraurbano)
Residenza	Rotatoria (in ambito urbano e periurbano)
Industria/artigianale/commercio	Arredi per parchi
Ricettori sensibili (scuole, ospedali, case di riposo)	Opere di deframmentazione faunistica
Beni di interesse storico	67_1. Ecodotto/galleria artificiale
OPERE A VERDE DI NUOVO IMPIANTO	
Filare arboreo	I. Filare singolo/doppio arboreo di I grandezza
II. Filare singolo/doppio arboreo di II grandezza	67_2. Sopravia faunistica in affiancamento a viabilità locale
III. Filare singolo/doppio arboreo di III grandezza	67_3. Sopravia faunistica in affiancamento a ciclabile
IV. Filare singolo/doppio arboreo misto	67_4. Sopravia faunistica in affiancamento canale idraulico
Fascia arborea - arbustiva	67_5. Sottovia faunistica in affiancamento a viabilità locale
V. Fascia arborea arbustiva alberi di I grandezza	67_6. Sottovia faunistica in affiancamento a corso d'acqua
VI. Fascia arborea arbustiva alberi di II grandezza	67_7. Sottovia faunistica in affiancamento a ciclabile
VII. Fascia arborea arbustiva alberi di III grandezza	67_8. Sottovia faunistica in scollatore asciutto
Fascia arbustiva	67_9. Sottovia in scollatore irriguo
VIII. Fascia arbustiva di arbusti h<3m	Opere di ingegneria naturalistica
IX. Fascia arbustiva di arbusti h>3m	CV Cordona viva
X. Fascia arbustiva di arbusti misti	Opere di riqualificazione della vegetazione esistente (aree non oggetto di esproprio)
XI. Fascia arbustiva con arbusti ornamentali	RI Rimonda del secco
XII. Macchie arboreo-arbustive di interesse faunistico	EI Eliminazione esemplari instabili/pericolosi
XIII. Bosco/Macchia boscata	ED Eliminazione del piano dominato
XIV. Prato arborato	MT Movimenti terra con copertura di 20 cm di terra di coltivo
XV. Prato stabile	PM Percorso di manutenzione
XVI. Prato fiorito	Pista ciclopeditonale di compensazione Greenway
XVII. Specie erbacee igrofile	Bacino di fitodepurazione
	Aree di cantiere
	Ripristino vegetazione esistente in aree cantiere
	Ripristino vegetazione esistente
	Opere di mitigazione acustica

N.B. Le opere di compensazione sono rappresentate in colore blu, vedi elaborati WBS: D_AG_xx_W00_CS01 e D_AP_xx_W00_CS01

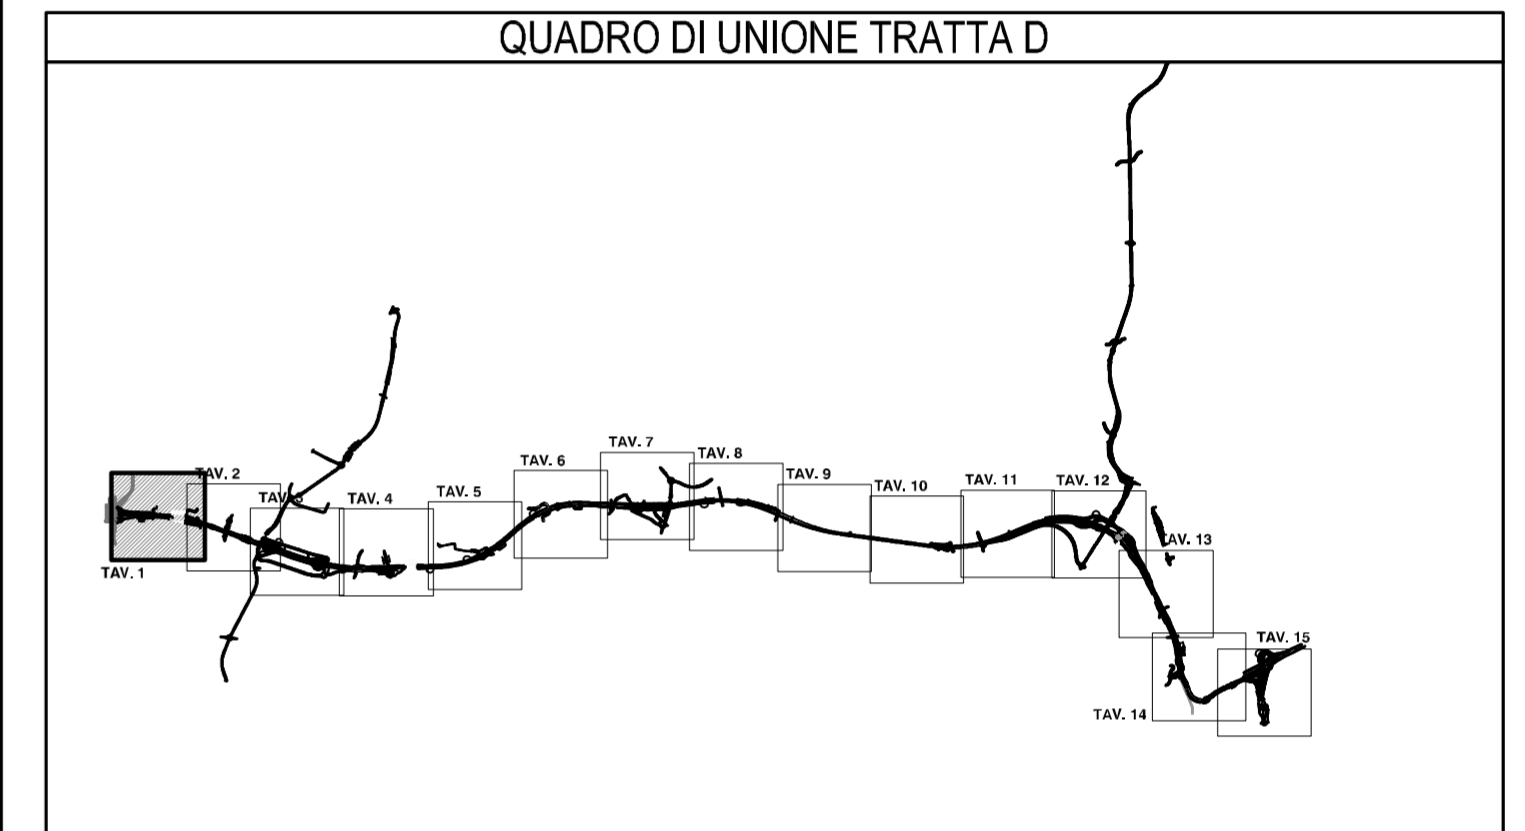

COLLEGAMENTO AUTOSTRADALE
DALMINE-COMO-VARESE-VALICO DEL GAGGIOLO E OPERE AD ESSO CONNESSE

CONCESSIONE C.U.P. F11000020007

PROGETTO DEFINITIVO
TRATTA D

PROGETTO DI MITIGAZIONE AMBIENTALE
ASSE PRINCIPALE - SVINCOLI - VIABILITA' SECONDARIA

PLANIMETRIA DI PROGETTO TAV.1

IDENTIFICAZIONE ELABORATO	PROGETTAZIONE																							
<table border="1"> <tr> <th>FASE</th> <th>PROGETTUALE</th> <th>PROGETTO</th> </tr> <tr> <td>AMBITO</td> <td>TRATTA</td> <td>CATEGORIA</td> </tr> <tr> <td>INIZIO</td> <td>INIZIO</td> <td>INIZIO</td> </tr> <tr> <td>PARTE DI OPERA</td> <td>PARTE DI OPERA</td> <td>PARTE DI OPERA</td> </tr> <tr> <td>TIPO ELABORATO</td> <td>PROGRESSIVA</td> <td>REVISIONE ESTERNA</td> </tr> <tr> <td>PROGRESSIVA</td> <td>PROGRESSIVA</td> <td>PROGRESSIVA</td> </tr> <tr> <td>REVISIONE ESTERNA</td> <td>REVISIONE ESTERNA</td> <td>REVISIONE ESTERNA</td> </tr> </table>	FASE	PROGETTUALE	PROGETTO	AMBITO	TRATTA	CATEGORIA	INIZIO	INIZIO	INIZIO	PARTE DI OPERA	PARTE DI OPERA	PARTE DI OPERA	TIPO ELABORATO	PROGRESSIVA	REVISIONE ESTERNA	PROGRESSIVA	PROGRESSIVA	PROGRESSIVA	REVISIONE ESTERNA	REVISIONE ESTERNA	REVISIONE ESTERNA	<table border="1"> <tr> <th>CONSORZIO ITALIANO PER LE INFRASTRUTTURE LOMBARDE</th> </tr> <tr> <td>RESPONSABILE DELL'INTEGRAZIONE TRA LE PRESTAZIONI SPECIALISTICHE: Dott. Ing. Massimo Raccosta</td> </tr> </table>	CONSORZIO ITALIANO PER LE INFRASTRUTTURE LOMBARDE	RESPONSABILE DELL'INTEGRAZIONE TRA LE PRESTAZIONI SPECIALISTICHE: Dott. Ing. Massimo Raccosta
FASE	PROGETTUALE	PROGETTO																						
AMBITO	TRATTA	CATEGORIA																						
INIZIO	INIZIO	INIZIO																						
PARTE DI OPERA	PARTE DI OPERA	PARTE DI OPERA																						
TIPO ELABORATO	PROGRESSIVA	REVISIONE ESTERNA																						
PROGRESSIVA	PROGRESSIVA	PROGRESSIVA																						
REVISIONE ESTERNA	REVISIONE ESTERNA	REVISIONE ESTERNA																						
CONSORZIO ITALIANO PER LE INFRASTRUTTURE LOMBARDE																								
RESPONSABILE DELL'INTEGRAZIONE TRA LE PRESTAZIONI SPECIALISTICHE: Dott. Ing. Massimo Raccosta																								
<table border="1"> <tr> <th>DATA</th> <th>REVISIONE</th> <th>ELABORAZIONE PROGETTUALE</th> </tr> <tr> <td>Feb. 2009</td> <td>EMISSIONE</td> <td>A</td> </tr> </table>	DATA	REVISIONE	ELABORAZIONE PROGETTUALE	Feb. 2009	EMISSIONE	A	<table border="1"> <tr> <th>PROGETTISTA</th> <th>DIRETTORE TECNICO</th> </tr> <tr> <td>PROGINVEST</td> <td>PROGINVEST</td> </tr> </table>	PROGETTISTA	DIRETTORE TECNICO	PROGINVEST	PROGINVEST													
DATA	REVISIONE	ELABORAZIONE PROGETTUALE																						
Feb. 2009	EMISSIONE	A																						
PROGETTISTA	DIRETTORE TECNICO																							
PROGINVEST	PROGINVEST																							
<table border="1"> <tr> <th>CONCEDENTE</th> <th>CONCESSIONARIO</th> <th>VERIFICA E VALIDAZIONE</th> </tr> <tr> <td>CONCESSIONE AUTOSTRADALI LOMBARDE</td> <td>Autoreda DeltaTicino</td> <td>ITALSCOTEC S.p.A.</td> </tr> </table>	CONCEDENTE	CONCESSIONARIO	VERIFICA E VALIDAZIONE	CONCESSIONE AUTOSTRADALI LOMBARDE	Autoreda DeltaTicino	ITALSCOTEC S.p.A.	<table border="1"> <tr> <th>VERIFICA E VALIDAZIONE</th> </tr> <tr> <td>ITALSCOTEC S.p.A.</td> </tr> </table>	VERIFICA E VALIDAZIONE	ITALSCOTEC S.p.A.															
CONCEDENTE	CONCESSIONARIO	VERIFICA E VALIDAZIONE																						
CONCESSIONE AUTOSTRADALI LOMBARDE	Autoreda DeltaTicino	ITALSCOTEC S.p.A.																						
VERIFICA E VALIDAZIONE																								
ITALSCOTEC S.p.A.																								

Il presente documento non potrà essere copiato, riprodotto o altrimenti pubblicato in tutto o in parte senza il consenso scritto di Autorisposta Padovana Lombarda S.p.A. Ogni utilizzo non autorizzato sarà perseguito a norma di legge. This document may not be copied, reproduced or published either in part or entirely without the written permission of Autorisposta Padovana Lombarda S.p.A. Unauthorized use will be prosecuted by law.