

PROVINCIA : Milano  
 COMUNE : Carnate



PROVINCIA : Milano  
 COMUNE : Bernareggio

PROVINCIA : Milano  
 COMUNE : Vimercate

**LEGENDA:**

Corsi d'acqua	XVIII. Rampicanti
Uso del suolo semplificato	Rotatoria (in ambito extraurbano)
Residenza	Rotatoria (in ambito urbano e periurbano)
Industria/artigianale/commercio	Arredi per parchi
Ricettori sensibili (scuole, ospedali, case di riposo)	Opere di deframmentazione faunistica
Beni di interesse storico	67_1. Ecodotto/galleria artificiale
<b>OPERE A VERDE DI NUOVO IMPIANTO</b>	
<b>Filare arboreo</b>	
I. Filare singolo/doppio arboreo di I grandezza	67_2. Sopravia faunistico in affiancamento a viabilità locale
II. Filare singolo/doppio arboreo di II grandezza	67_3. Sopravia faunistico in affiancamento a ciclabile
III. Filare singolo/doppio arboreo di III grandezza	67_4. Sopravia faunistico in affiancamento canale idraulico
IV. Filare singolo/doppio arboreo misto	67_5. Sottovia faunistico in affiancamento a viabilità locale
V. Fascia arboreo - arbustiva	67_6. Sottovia faunistico in affiancamento a corso d'acqua
VI. Fascia arboreo arbustiva alberi di I grandezza	67_7. Sottovia faunistico in affiancamento a ciclabile
VII. Fascia arboreo arbustiva alberi di II grandezza	67_8. Sottovia faunistico in affiancamento a scollatore asciutto
VIII. Fascia arboreo arbustiva alberi di III grandezza	67_9. Sottovia in scollatore irriguo
IX. Fascia arbustiva di arbusti h<3m	Opere di ingegneria naturalistica
X. Fascia arbustiva di arbusti h>3m	CV Cordonata viva
XI. Fascia arbustiva con arbusti ornamentali	Opere di riqualificazione della vegetazione esistente (aree non oggetto di esproprio)
XII. Macchie arboreo-arbustive di interesse faunistico	RI Rimonda del secco
XIII. Bosco/Macchia boscata	EI Eliminazione esemplari instabili/pericolosi
XIV. Prato arborato	ED Eliminazione del piano dominato
XV. Prato stabile	MT Movimenti terra con copertura di 20 cm di terra di coltivo
XVI. Prato fiorito	PM Percorso di manutenzione
XVII. Specie erbacee igrofile	Pista ciclopedonale di compensazione Greenway
	Bacino di fitodepurazione
	Aree di cantiere
	Ripristino vegetazione esistente in aree cantiere
	Ripristino vegetazione esistente
	Opere di mitigazione acustica

N.B. Le opere di compensazione sono rappresentate in colore blu, vedi elaborati WBS: D\_AG\_xx\_W00\_CS01 e D\_AP\_xx\_W00\_CS01

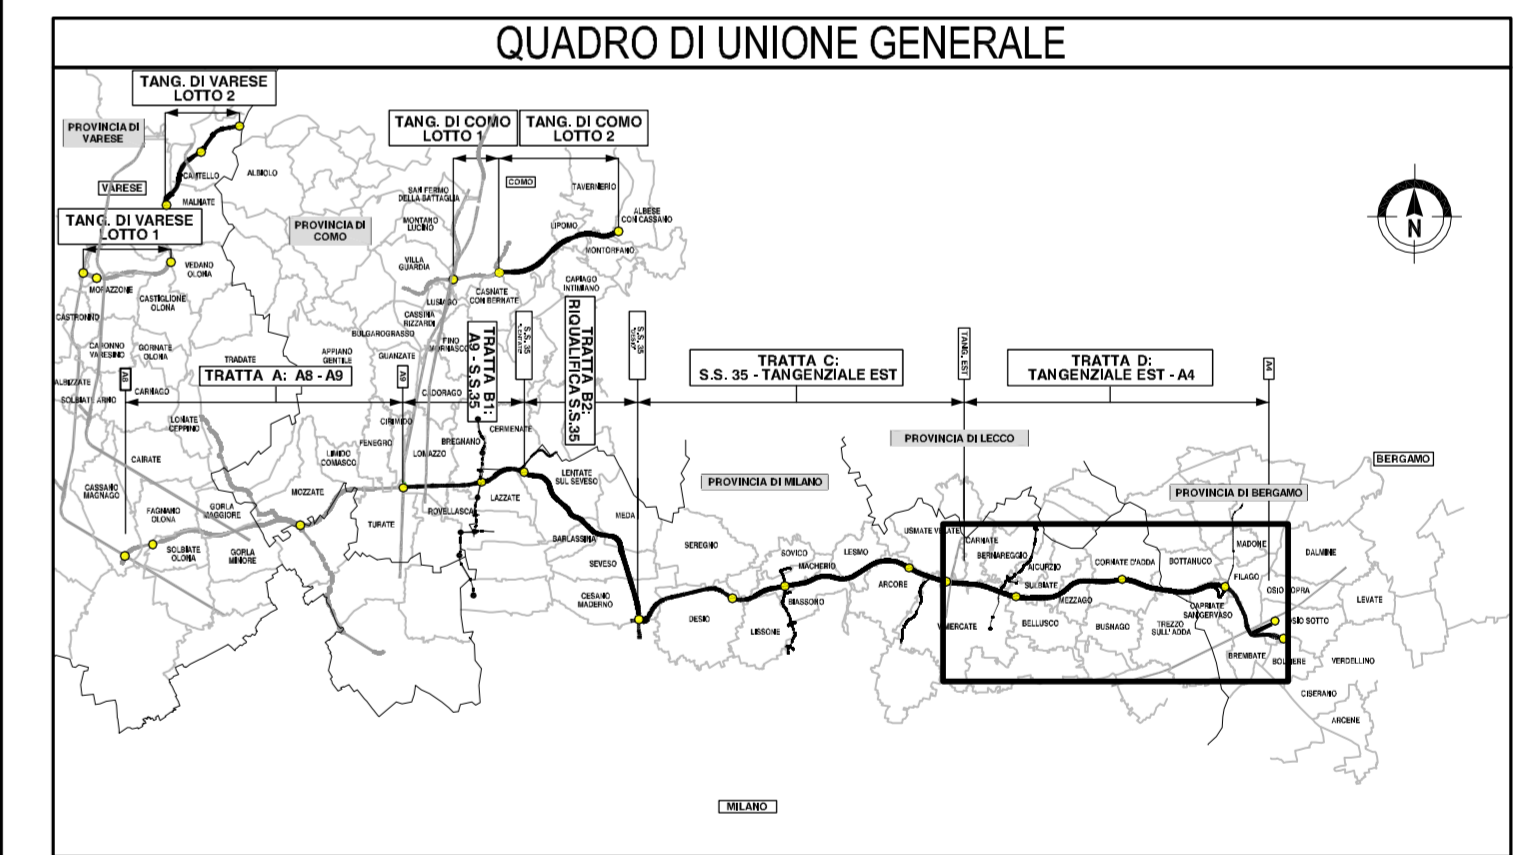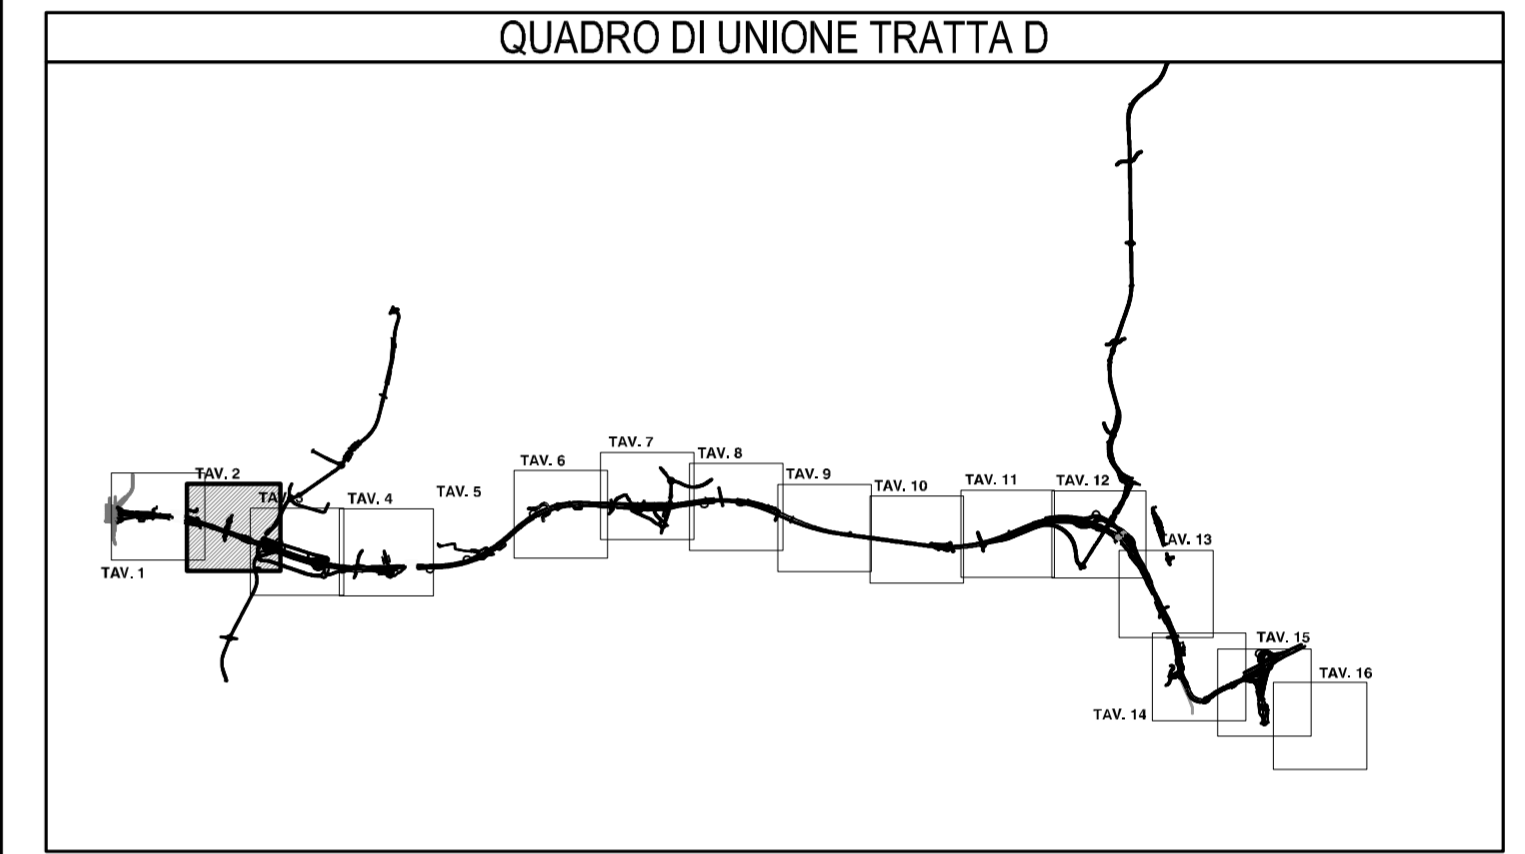

**COLLEGAMENTO AUTOSTRADALE**  
**DALMINE-COMO-VARESE-VALICO DEL GAGGIOLO E OPERE AD ESSO CONNESSE**

CONCESSIONE C.L.U.P. F11000020007

**PROGETTO DEFINITIVO**  
**TRATTA D**

**PROGETTO DI MITIGAZIONE AMBIENTALE**  
**ASSE PRINCIPALE - SVINCOLI - VIABILITA' SECONDARIA**  
**PLANIMETRIA DI PROGETTO TAV.2**

<b>IDENTIFICAZIONE ELABORATO</b>	<b>PROGETTAZIONE</b>																						
<table border="1"> <tr> <td>ASE PROGETTUALE</td> <td>AM</td> <td>DD</td> <td>000</td> <td>NT00</td> <td>072</td> <td>PP</td> <td>002</td> <td>A</td> </tr> <tr> <td>AMBITO</td> <td>TRATTA</td> <td>CATEGORIA</td> <td>OPERA</td> <td>PARTE DI OPERA</td> <td>TIPO ELABORATO</td> <td>PROGRESSIVA</td> <td>REVISIONE ESTERNA</td> <td></td> </tr> </table>	ASE PROGETTUALE	AM	DD	000	NT00	072	PP	002	A	AMBITO	TRATTA	CATEGORIA	OPERA	PARTE DI OPERA	TIPO ELABORATO	PROGRESSIVA	REVISIONE ESTERNA		<table border="1"> <tr> <td>CONSORZIO ITALIANO PER LE INFRASTRUTTURE LOMBARDE</td> <td>RESPONSABILE DELL'INTEGRAZIONE TRA LE PRESTAZIONI SPECIALISTICHE:</td> </tr> <tr> <td></td> <td>Dott. Ing. Massimo Raccosta</td> </tr> </table>	CONSORZIO ITALIANO PER LE INFRASTRUTTURE LOMBARDE	RESPONSABILE DELL'INTEGRAZIONE TRA LE PRESTAZIONI SPECIALISTICHE:		Dott. Ing. Massimo Raccosta
ASE PROGETTUALE	AM	DD	000	NT00	072	PP	002	A															
AMBITO	TRATTA	CATEGORIA	OPERA	PARTE DI OPERA	TIPO ELABORATO	PROGRESSIVA	REVISIONE ESTERNA																
CONSORZIO ITALIANO PER LE INFRASTRUTTURE LOMBARDE	RESPONSABILE DELL'INTEGRAZIONE TRA LE PRESTAZIONI SPECIALISTICHE:																						
	Dott. Ing. Massimo Raccosta																						
<table border="1"> <tr> <td>CONCEDENTE</td> <td>CONCESSIONARIO</td> </tr> <tr> <td>CONCESSIONI AUTOSTRADALI LOMBARDE</td> <td>Autosole</td> </tr> </table>	CONCEDENTE	CONCESSIONARIO	CONCESSIONI AUTOSTRADALI LOMBARDE	Autosole	<table border="1"> <tr> <td>DATA</td> <td>REVISIONE</td> <td>ELABORAZIONE PROGETTUALE</td> </tr> <tr> <td>Feb. 2009</td> <td>EMISSIONE</td> <td>A</td> </tr> <tr> <td>I.D.</td> <td>DATA</td> <td>PROGETTISTA</td> </tr> <tr> <td></td> <td>Feb. 2009</td> <td>PROG INVEST</td> </tr> <tr> <td></td> <td>SCALA</td> <td>DIRETTORE TECNICO</td> </tr> <tr> <td></td> <td>1:2.000</td> <td>SCOTTICO S.p.A.</td> </tr> </table>	DATA	REVISIONE	ELABORAZIONE PROGETTUALE	Feb. 2009	EMISSIONE	A	I.D.	DATA	PROGETTISTA		Feb. 2009	PROG INVEST		SCALA	DIRETTORE TECNICO		1:2.000	SCOTTICO S.p.A.
CONCEDENTE	CONCESSIONARIO																						
CONCESSIONI AUTOSTRADALI LOMBARDE	Autosole																						
DATA	REVISIONE	ELABORAZIONE PROGETTUALE																					
Feb. 2009	EMISSIONE	A																					
I.D.	DATA	PROGETTISTA																					
	Feb. 2009	PROG INVEST																					
	SCALA	DIRETTORE TECNICO																					
	1:2.000	SCOTTICO S.p.A.																					
<table border="1"> <tr> <td>VERIFICA E VALIDAZIONE</td> </tr> <tr> <td>ITALSCOTEC S.p.A.</td> </tr> </table>	VERIFICA E VALIDAZIONE	ITALSCOTEC S.p.A.	<table border="1"> <tr> <td>VERIFICA E VALIDAZIONE</td> </tr> <tr> <td>SCOTTICO S.p.A.</td> </tr> </table>	VERIFICA E VALIDAZIONE	SCOTTICO S.p.A.																		
VERIFICA E VALIDAZIONE																							
ITALSCOTEC S.p.A.																							
VERIFICA E VALIDAZIONE																							
SCOTTICO S.p.A.																							

This document may not be copied, reproduced or published either in part or entirely without the written permission of Autorisita Pademontana Lombarda S.p.A. Unauthorised use is illegal and penalised by law.