
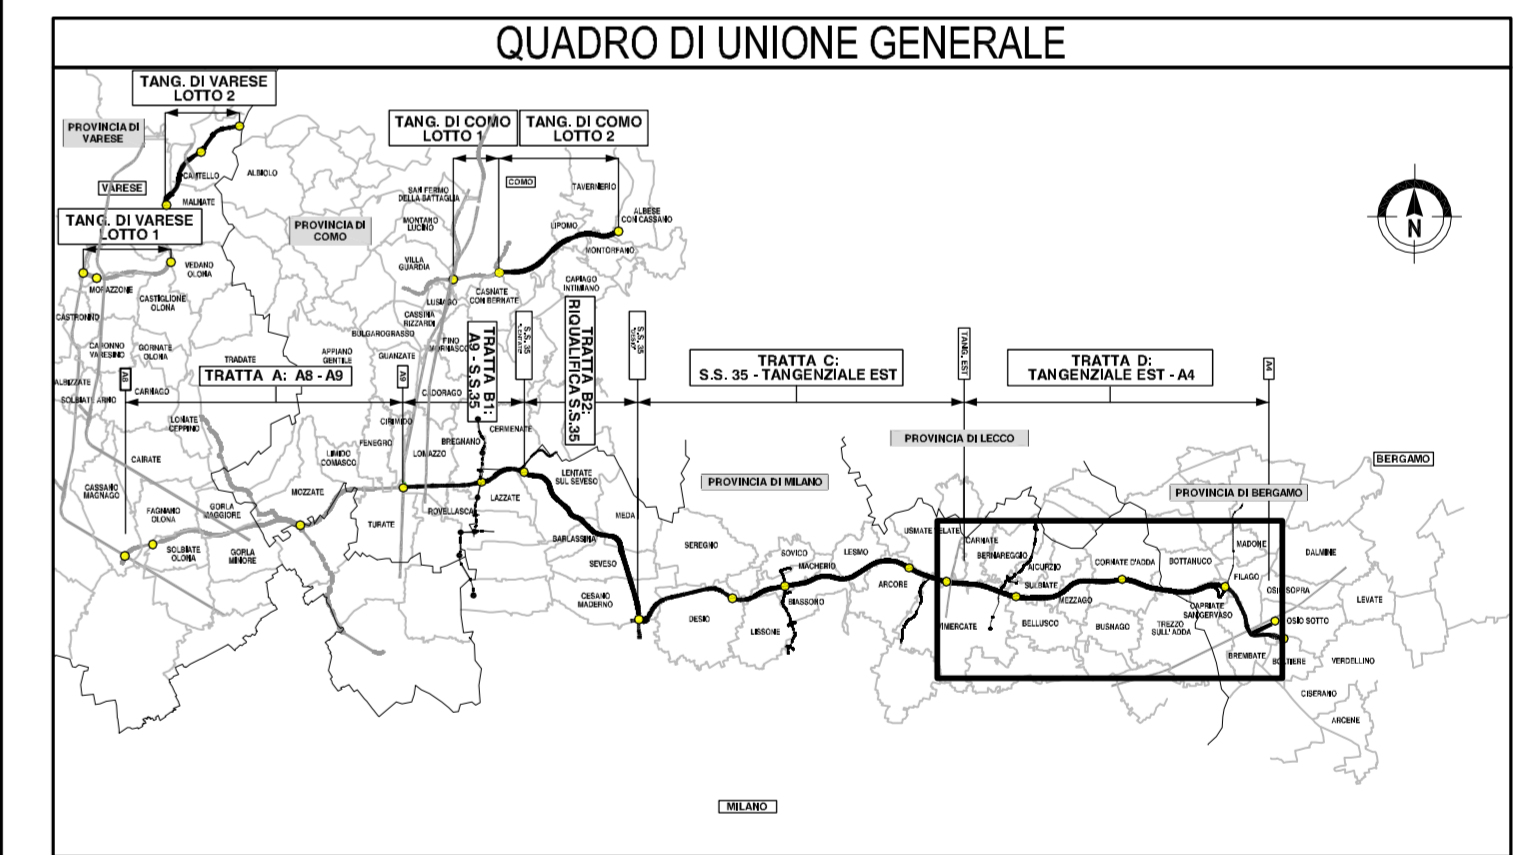


LEGENDA:

Corsi d'acqua	XVIII. Rampicanti
Uso del suolo semplificato	R1 Rotatoria (in ambito extraurbano)
Residenza	R2 Rotatoria (in ambito urbano e periurbano)
Industria/artigianale/commercio	Arredi per parchi
Ricettori sensibili (scuole, ospedali, case di riposo)	Opere di deframmentazione faunistica
Beni di interesse storico	67_1. Ecodotto/galleria artificiale
OPERE A VERDE DI NUOVO IMPIANTO	
Filare arboreo	67_2. Sopravia faunistico in affiancamento a viabilità locale
I. Filare singolo/doppio arboreo di I grandezza	67_3. Sopravia faunistico in affiancamento a ciclabile
II. Filare singolo/doppio arboreo di II grandezza	67_4. Sopravia faunistico in affiancamento canale idraulico
III. Filare singolo/doppio arboreo di III grandezza	67_5. Sottovia faunistico in affiancamento a viabilità locale
IV. Filare singolo/doppio arboreo misto	67_6. Sottovia faunistico in affiancamento a corso d'acqua
Fascia arborea - arbustiva	67_7. Sottovia faunistico in affiancamento a ciclabile
V. Fascia arborea arbustiva alberi di I grandezza	67_8. Sottovia faunistico in scollatore asciutto
VI. Fascia arborea arbustiva alberi di II grandezza	67_9. Sottovia in scollatore irriguo
VII. Fascia arborea arbustiva alberi di III grandezza	Opere di ingegneria naturalistica
Fascia arbustiva	CV Cordonata viva
VIII. Fascia arbustiva di arbusti h<3m	Opere di riqualificazione della vegetazione esistente (aree non oggetto di esproprio)
IX. Fascia arbustiva di arbusti h>3m	RI Rimonda del secco
X. Fascia arbustiva di arbusti misti	EI Eliminazione esemplari instabili/pericolosi
XI. Fascia arbustiva con arbusti ornamentali	ED Eliminazione del piano dominato
XII. Macchie arboreo-arbustive di interesse faunistico	MT Movimenti terra con copertura di 20 cm di terra di coltivo
XIII. Bosco/Macchia boscata	PM Percorso di manutenzione
XIV. Prato arborato	Pista ciclopedonale di compensazione Greenway
XV. Prato stabile	Bacino di fitodepurazione
XVI. Prato fiorito	Area di cantiere
XVII. Specie erbacee igrofile	Ripristino vegetazione esistente in aree cantiere
	Ripristino vegetazione esistente
	Opere di mitigazione acustica

N.B. Le opere di compensazione sono rappresentate in colore blu, vedi elaborati WBS: D_AG_xx_W00_CS01 e D_AP_xx_W00_CS01

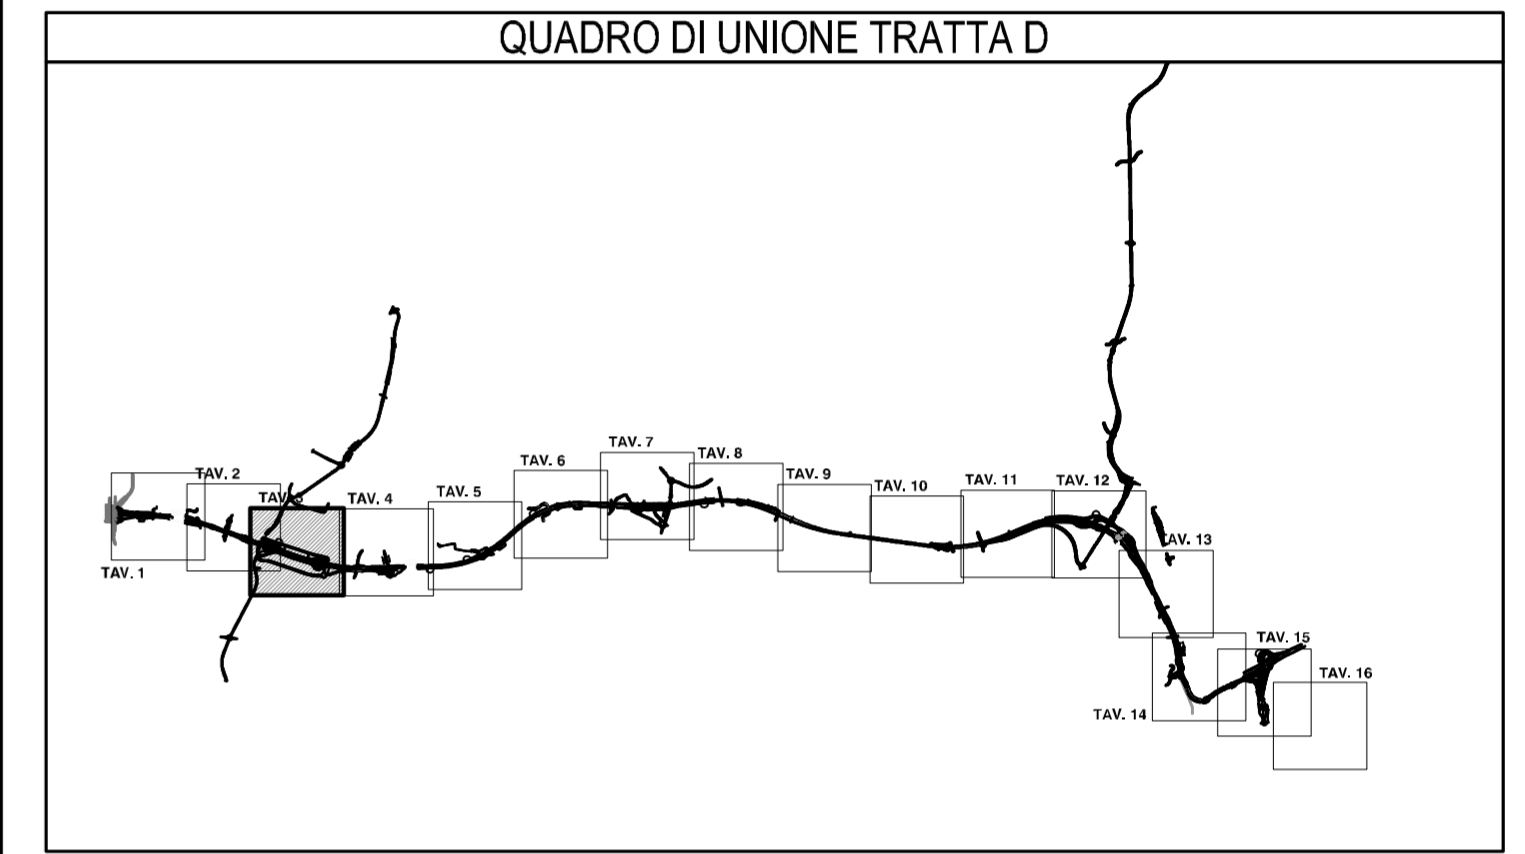

COLLEGAMENTO AUTOSTRADALE
DALMINE-COMO-VARESE-VALICO DEL GAGGIOLO E OPERE AD ESSO CONNESSE
CONCESSIONE C.U.P. F110000201007

PROGETTO DEFINITIVO
TRATTA D
PROGETTO DI MITIGAZIONE AMBIENTALE
ASSE PRINCIPALE - SVINCOLI - VIABILITA' SECONDARIA
PLANIMETRIA DI PROGETTO TAV.3

IDENTIFICAZIONE ELABORATO	PROGETTAZIONE																									
<table border="1"> <tr> <td>FASE PROGETTUALE</td> <td>AMBITO</td> <td>TAVITA</td> <td>CATEGORIA</td> <td>VERSIONE</td> <td>PARTE DI OPERA</td> <td>PRO ELABORATO</td> <td>PROGRESSIVA</td> <td>REVISIONE ESTERNA</td> </tr> <tr> <td></td> <td>D</td> <td>AM</td> <td>DD</td> <td>000</td> <td>MT00</td> <td>072</td> <td>PP</td> <td>003</td> <td>A</td> </tr> </table>	FASE PROGETTUALE	AMBITO	TAVITA	CATEGORIA	VERSIONE	PARTE DI OPERA	PRO ELABORATO	PROGRESSIVA	REVISIONE ESTERNA		D	AM	DD	000	MT00	072	PP	003	A	<table border="1"> <tr> <td>DATA</td> <td>REVISIONE</td> <td>ELABORAZIONE PROGETTUALE</td> </tr> <tr> <td>Feb. 2009</td> <td>EMISSIONE</td> <td>A</td> </tr> </table>	DATA	REVISIONE	ELABORAZIONE PROGETTUALE	Feb. 2009	EMISSIONE	A
FASE PROGETTUALE	AMBITO	TAVITA	CATEGORIA	VERSIONE	PARTE DI OPERA	PRO ELABORATO	PROGRESSIVA	REVISIONE ESTERNA																		
	D	AM	DD	000	MT00	072	PP	003	A																	
DATA	REVISIONE	ELABORAZIONE PROGETTUALE																								
Feb. 2009	EMISSIONE	A																								
<table border="1"> <tr> <td>I.D.</td> <td>DATA</td> <td>SCALA</td> </tr> <tr> <td>D</td> <td>Feb. 2009</td> <td>1:2.000</td> </tr> </table>	I.D.	DATA	SCALA	D	Feb. 2009	1:2.000	<table border="1"> <tr> <td>CONCEDENTE</td> <td>CONCESSIONARIO</td> <td>VERIFICA E VALIDAZIONE</td> </tr> <tr> <td>CONCESSIONI AUTOSTRADALI LOMBARDE</td> <td>Autopista Padovana</td> <td>ITALSCOTEC S.p.A.</td> </tr> </table>	CONCEDENTE	CONCESSIONARIO	VERIFICA E VALIDAZIONE	CONCESSIONI AUTOSTRADALI LOMBARDE	Autopista Padovana	ITALSCOTEC S.p.A.													
I.D.	DATA	SCALA																								
D	Feb. 2009	1:2.000																								
CONCEDENTE	CONCESSIONARIO	VERIFICA E VALIDAZIONE																								
CONCESSIONI AUTOSTRADALI LOMBARDE	Autopista Padovana	ITALSCOTEC S.p.A.																								

Il presente documento non potrà essere copiato, riprodotto o altrimenti pubblicato in tutto o in parte senza il consenso scritto di Autorisposta Padovana Lombarde S.p.A. Ogni utilizzo non autorizzato sarà perseguito a norma di legge. This document may not be copied, reproduced or published either in part or entirely without the written permission of Autorisposta Padovana Lombarde S.p.A. Unauthorized use will be prosecuted by law.