



PROVINCIA : Milano
COMUNE : Subiate

PROVINCIA : Milano
COMUNE : Mezzago

LEGENDA:

Corsi d'acqua	XVIII. Rampicanti
Uso del suolo semplificato	Rotatoria (in ambito extraurbano)
Residenza	Rotatoria (in ambito urbano e periurbano)
Industria/artigianale/commercio	Arredi per parchi
Ricettori sensibili (scuole, ospedali, case di riposo)	Opere di deframmentazione faunistica
Beni di interesse storico	67_1. Ecodotto/galleria artificiale
OPERE A VERDE DI NUOVO IMPIANTO	
Filare arboreo	67_2. Sopravvia faunistico in affiancamento a viabilità locale
I. Filare singolo/doppio arboreo di I grandezza	67_3. Sopravvia faunistico in affiancamento a ciclabile
II. Filare singolo/doppio arboreo di II grandezza	67_4. Sopravvia faunistico in affiancamento canale Idraulico
III. Filare singolo/doppio arboreo di III grandezza	67_5. Sottovia faunistico in affiancamento a viabilità locale
IV. Filare singolo/doppio arboreo misto	67_6. Sottovia faunistico in affiancamento a ciclabile
V. Filare singolo/doppio arboreo misto	67_7. Sottovia faunistico in affiancamento a ciclabile
VI. Filare singolo/doppio arboreo misto	67_8. Sottovia faunistico in scollatore asciutto
VII. Filare singolo/doppio arboreo misto	67_9. Sottovia in scollatore irriguo
Fascia arboreo - arbustiva	Opere di ingegneria naturalistica
VIII. Fascia arboreo arbustiva alberi di I grandezza	CV Cordona viva
IX. Fascia arboreo arbustiva alberi di II grandezza	Opere di riqualificazione della vegetazione esistente (aree non oggetto di esproprio)
X. Fascia arboreo arbustiva alberi di III grandezza	RI Rimonda del secco
Fascia arbustiva	EI Eliminazione esemplari instabili/pericolosi
XI. Fascia arbustiva di arbusti h<3m	ED Eliminazione del piano dominato
XII. Fascia arbustiva di arbusti h>3m	MT Movimenti terra con copertura di 20 cm di terra di coltivo
XIII. Fascia arbustiva di arbusti misti	PM Percorso di manutenzione
XIV. Fascia arbustiva con arbusti ornamentali	Pista ciclopedonale di compensazione Greenway
XV. Macchie arboreo-arbustive di interesse faunistico	Bacino di fitodepurazione
XVI. Bosco/Macchia boscata	Aree di cantiere
XVII. Prato arborato	Ripristino vegetazione esistente in aree cantiere
XVIII. Prato stabile	Ripristino vegetazione esistente
XIX. Prato fiorito	Opere di mitigazione acustica
XX. Specie erbacee igrofile	

N.B. Le opere di compensazione sono rappresentate in colore blu, vedi elaborati WBS: D_AG_xx_W00_CS01 e D_AP_xx_W00_CS01

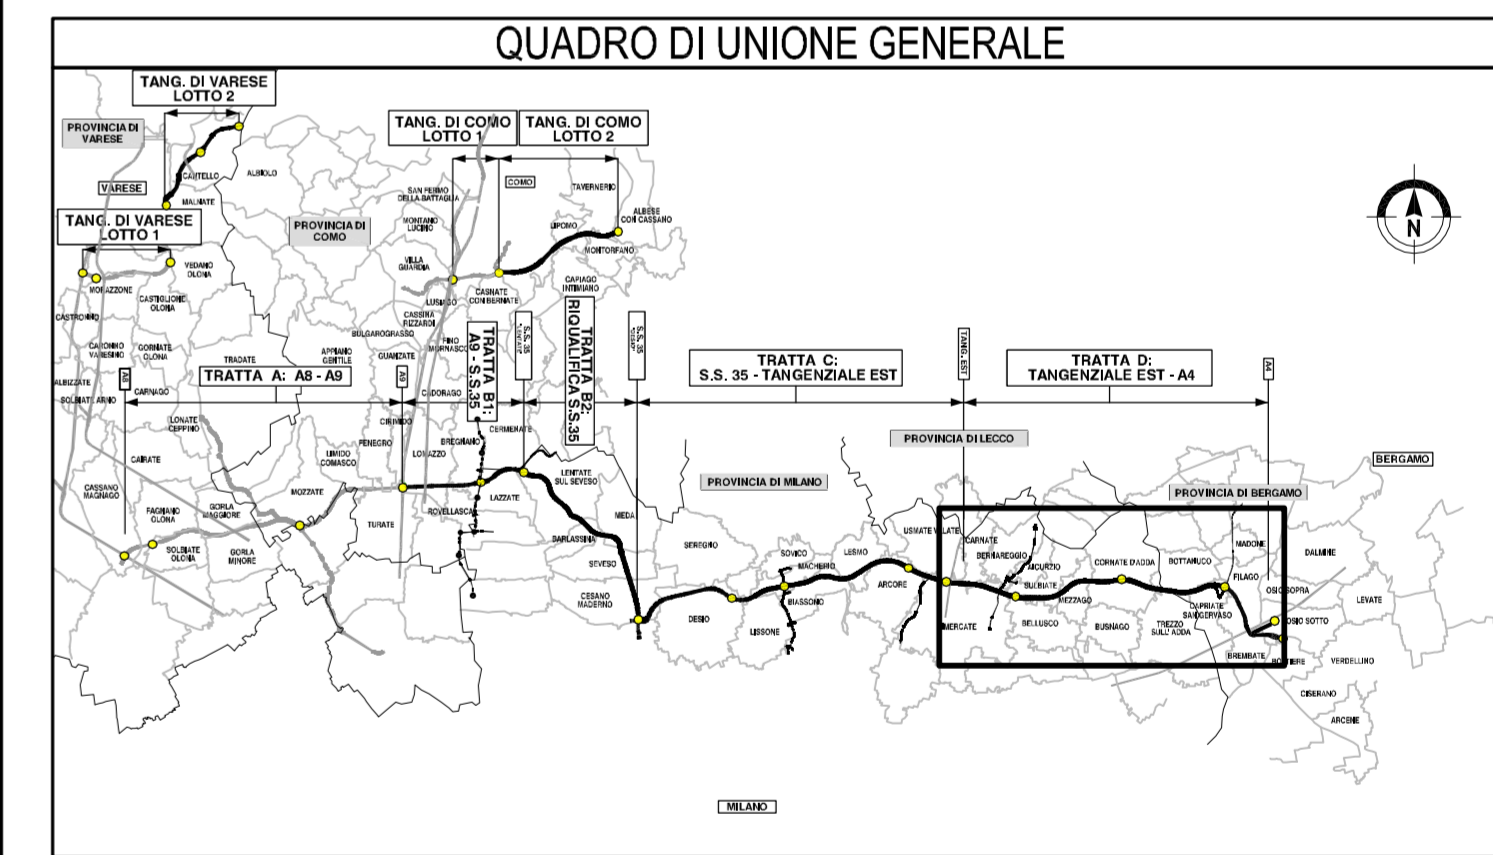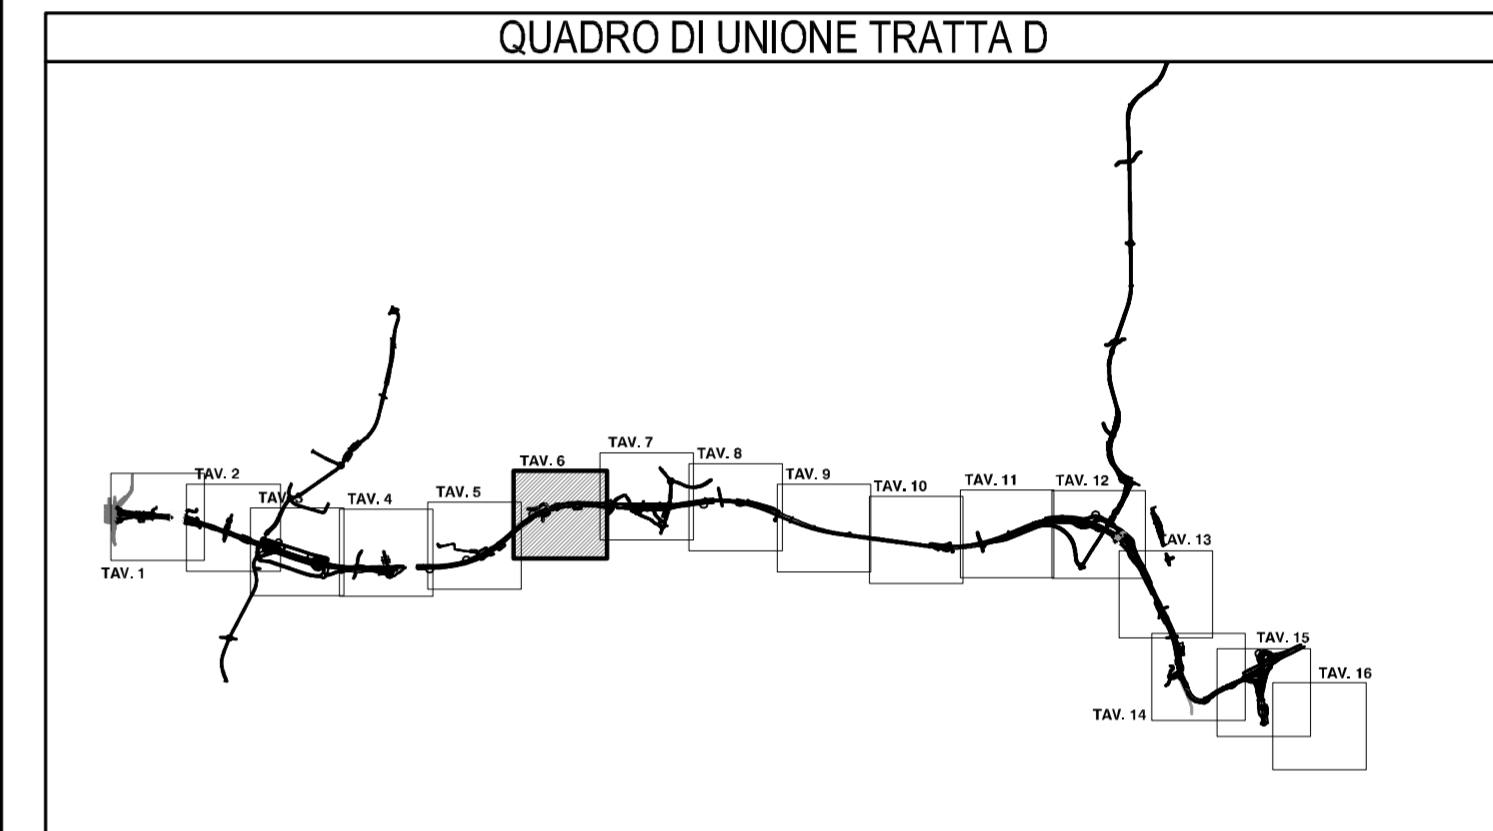

COLLEGAMENTO AUTOSTRADALE
DALMINE-COMO-VARESE-VALICO DEL GAGGIOLO E OPERE AD ESSO CONNESSE

PROGETTO DEFINITIVO
TRATTA D
PROGETTO DI MITIGAZIONE AMBIENTALE
ASSE PRINCIPALE - SVINCOLI - VIABILITA' SECONDARIA
PLANIMETRIA DI PROGETTO TAV.6

IDENTIFICAZIONE ELABORATO	PROGETTAZIONE																									
<table border="1"> <tr> <td>FASE PROGETTUALE</td> <td>AMBITO</td> <td>TRATTA</td> <td>CATEGORIA</td> <td>VERSIONE</td> <td>PARTE DI OPERA</td> <td>TIPO ELABORATO</td> <td>PROGRESSIVA</td> <td>REVISIONE ESTERNA</td> </tr> <tr> <td></td> <td>D</td> <td>AM</td> <td>DD</td> <td>000</td> <td>MT00</td> <td>072</td> <td>PP</td> <td>006</td> <td>A</td> </tr> </table>	FASE PROGETTUALE	AMBITO	TRATTA	CATEGORIA	VERSIONE	PARTE DI OPERA	TIPO ELABORATO	PROGRESSIVA	REVISIONE ESTERNA		D	AM	DD	000	MT00	072	PP	006	A	<table border="1"> <tr> <td>DATA</td> <td>REVISIONE</td> <td>ELABORAZIONE PROGETTUALE</td> </tr> <tr> <td>Feb. 2009</td> <td>EMISSIONE</td> <td>A</td> </tr> </table>	DATA	REVISIONE	ELABORAZIONE PROGETTUALE	Feb. 2009	EMISSIONE	A
FASE PROGETTUALE	AMBITO	TRATTA	CATEGORIA	VERSIONE	PARTE DI OPERA	TIPO ELABORATO	PROGRESSIVA	REVISIONE ESTERNA																		
	D	AM	DD	000	MT00	072	PP	006	A																	
DATA	REVISIONE	ELABORAZIONE PROGETTUALE																								
Feb. 2009	EMISSIONE	A																								
<table border="1"> <tr> <td>I.D.</td> <td>DATA</td> <td>SCALA</td> </tr> <tr> <td></td> <td>Feb. 2009</td> <td>1:2.000</td> </tr> </table>	I.D.	DATA	SCALA		Feb. 2009	1:2.000	<table border="1"> <tr> <td>CONCEDENTE</td> <td>CONCESSIONARIO</td> </tr> <tr> <td>CONCESSIONI AUTOSTRADALI LOMBARDE</td> <td>Autosole</td> </tr> </table>	CONCEDENTE	CONCESSIONARIO	CONCESSIONI AUTOSTRADALI LOMBARDE	Autosole															
I.D.	DATA	SCALA																								
	Feb. 2009	1:2.000																								
CONCEDENTE	CONCESSIONARIO																									
CONCESSIONI AUTOSTRADALI LOMBARDE	Autosole																									
<table border="1"> <tr> <td>CONSORZIO ITALIANO PER LE INFRASTRUTTURE LOMBARDE</td> <td>PROG INVEST</td> </tr> <tr> <td>RESPONSABILE DELL'INTEGRAZIONE TRA LE PRESTAZIONI SPECIALISTICHE: Dott. Ing. Massimo Raccosta</td> <td>ITALSOFTEC S.p.A.</td> </tr> </table>		CONSORZIO ITALIANO PER LE INFRASTRUTTURE LOMBARDE	PROG INVEST	RESPONSABILE DELL'INTEGRAZIONE TRA LE PRESTAZIONI SPECIALISTICHE: Dott. Ing. Massimo Raccosta	ITALSOFTEC S.p.A.																					
CONSORZIO ITALIANO PER LE INFRASTRUTTURE LOMBARDE	PROG INVEST																									
RESPONSABILE DELL'INTEGRAZIONE TRA LE PRESTAZIONI SPECIALISTICHE: Dott. Ing. Massimo Raccosta	ITALSOFTEC S.p.A.																									

Il presente documento non potrà essere copiato, appropiato o altrimenti pubblicato in tutto o in parte senza il consenso scritto di Autosole Pedemontana Lombarda S.p.A. Ogni utilizzo non autorizzato sarà perseguito a norma di legge. This document may not be copied, reproduced or published either in part or entirely without the written permission of Autosole Pedemontana Lombarda S.p.A. Unauthorized use will be penalized by law.