
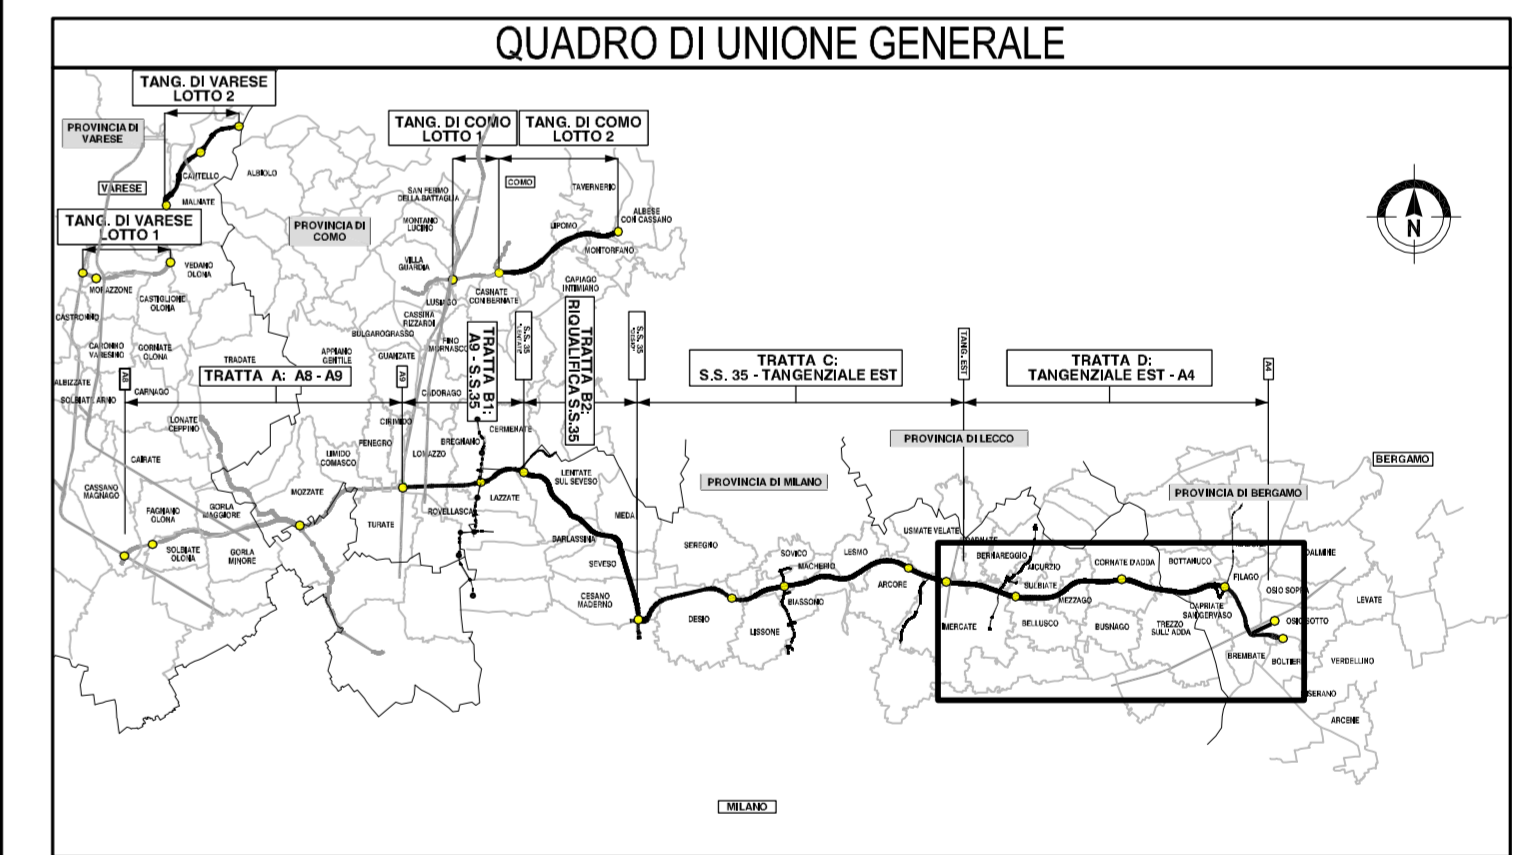


N.B. Le opere di compensazione sono rappresentate in colore blu, vedi elaborati WBS: D_AG_xx_W00_CS01 e D_AP_xx_W00_CS01

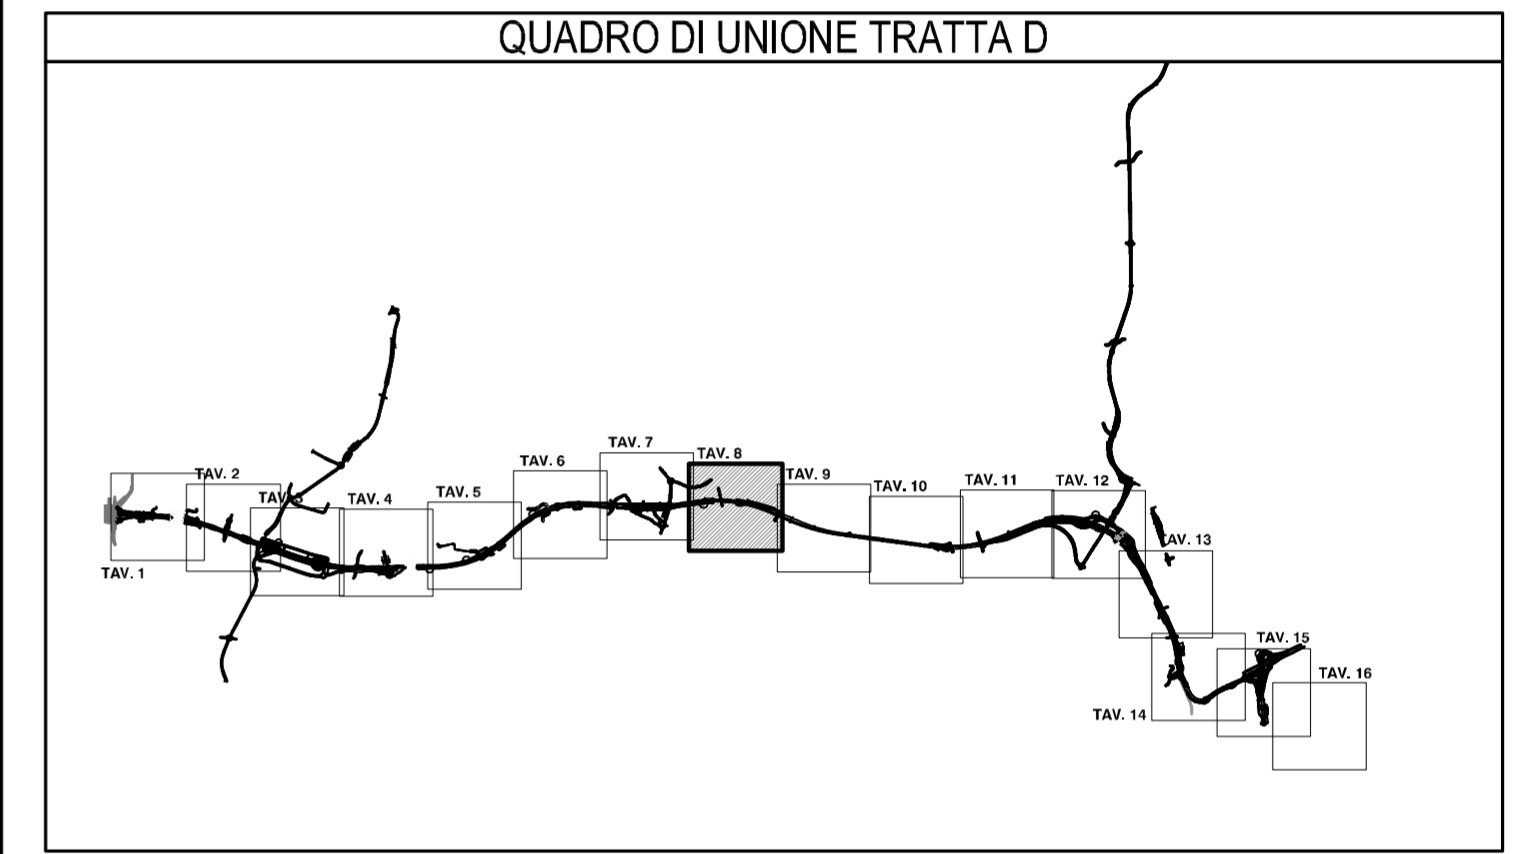

COLLEGAMENTO AUTOSTRADALE
DALMINE-COMO-VARESE-VALICO DEL GAGGIOLO E OPERE AD ESSO CONNESSE
CONTRATTO C.L.P. F118080220007
PROGETTO DEFINITIVO
TRATTA D
PROGETTO DI MITIGAZIONE AMBIENTALE
ASSE PRINCIPALE - SVINCOLI - VIABILITA' SECONDARIA
PLANIMETRIA DI PROGETTO TAV.8

| | | | | | | | | | | | | | | | | | | | | | | | | |
|---|---|----------------|-----------------------------------|-----------|---|--------------------------|------------------------|-------------------------|-------------------|------------------------------------|---------------|----|----|-----|------|-----|----|-----|---|---|---|---|--|----------------------------|
| IDENTIFICAZIONE ELABORATO | PROGETTAZIONE | | | | | | | | | | | | | | | | | | | | | | | |
| <table border="1"> <tr> <td>FASE PROGETTUALE</td> <td>AMBITO</td> <td>TRATTA</td> <td>CATEGORIA</td> <td>VERSIONE</td> <td>PARTE DI OPERA</td> <td>TIPO ELABORATO</td> <td>PROGRESSIVA</td> <td>REVISIONE ESTERNA</td> </tr> <tr> <td></td> <td>D</td> <td>AM</td> <td>DD</td> <td>000</td> <td>MT00</td> <td>072</td> <td>PP</td> <td>008</td> <td>A</td> </tr> </table> | FASE PROGETTUALE | AMBITO | TRATTA | CATEGORIA | VERSIONE | PARTE DI OPERA | TIPO ELABORATO | PROGRESSIVA | REVISIONE ESTERNA | | D | AM | DD | 000 | MT00 | 072 | PP | 008 | A | <table border="1"> <tr> <td>CONSORZIO ITALIANO PER LE INFRASTRUTTURE LOMBARDE</td> <td>RESPONSABILE DELL'INTEGRAZIONE TRA LE PRESTAZIONI SPECIALISTICHE:</td> </tr> <tr> <td></td> <td>Dot. Ing. Massimo Raccosta</td> </tr> </table> | CONSORZIO ITALIANO PER LE INFRASTRUTTURE LOMBARDE | RESPONSABILE DELL'INTEGRAZIONE TRA LE PRESTAZIONI SPECIALISTICHE: | | Dot. Ing. Massimo Raccosta |
| FASE PROGETTUALE | AMBITO | TRATTA | CATEGORIA | VERSIONE | PARTE DI OPERA | TIPO ELABORATO | PROGRESSIVA | REVISIONE ESTERNA | | | | | | | | | | | | | | | | |
| | D | AM | DD | 000 | MT00 | 072 | PP | 008 | A | | | | | | | | | | | | | | | |
| CONSORZIO ITALIANO PER LE INFRASTRUTTURE LOMBARDE | RESPONSABILE DELL'INTEGRAZIONE TRA LE PRESTAZIONI SPECIALISTICHE: | | | | | | | | | | | | | | | | | | | | | | | |
| | Dot. Ing. Massimo Raccosta | | | | | | | | | | | | | | | | | | | | | | | |
| <table border="1"> <tr> <td>CONCEDENTE</td> <td>CONCESSIONARIO</td> </tr> <tr> <td>CONCESSIONI AUTOSTRADALI LOMBARDE</td> <td>Autosole</td> </tr> </table> | CONCEDENTE | CONCESSIONARIO | CONCESSIONI AUTOSTRADALI LOMBARDE | Autosole | <table border="1"> <tr> <td>ELABORAZIONE PROGETTUALE</td> <td>VERIFICA E VALIDAZIONE</td> </tr> <tr> <td>PROGETTISTA: PROGINVEST</td> <td>ITALSCOTEC S.p.A.</td> </tr> <tr> <td>DIRETTORE TECNICO: SCONTICO S.p.A.</td> <td>SCOTEC S.p.A.</td> </tr> </table> | ELABORAZIONE PROGETTUALE | VERIFICA E VALIDAZIONE | PROGETTISTA: PROGINVEST | ITALSCOTEC S.p.A. | DIRETTORE TECNICO: SCONTICO S.p.A. | SCOTEC S.p.A. | | | | | | | | | | | | | |
| CONCEDENTE | CONCESSIONARIO | | | | | | | | | | | | | | | | | | | | | | | |
| CONCESSIONI AUTOSTRADALI LOMBARDE | Autosole | | | | | | | | | | | | | | | | | | | | | | | |
| ELABORAZIONE PROGETTUALE | VERIFICA E VALIDAZIONE | | | | | | | | | | | | | | | | | | | | | | | |
| PROGETTISTA: PROGINVEST | ITALSCOTEC S.p.A. | | | | | | | | | | | | | | | | | | | | | | | |
| DIRETTORE TECNICO: SCONTICO S.p.A. | SCOTEC S.p.A. | | | | | | | | | | | | | | | | | | | | | | | |

Il presente documento non potrà essere copiato, appropiato o altrimenti pubblicato in tutto o in parte senza il consenso scritto di Autosole Pedemontana Lombarda S.p.A. / S.p.A. Ogni utilizzo non autorizzato sarà perseguito a norma di legge. This document may not be copied, reproduced or published either in part or entirely without the written permission of Autosole Pedemontana Lombarda S.p.A. / S.p.A. Unauthorized use will be prosecuted by law.