





PROVINCIA : Milano
COMUNE : Cornate D'Adda

PROVINCIA : Milano
COMUNE : Trezzo Sull'Adda

LEGENDA:

	Corsi d'acqua		XVIII. Rampicanti
	Uso del suolo semplificato		Rotatoria (In ambito extraurbano)
	Residenza		Rotatoria (In ambito urbano e periurbano)
	Industria/artigianale/commercio		Arredi per parchi
	Ricettori sensibili (scuole, ospedali, case di riposo)		Opere di deframmentazione faunistica
	Beni di interesse storico		67.1. Ecodotto/galleria artificiale
OPERE A VERDE DI NUOVO IMPIANTO			67.2. Soprelvia faunistica in affiancamento a visibilità locale
	I. Filare singolo/doppio arboreo di I grandezza		67.3. Soprelvia faunistica in affiancamento a ciclabile
	II. Filare singolo/doppio arboreo di II grandezza		67.4. Soprelvia faunistica in affiancamento canale idraulico
	III. Filare singolo/doppio arboreo di III grandezza		67.5. Sottovia faunistica in affiancamento a visibilità locale
	IV. Filare singolo/doppio arboreo misto		67.6. Sottovia faunistica in affiancamento a corso d'acqua
	V. Fascia arborea - arbustiva		67.7. Sottovia faunistica in affiancamento a ciclabile
	VI. Fascia arborea arbustiva alberi di I grandezza		67.8. Sottovia faunistica in scollatore escluso
	VII. Fascia arborea arbustiva alberi di II grandezza		67.9. Sottovia in scollatore trigono
	VIII. Fascia arbustiva di arbusti h<3m		Opere di ingegneria naturalistica
	IX. Fascia arbustiva di arbusti h>3m		CV Cordoniata viva
	X. Fascia arbustiva di arbusti misti		Opere di riqualificazione della vegetazione esistente (aree non oggetto di esproprio)
	XI. Fascia arbustiva con arbusti ornamentali		RI Rimonda del secco
	XII. Macchie arboreo-arbustive di interesse faunistico		EI Eliminazione esemplari instabili/pericolosi
	XIII. Bosco/Macchia boscata		ED Eliminazione del piano dominato
	XIV. Prato arborato		MT Movimenti terra con copertura di 20 cm di terra di coltivo
	XV. Prato stabile		PM Percorso di manutenzione
	XVI. Prato fiorito		Plata ciclopedonale di compensazione Greenway
	XVII. Specie erbacee igrofile		Bacino di fitodepurazione
			Area di cantiere
			Ripristino vegetazione esistente in aree cantiere
			Ripristino vegetazione esistente
			Opere di mitigazione acustica

N.B. Le opere di compensazione sono rappresentate in colore blu, vedi elenchi VDB: D_AG_xr_VDB_C001 o D_AP_xr_VDB_C001

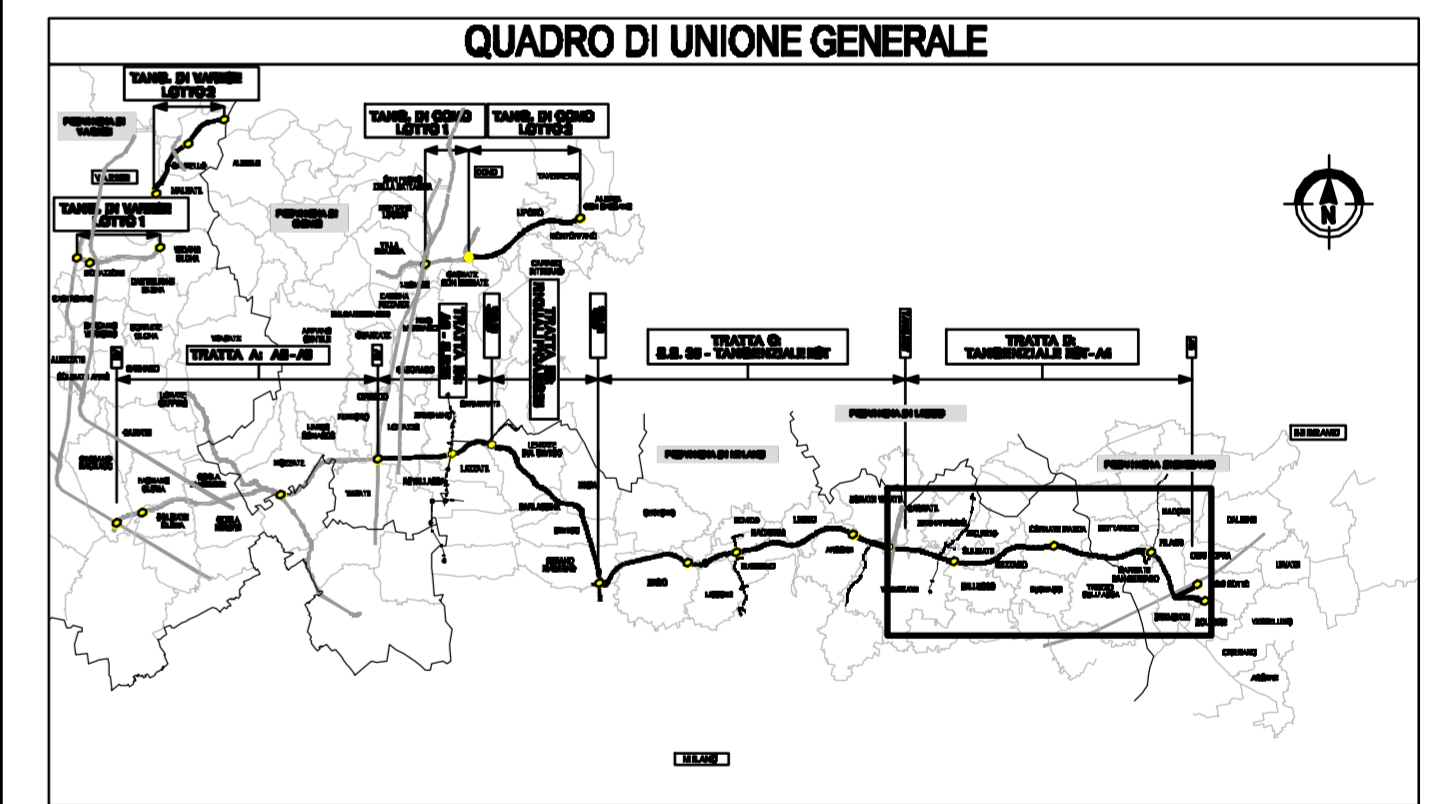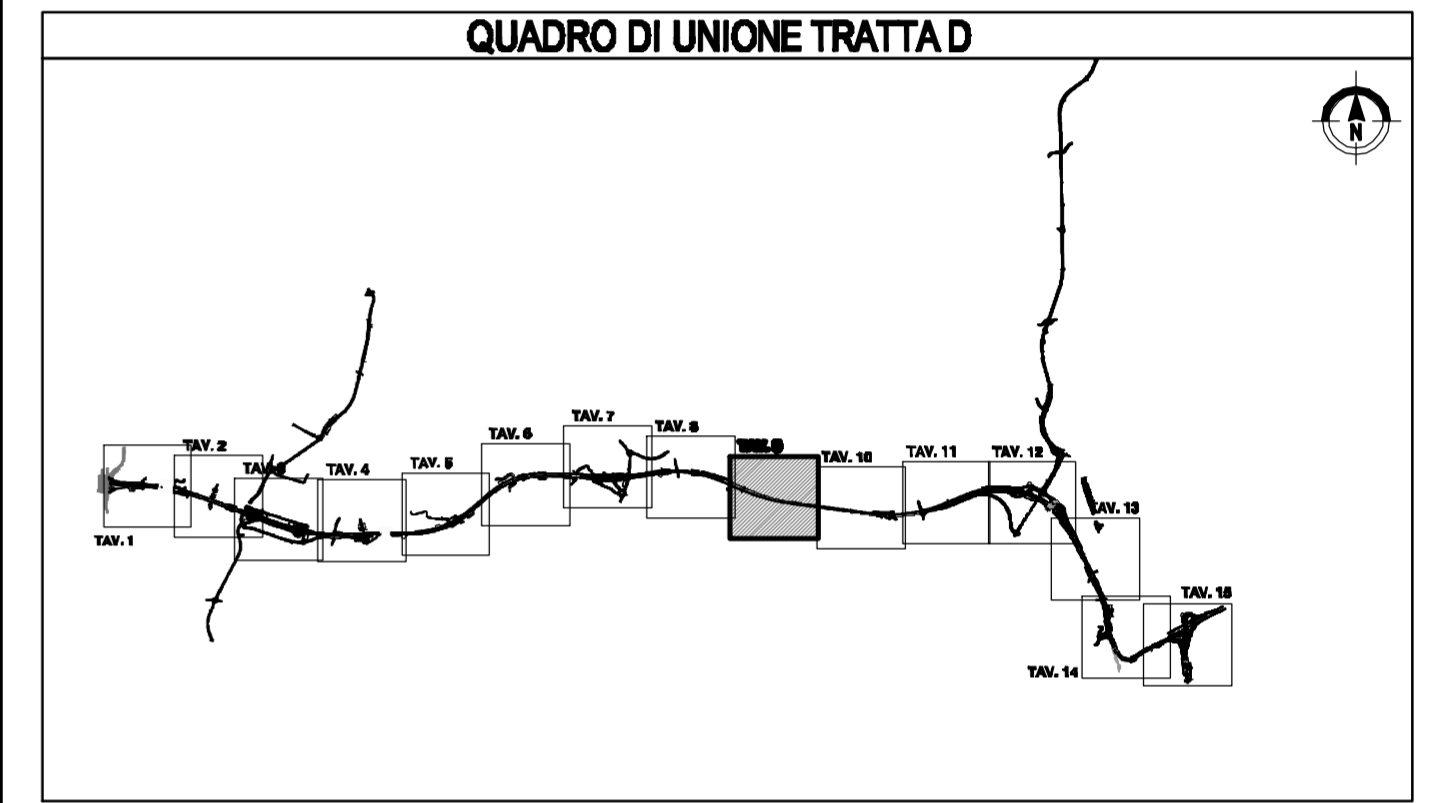

COLLEGAMENTO AUTOSTRADALE
DALMINE-COMO-VARESE-VALICO DEL GAGGIOLO E OPERE AD ESSI CONNESSE
 CODICE C.U.P. F110000020001
PROGETTO DEFINITIVO
TRATTA D
PROGETTO DI MITIGAZIONE AMBIENTALE
ASSE PRINCIPALE - SVINCOLI - VIABILITA' SECONDARIA
PLANIMETRIA DI PROGETTO TAV.9

IDENTIFICAZIONE ELABORATO	PROGETTAZIONE
CONSORZIO ITALIANO PER LE INFRASTRUTTURE LOMBARDE RESPONSABILE DELL'INTERAZIONE TRA LE PRESTAZIONI SPECIALISTICHE: Dott. Ing. Massimo Pavesio	CONCEDIENTE CONCESSIONE AUTOSTRADALI LOMBARDE
DATA Feb 2028	REVISIONE EMISSIONE A
ELABORAZIONE PROGETTUALE PROGINVEST ARCHITECTS & ENGINEERS INGEGNERIA TECNICA Dott. Ing. Paolo Rossi	CONCEDIENTARIO Autostreda Padovana Autostreda Padovana Autostreda Padovana
VERIFICA E VALIDAZIONE ITALIACORPO S.p.A. ICORPO S.p.A. CONTRON S.p.A.	CONCEDIENTE CONCESSIONE AUTOSTRADALI LOMBARDE

Il presente documento non potrà essere copiato, riprodotto o altrimenti pubblicato in tutto o in parte senza il consenso scritto di Azienda Padovana Lombarda S.p.A. Ogni affiliazione autorizzata sarà punita e sanzionata. The document may not be copied, reproduced or published in either in part or entirely without the written permission of Azienda Padovana Lombarda S.p.A. Unauthorized use will be penalized.