

COMPENSAZIONI  
PROGETTO LOCALE 37

PROVINCIA : Bergamo  
COMUNE : Bottanuco



PROVINCIA : Bergamo  
COMUNE : Filago

PROVINCIA : Bergamo  
COMUNE : Capriate S.Gervasio

**LEGENDA:**

	Corri d'acqua		XVIII. Rampicanti
	Uso del suolo semplificato		Rotatoria (In ambito extraurbano)
	Residenza		Rotatoria (In ambito urbano e periurbano)
	Industria/artigianale/commercio		Arredi per parchi
	Ricettori sensibili (scuole, ospedali, case di riposo)		Opere di deframmentazione faunistica
	Beni di interesse storico		67.1. Ecodotto/galleria artificiale
<b>OPERE A VERDE DI NUOVO IMPIANTO</b>			
	File arboree		67.2. Sopreleva faunistico in affiancamento a visibilità locale
	I. File singolo/doppio arboreo di I grandezza		67.3. Sopreleva faunistico in affiancamento a ciclabile
	II. File singolo/doppio arboreo di II grandezza		67.4. Sopreleva faunistico in affiancamento canale idraulico
	III. File singolo/doppio arboreo di III grandezza		67.5. Sottovia faunistico in affiancamento a visibilità locale
	IV. File singolo/doppio arboreo misto		67.6. Sottovia faunistico in affiancamento a corso d'acqua
	Fascia arborea - arbustiva		67.7. Sottovia faunistico in scottolare asciutto
	V. Fascia arborea arbustiva alberi di I grandezza		67.8. Sottovia faunistico in scottolare asciutto
	VI. Fascia arborea arbustiva alberi di II grandezza		67.9. Sottovia in scottolare irriguo
	VII. Fascia arborea arbustiva alberi di III grandezza		Opere di ingegneria naturalistica
	Fascia arbustiva		CV Coordinata viva
	VIII. Fascia arbustiva di arbusti h<3m		Opere di riqualificazione della vegetazione esistente (aree non oggetto di esproprio)
	IX. Fascia arbustiva di arbusti h>3m		RI Rimonda del secco
	X. Fascia arbustiva di arbusti misti		EI Eliminazione esemplari instabili/pericolosi
	XI. Fascia arbustiva con arbusti ornamentali		ED Eliminazione del piano dominato
	XII. Macchie arboreo-arbustive di interesse faunistico		MT Movimenti terra con copertura di 20 cm di terra di coltivo
	XIII. Bosco/Macchia boscata		PM Percorso di manutenzione
	XIV. Prato arborato		Plata ciclopedonale di compensazione Greenway
	XV. Prato stabile		Bacino di fitodepurazione
	XVI. Prato fiorito		Area di cantiere
	XVII. Specie erbacee igrofile		Ripristino vegetazione esistente in aree cantiere
			Ripristino vegetazione esistente
			Opere di mitigazione acustica

**N.B.** Le opere di compensazione sono rappresentate in colore blu, vedi elenchi WBS: D\_AB\_xr\_WBS\_C001 o D\_AP\_xr\_WBS\_C001

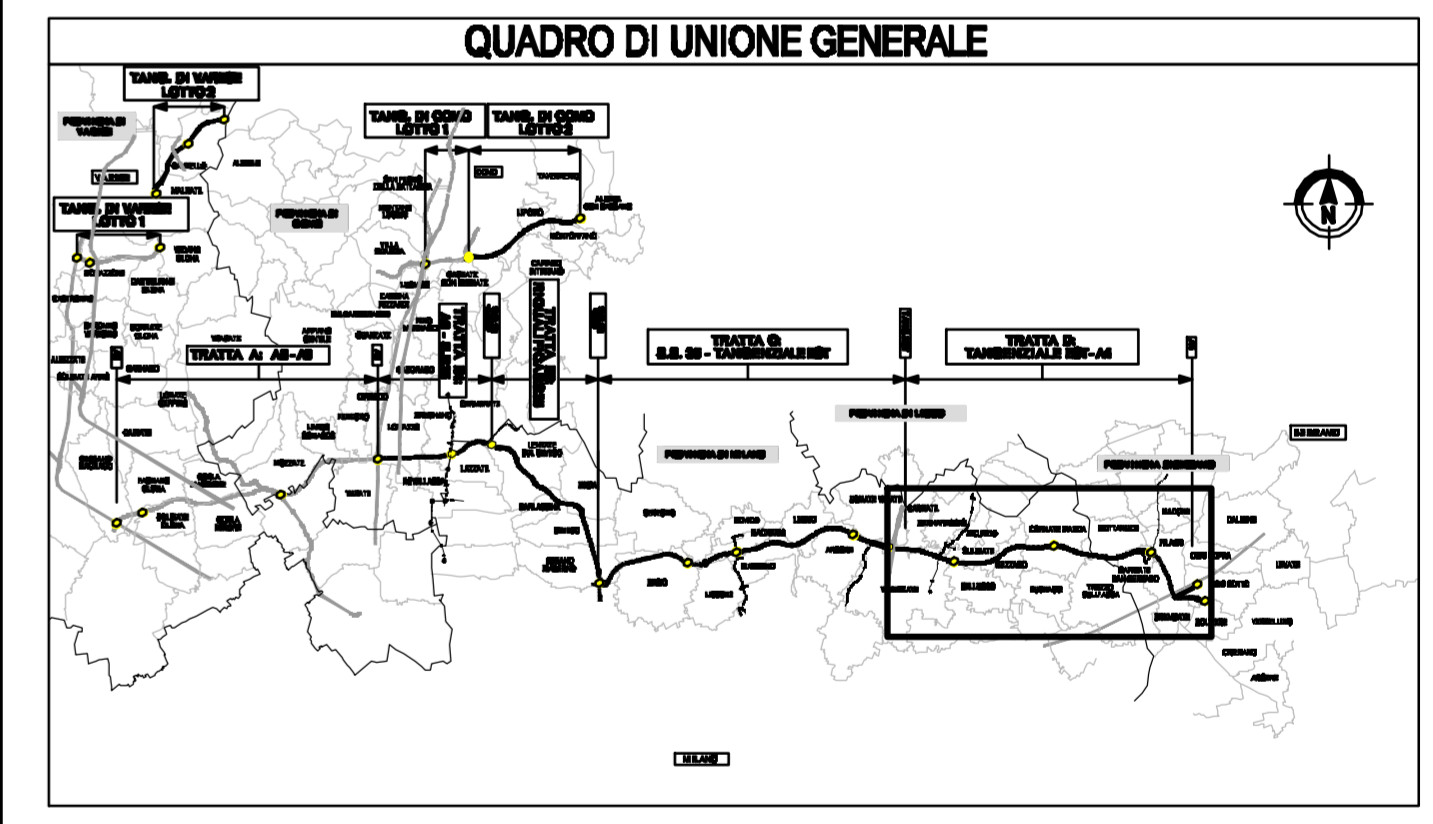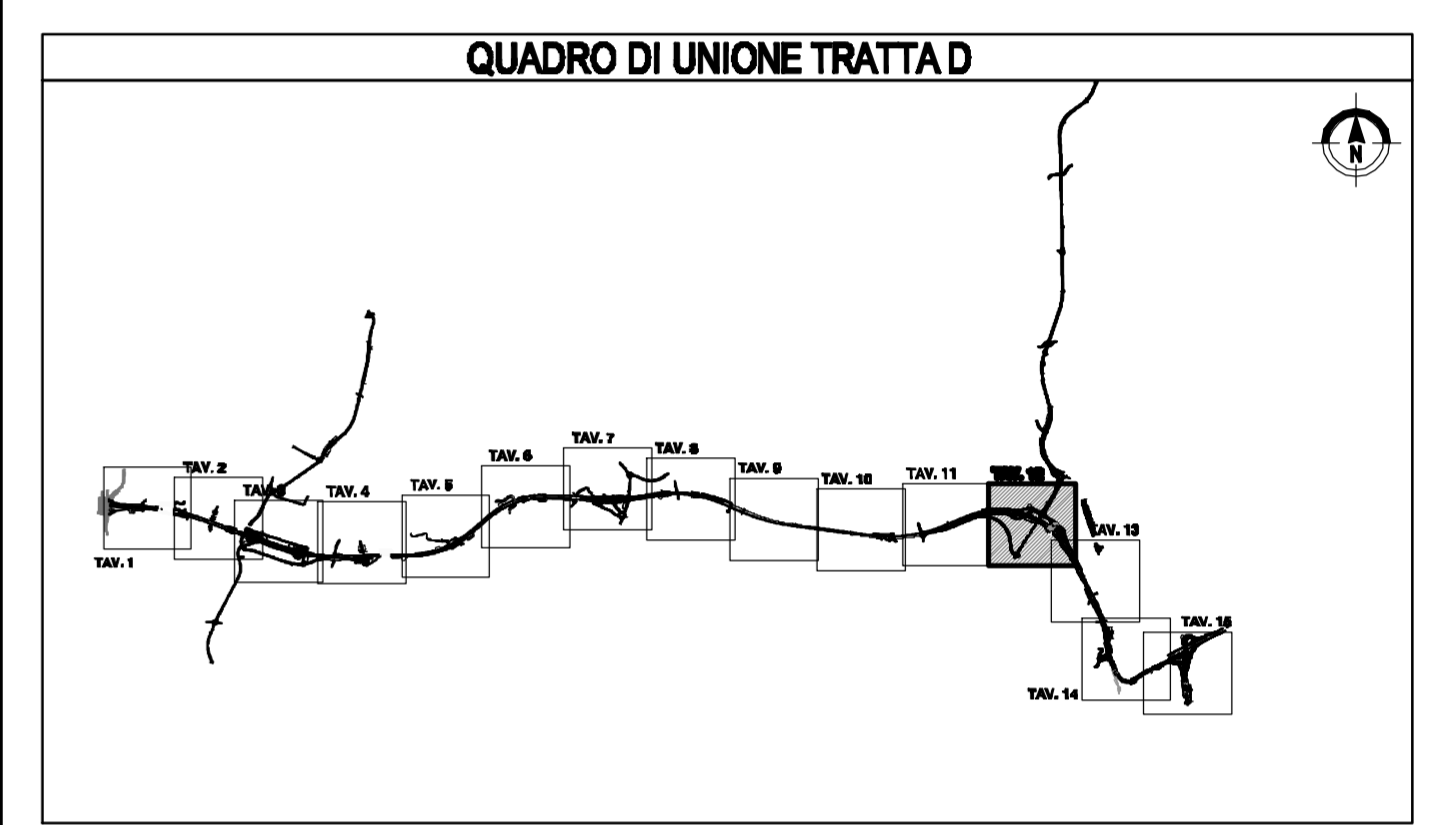

**COLLEGAMENTO AUTOSTRADALE  
DALMINE-COMO-VARESE-VALICO DEL GAGGIOLO E OPERE AD ESSI CONNESSE**

CONCESSIONE CUP: F110000020001

**PROGETTO DEFINITIVO  
TRATTA D**

**PROGETTO DI MITIGAZIONE AMBIENTALE  
ASSE PRINCIPALE - SVINCOLI - VIABILITA' SECONDARIA  
PLANIMETRIA DI PROGETTO TAV.12**

<b>IDENTIFICAZIONE ELABORATO</b>	<b>PROGETTAZIONE</b>
<p>PROGETTO DEFINITIVO</p> <p>TRATTA D</p> <p>PROGETTO DI MITIGAZIONE AMBIENTALE</p> <p>ASSE PRINCIPALE - SVINCOLI - VIABILITA' SECONDARIA</p> <p>PLANIMETRIA DI PROGETTO TAV.12</p>	<p>CONSORZIO ITALIANO PER LE INFRASTRUTTURE LOMBARDE</p> <p>RESPONSABILE DELL'INTERAZIONE TRA LE PRESTAZIONI SPECIALISTICHE:</p> <p>Arch. Ing. Massimo Pavesio</p>
<p>DATA: Feb. 2020</p> <p>SCALA: 1:2.000</p>	<p>REVISIONE: EMISIONE A</p>
<p>CONCEDENTE: CONCESSIONE AUTOSTRADALI LOMBARDE</p>	<p>ELABORAZIONE PROGETTUALE: PROG INVEST ARCHITECTS &amp; ENGINEERS</p> <p>PROGETTO TECNICO: ING. MASSIMO PAVESIO</p> <p>VERIFICA E VALIDAZIONE: VERIFICA</p>

Il presente documento non potrà essere copiato, riprodotto o altrimenti pubblicato in tutto o in parte senza il consenso scritto di Azienda Pedemonte Lombarde S.p.A. Ogni affiliazione, ristampa o traduzione senza permesso scritto di Azienda Pedemonte Lombarde S.p.A. è vietata. Il presente documento non potrà essere copiato, riprodotto o altrimenti pubblicato in tutto o in parte senza il permesso scritto di Azienda Pedemonte Lombarde S.p.A. Questo documento non potrà essere ristampato o tradotto senza permesso scritto di Azienda Pedemonte Lombarde S.p.A.