
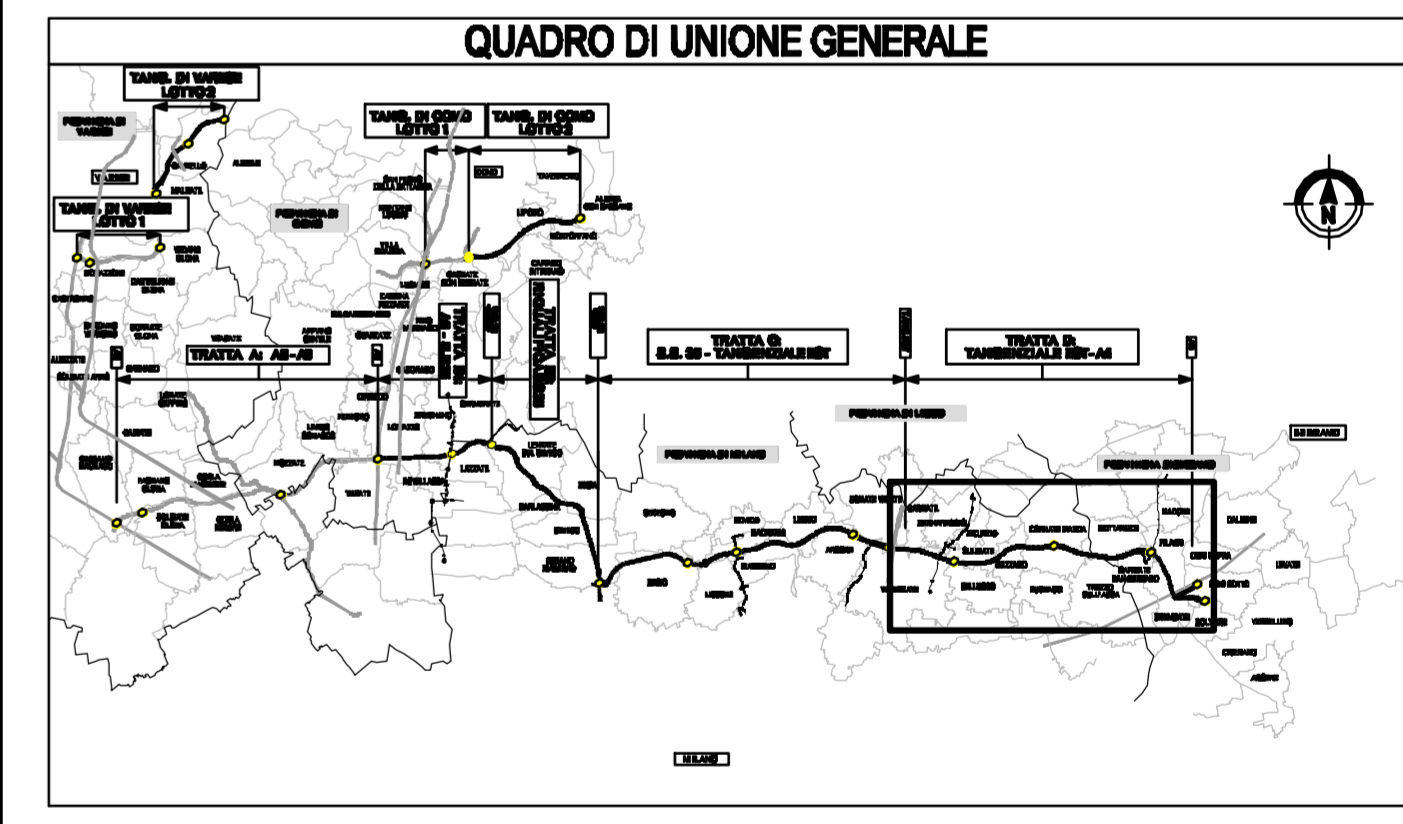


LEGENDA:

	Corri d'acqua		VIII. Fascia arbustiva di arbusti h<3m		XVIII. Rampicanti	
	Uso del suolo semplificato		IX. Fascia arbustiva di arbusti h>3m		Rotatoria (In ambito extraurbano)	
	Industria/artigianile/commercio		X. Fascia arbustiva di arbusti misti		Rotatoria (In ambito urbano e periurbano)	
	Ricettori sensibili (scuole, ospedali, case di riposo)		XI. Fascia arbustiva con arbusti ornamentali		Arredi per parchi	
	Beni di interesse storico		XII. Macchie arboreo-arbustive di interesse faunistico		Opere di deframmentazione faunistica	
OPERE A VERDE DI NUOVO IMPIANTO				XIII. Bosco/Macchia boscata		67_1. Ecodotto/galleria artificiale
	I. Filare singolo/doppio arboreo di I grandezza		XIV. Prato arborato		67_2. Soprovvia faunistico in affiancamento a visibilità locale	
	II. Filare singolo/doppio arboreo di II grandezza		XV. Prato stabile		67_3. Soprovvia faunistico in affiancamento a ciclabile	
	III. Filare singolo/doppio arboreo di III grandezza		XVI. Prato fiorito		67_4. Soprovvia faunistico in affiancamento canale idraulico	
	IV. Filare singolo/doppio arboreo misto		XVII. Specie erbacee igrofile		67_5. Sottovia faunistico in affiancamento a visibilità locale	
	Fascia arboreo - arbustiva				67_6. Sottovia faunistico in affiancamento a corso d'acqua	
	V. Fascia arboreo arbustiva alberi di I grandezza				67_7. Sottovia faunistico in affiancamento a ciclabile	
	VI. Fascia arboreo arbustiva alberi di II grandezza				67_8. Sottovia faunistico in scollatore esclusivo	
	VII. Fascia arboreo arbustiva alberi di III grandezza				67_9. Sottovia in scollatore triviuo	
	Fascia arbustiva				Opere di ingegneria naturalistica	
	VIII. Fascia arbustiva di arbusti h<3m				CV Cordonata viva	
	IX. Fascia arbustiva di arbusti h>3m				Opere di riqualificazione della vegetazione esistente (aree non oggetto di esproprio)	
	X. Fascia arbustiva di arbusti misti				RI Rimonda del secco	
	XI. Fascia arbustiva con arbusti ornamentali				EI Eliminazione esemplari instabili/pericolosi	
					ED Eliminazione del piano dominato	
					MT Movimenti terra con copertura di 20 cm di terra di coltivo	
					PM Percorso di manutenzione	
					Plata ciclopedonale di compensazione Greenway	
					Bacino di fitodepurazione	
					Area di cantiere	
					Ripristino vegetazione esistente in aree cantiere	
					Ripristino vegetazione esistente	
					Opere di mitigazione acustica	

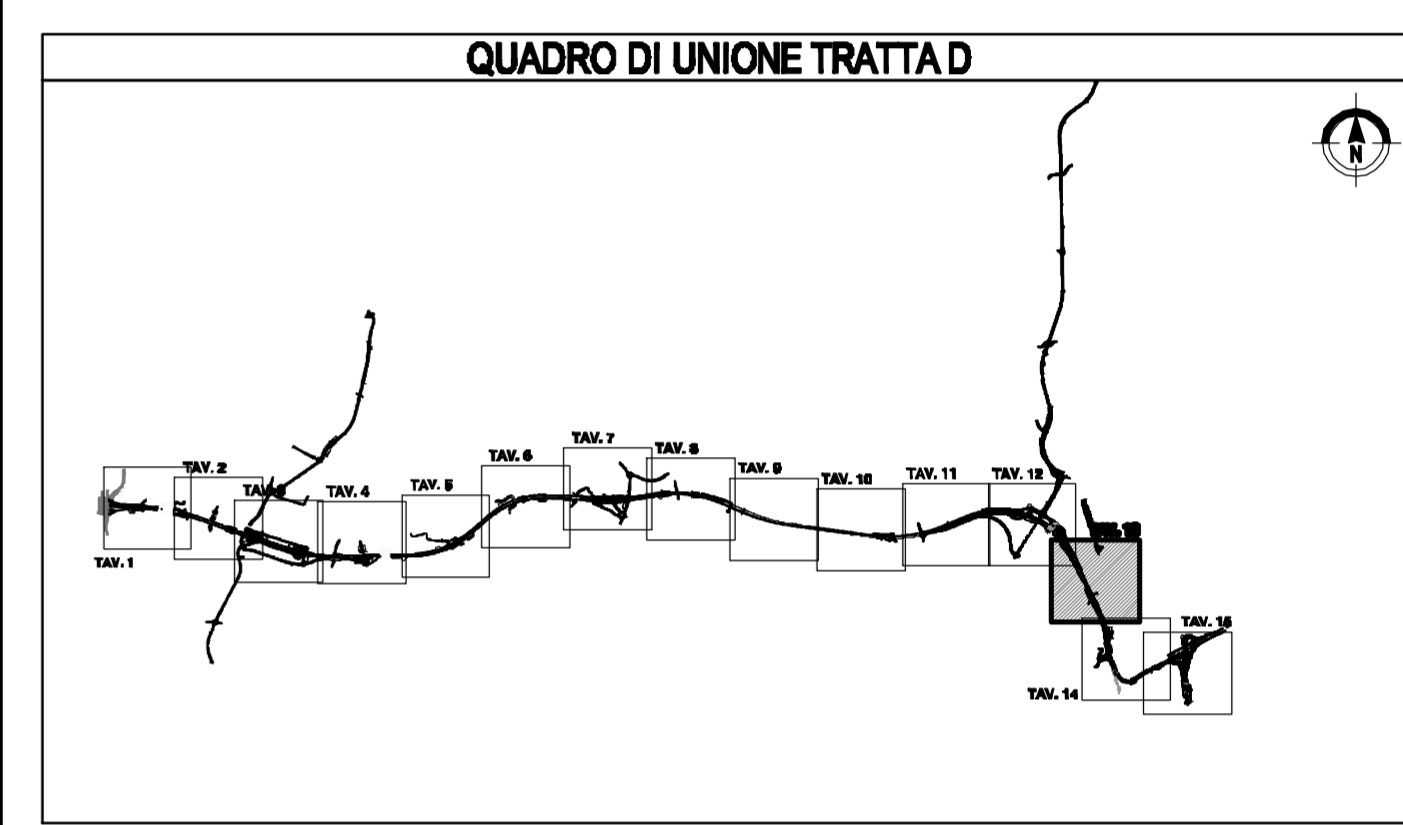

COLLEGAMENTO AUTOSTRADALE DALMINE-COMO-VARESE-VALICO DEL GAGGIOLO E OPERE AD ESSI CONNESSE

CONCESSIONE CUP: F1100000020007

PROGETTO DEFINITIVO

TRATTA D

PROGETTO DI MITIGAZIONE AMBIENTALE

ASSE PRINCIPALE - SVINCOLI - VIABILITA' SECONDARIA

PLANIMETRIA DI PROGETTO TAV.13

IDENTIFICAZIONE ELABORATO	PROGETTAZIONE
 D AM DD 000 MTM 072 PP 013 A	CONSORZIO ITALIANO PER LE INFRASTRUTTURE LOMBARDE RESPONSABILE DELL'INTERAZIONE TRA LE PRESTAZIONI SPECIALISTICHE: Dott. Ing. Massimo Pavesio
DATA Feb. 2020	REVISIONE EMISIONE A
ELABORAZIONE PROGETTUALE PROGINVEST ARCHITECTS & ENGINEERS INFRASTRUCTURE DESIGN VIA S. P. MARTINO 108 20138 MILANO, ITALIA	VERIFICA E VALIDAZIONE ITALIACORPO S.p.A. INGEGERI VIA S. P. MARTINO 108 20138 MILANO, ITALIA
CONCEDENTE CONCESSIONE AUTOSTRADALI LOMBARDE	CONCESSIONARIO AUTOSTRADA AUTOSTRADALI LOMBARDE

Il presente documento non potrà essere copiato, riprodotto o altrimenti pubblicato in tutto o in parte senza il consenso scritto di Azienda Pedemonte Lombarde S.p.A. Ogni affiliazione o altro diritto di proprietà intellettuale non può essere copiato, riprodotto o altrimenti pubblicato in tutto o in parte senza il permesso scritto di Azienda Pedemonte Lombarde S.p.A. Unaffiliated with the project sponsor.