



PROVINCIA : Milano  
 COMUNE : Bernareggio

PROVINCIA : Milano  
 COMUNE : Aicurzio



WBS DDH015001  
 Sottosegno 2 "VALINIK" CONNESSA TRMI12  
 Prop. km 1:2000.00

WBS DDH015002  
 Sottosegno 2 "VALINIK" CONNESSA TRMI12  
 Prop. km 1:2000.00

**LEGENDA:**



Corsi d'acqua	XVIII. Rampicanti
Uso del suolo semplificato	Rotatoria (in ambito extraurbano)
Residenza	Rotatoria (in ambito urbano e periurbano)
Industria/artigianale/commercio	Arredi per parchi
Ricettori sensibili (scuole, ospedali, case di riposo)	Opere di deframmentazione faunistica
Beni di interesse storico	67_1. Ecodotto/galleria artificiale
<b>OPERE A VERDE DI NUOVO IMPIANTO</b>	67_2. Sopravia faunistico in affiancamento a viabilità locale
<b>Filare arboreo</b>	67_3. Sopravia faunistico in affiancamento a ciclabile
I. Filare singolo/doppio arboreo di I grandezza	67_4. Sopravia faunistico in affiancamento canale idraulico
II. Filare singolo/doppio arboreo di II grandezza	67_5. Sottovia faunistico in affiancamento a viabilità locale
III. Filare singolo/doppio arboreo di III grandezza	67_6. Sottovia faunistico in affiancamento a corso d'acqua
IV. Filare singolo/doppio arboreo misto	67_7. Sottovia faunistico in affiancamento a ciclabile
V. Fascia arboreo - arbustiva	67_8. Sottovia faunistico in scollare asciutto
VI. Fascia arboreo arbustiva alberi di I grandezza	67_9. Sottovia in scollare irriguo
VII. Fascia arboreo arbustiva alberi di II grandezza	Opere di ingegneria naturalistica
VIII. Fascia arboreo arbustiva alberi di III grandezza	CV Cordona viva
IX. Fascia arbustiva di arbusti h<3m	Opere di riqualificazione della vegetazione esistente (aree non oggetto di esproprio)
X. Fascia arbustiva di arbusti h>3m	RI Rimonda del secco
XI. Fascia arbustiva con arbusti ornamentali	EI Eliminazione esemplari instabili/pericolosi
XII. Macchie arboreo-arbustive di interesse faunistico	ED Eliminazione del piano dominato
XIII. Bosco/Macchia boscata	MT Movimenti terra con copertura di 20 cm di terra di coltura
XIV. Prato arborato	PM Percorso di manutenzione
XV. Prato stabile	Pista ciclopedonale di compensazione Greenway
XVI. Prato fiorito	Bacino di fitodepurazione
XVII. Specie erbacee igrofile	Aree di cantiere
	Ripristino vegetazione esistente in aree cantiere
	Ripristino vegetazione esistente
	Opere di mitigazione acustica

N.B. Le opere di compensazione sono rappresentate in colore blu, vedi elaborati WBS: D\_AG\_xx\_W00\_CS01 e D\_AP\_xx\_W00\_CS01

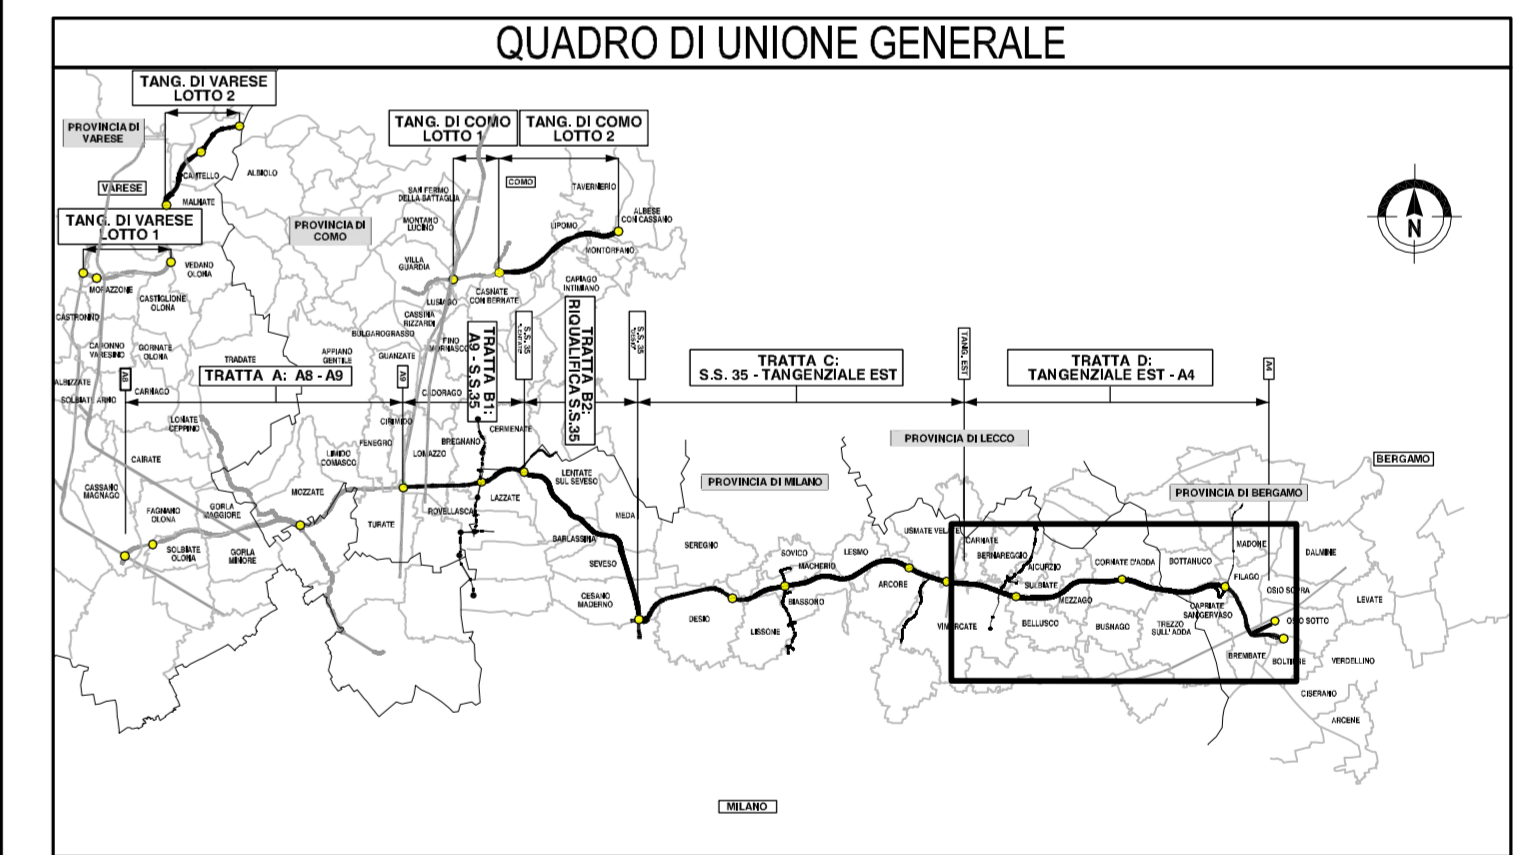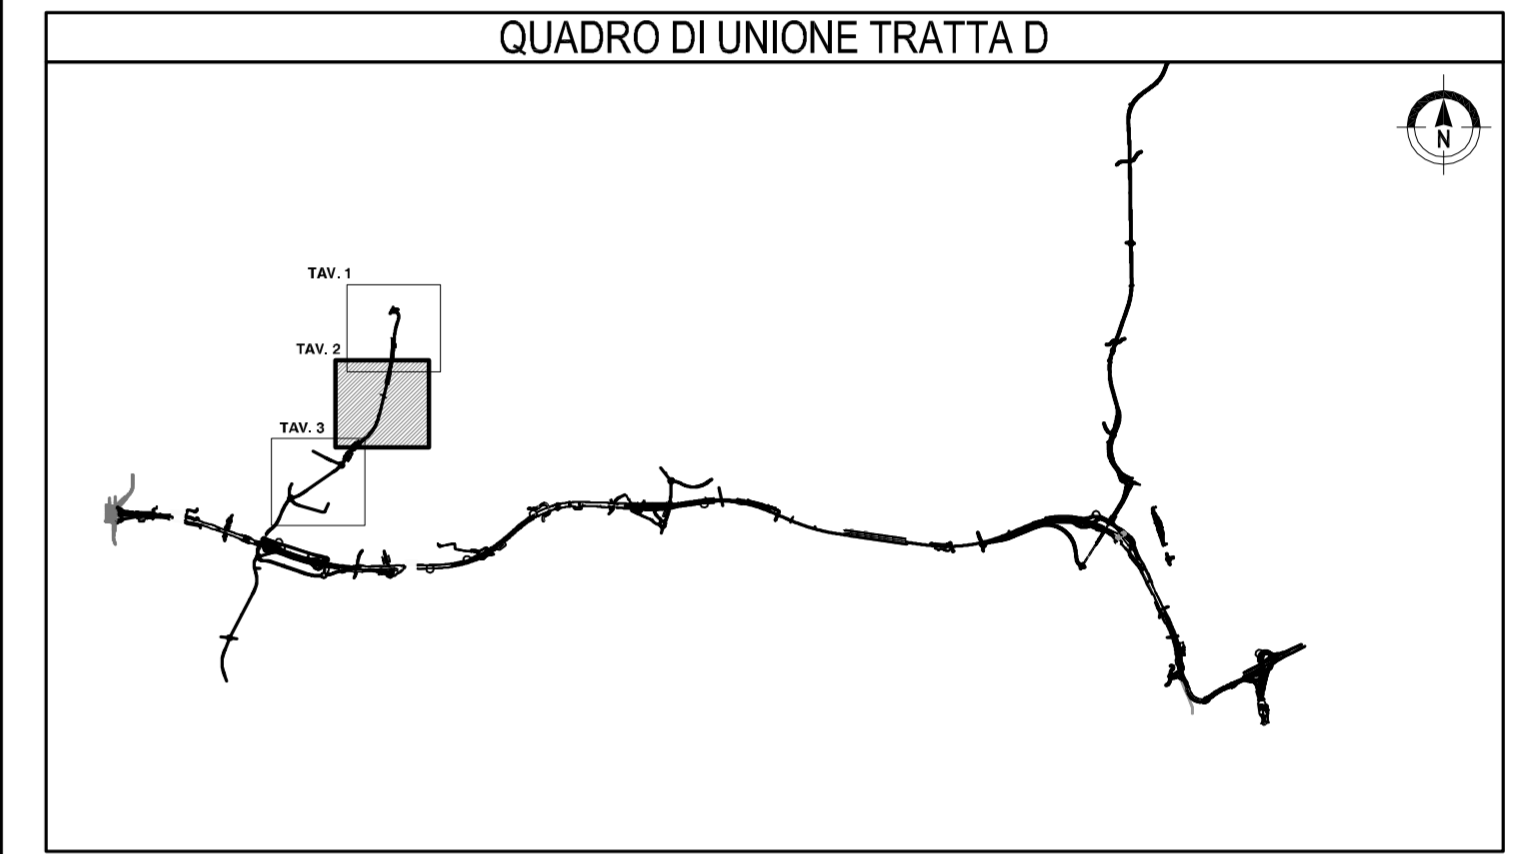

**COLLEGAMENTO AUTOSTRADALE**  
**DALMINE-COMO-VARESE-VALICO DEL GAGGIOLO E OPERE AD ESSO CONNESSE**  
CONTRATTO C.L.U.P. F11000020007  
**PROGETTO DEFINITIVO**  
**TRATTA D**  
**PROGETTO DI MITIGAZIONE AMBIENTALE**  
**OPERA CONNESSA TRMI 12**  
**PLANIMETRIA DI PROGETTO TAV.2**

<b>IDENTIFICAZIONE ELABORATO</b>	<b>PROGETTAZIONE</b>																		
<table border="1"> <tr> <td>FASE PROGETTUALE</td> <td>AMBITO</td> <td>TRATTA</td> <td>CATEGORIA</td> <td>PARTE DI OPERA</td> <td>PROGRESSIVA</td> <td>REVISIONE ESTERNA</td> </tr> <tr> <td></td> <td>D</td> <td>AM</td> <td>DD</td> <td>H01</td> <td>M00</td> <td>072 PP 002 A</td> </tr> </table>	FASE PROGETTUALE	AMBITO	TRATTA	CATEGORIA	PARTE DI OPERA	PROGRESSIVA	REVISIONE ESTERNA		D	AM	DD	H01	M00	072 PP 002 A	<table border="1"> <tr> <td>CONSORZIO ITALIANO PER LE INFRASTRUTTURE LOMBARDE</td> <td>RESPONSABILE DELL'INTEGRAZIONE TRA LE PRESTAZIONI SPECIALISTICHE:</td> </tr> <tr> <td></td> <td>Dott. Ing. Massimo Raccosta</td> </tr> </table>	CONSORZIO ITALIANO PER LE INFRASTRUTTURE LOMBARDE	RESPONSABILE DELL'INTEGRAZIONE TRA LE PRESTAZIONI SPECIALISTICHE:		Dott. Ing. Massimo Raccosta
FASE PROGETTUALE	AMBITO	TRATTA	CATEGORIA	PARTE DI OPERA	PROGRESSIVA	REVISIONE ESTERNA													
	D	AM	DD	H01	M00	072 PP 002 A													
CONSORZIO ITALIANO PER LE INFRASTRUTTURE LOMBARDE	RESPONSABILE DELL'INTEGRAZIONE TRA LE PRESTAZIONI SPECIALISTICHE:																		
	Dott. Ing. Massimo Raccosta																		
<table border="1"> <tr> <td>CONCEDENTE</td> <td>CONCESSIONARIO</td> </tr> <tr> <td>CONCESSIONARIA AUTOSTRADALI LOMBARDE</td> <td>Autosole</td> </tr> </table>	CONCEDENTE	CONCESSIONARIO	CONCESSIONARIA AUTOSTRADALI LOMBARDE	Autosole	<table border="1"> <tr> <td>ELABORAZIONE PROGETTUALE</td> <td>VERIFICA E VALIDAZIONE</td> </tr> <tr> <td>PROGETTISTA: PROGINVEST</td> <td>ITALSOCCOTEC S.p.A.</td> </tr> <tr> <td>DIRETTORE TECNICO: DANIELA BASSANOVA</td> <td>SCOTTESI S.p.A.</td> </tr> <tr> <td>VERIFICAZIONE: DANIELA BASSANOVA</td> <td>CONTECO S.p.A.</td> </tr> </table>	ELABORAZIONE PROGETTUALE	VERIFICA E VALIDAZIONE	PROGETTISTA: PROGINVEST	ITALSOCCOTEC S.p.A.	DIRETTORE TECNICO: DANIELA BASSANOVA	SCOTTESI S.p.A.	VERIFICAZIONE: DANIELA BASSANOVA	CONTECO S.p.A.						
CONCEDENTE	CONCESSIONARIO																		
CONCESSIONARIA AUTOSTRADALI LOMBARDE	Autosole																		
ELABORAZIONE PROGETTUALE	VERIFICA E VALIDAZIONE																		
PROGETTISTA: PROGINVEST	ITALSOCCOTEC S.p.A.																		
DIRETTORE TECNICO: DANIELA BASSANOVA	SCOTTESI S.p.A.																		
VERIFICAZIONE: DANIELA BASSANOVA	CONTECO S.p.A.																		
<table border="1"> <tr> <td>DATA</td> <td>REVISIONE</td> </tr> <tr> <td>Feb. 2009</td> <td>EMISSIONE A</td> </tr> </table>	DATA	REVISIONE	Feb. 2009	EMISSIONE A	<table border="1"> <tr> <td>DATA</td> <td>REVISIONE</td> </tr> <tr> <td>Feb. 2009</td> <td>EMISSIONE A</td> </tr> </table>	DATA	REVISIONE	Feb. 2009	EMISSIONE A										
DATA	REVISIONE																		
Feb. 2009	EMISSIONE A																		
DATA	REVISIONE																		
Feb. 2009	EMISSIONE A																		
<table border="1"> <tr> <td>I.D.</td> <td>DATA</td> <td>SCALA</td> </tr> <tr> <td></td> <td>Feb. 2009</td> <td>1:2000</td> </tr> </table>	I.D.	DATA	SCALA		Feb. 2009	1:2000													
I.D.	DATA	SCALA																	
	Feb. 2009	1:2000																	

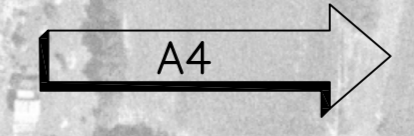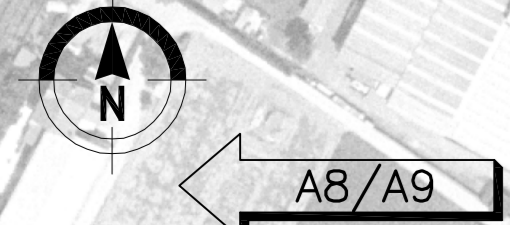

Il presente documento non potrà essere copiato, riprodotto o altrimenti pubblicato in tutto o in parte senza il consenso scritto di Autosole Pedemontana Lombarda S.p.A. Ogni utilizzo non autorizzato sarà perseguito a norma di legge. This document may not be copied, reproduced or published either in part or entirely without the written permission of Autosole Pedemontana Lombarda S.p.A. Unauthorized use will be prosecuted by law.