



PROVINCIA : Milano
 COMUNE : Bernareggio

PROVINCIA : Milano
 COMUNE : Vimercate

LEGENDA:

Linea blu	Corsi d'acqua	Linea verde	XVIII. Rampicanti
Area grigia	Uso del suolo semplificato	Linea verde con cerchi	Rotatoria (in ambito extraurbano)
Area grigia con linee	Residenza	Linea verde con cerchi	Rotatoria (in ambito urbano e periurbano)
Area grigia con linee	Industria/artigianale/commercio	Linea verde con cerchi	Arredi per parchi
Area grigia con linee	Ricettori sensibili (scuole, ospedali, case di riposo)	Linea verde con cerchi	Opere di deframmentazione faunistica
Area grigia con linee	Beni di interesse storico	Linea verde con cerchi	67_1. Ecodotto/galleria artificiale
Area grigia con linee	OPERE A VERDE DI NUOVO IMPIANTO	Linea verde con cerchi	67_2. Sopravia faunistico in affiancamento a viabilità locale
Linea verde con cerchi	Filare arboreo	Linea verde con cerchi	67_3. Sopravia faunistico in affiancamento a ciclabile
Linea verde con cerchi	I. Filare singolo/doppio arboreo di I grandezza	Linea verde con cerchi	67_4. Sopravia faunistico in affiancamento canale idraulico
Linea verde con cerchi	II. Filare singolo/doppio arboreo di II grandezza	Linea verde con cerchi	67_5. Sottovia faunistico in affiancamento a viabilità locale
Linea verde con cerchi	III. Filare singolo/doppio arboreo di III grandezza	Linea verde con cerchi	67_6. Sottovia faunistico in affiancamento a corso d'acqua
Linea verde con cerchi	IV. Filare singolo/doppio arboreo misto	Linea verde con cerchi	67_7. Sottovia faunistico in affiancamento a ciclabile
Linea verde con cerchi	Fascia arboreo - arbustiva	Linea verde con cerchi	67_8. Sottovia faunistico in scotolare asciutto
Linea verde con cerchi	V. Fascia arboreo arbustiva alberi di I grandezza	Linea verde con cerchi	67_9. Sottovia in scotolare irriguo
Linea verde con cerchi	VI. Fascia arboreo arbustiva alberi di II grandezza	Linea verde con cerchi	Opere di ingegneria naturalistica
Linea verde con cerchi	VII. Fascia arboreo arbustiva alberi di III grandezza	Linea verde con cerchi	CV Cordona viva
Linea verde con cerchi	Fascia arbustiva	Linea verde con cerchi	Opere di riqualificazione della vegetazione esistente (aree non oggetto di esproprio)
Linea verde con cerchi	VIII. Fascia arbustiva di arbusti h<3m	Linea verde con cerchi	RI Rimonda del secco
Linea verde con cerchi	IX. Fascia arbustiva di arbusti h>3m	Linea verde con cerchi	EI Eliminazione esemplari instabili/pericolosi
Linea verde con cerchi	X. Fascia arbustiva di arbusti misti	Linea verde con cerchi	ED Eliminazione del piano dominato
Linea verde con cerchi	XI. Fascia arbustiva con arbusti ornamentali	Linea verde con cerchi	MT Movimenti terra con copertura di 20 cm di terra di coltivo
Linea verde con cerchi	XII. Macchie arboreo-arbustive di interesse faunistico	Linea verde con cerchi	PM Percorso di manutenzione
Linea verde con cerchi	XIII. Bosco/Macchia boscata	Linea verde con cerchi	Pista ciclopedonale di compensazione Greenway
Linea verde con cerchi	XIV. Prato arborato	Linea verde con cerchi	Bacino di fitodepurazione
Linea verde con cerchi	XV. Prato stabile	Linea verde con cerchi	Area di cantiere
Linea verde con cerchi	XVI. Prato fiorito	Linea verde con cerchi	Ripristino vegetazione esistente in aree cantiere
Linea verde con cerchi	XVII. Specie erbacee igrofile	Linea verde con cerchi	Ripristino vegetazione esistente
		Linea verde con cerchi	Opere di mitigazione acustica

N.B. Le opere di compensazione sono rappresentate in colore blu, vedi elaborati WBS: D_AG_xx_W00_CS01 e D_AP_xx_W00_CS01

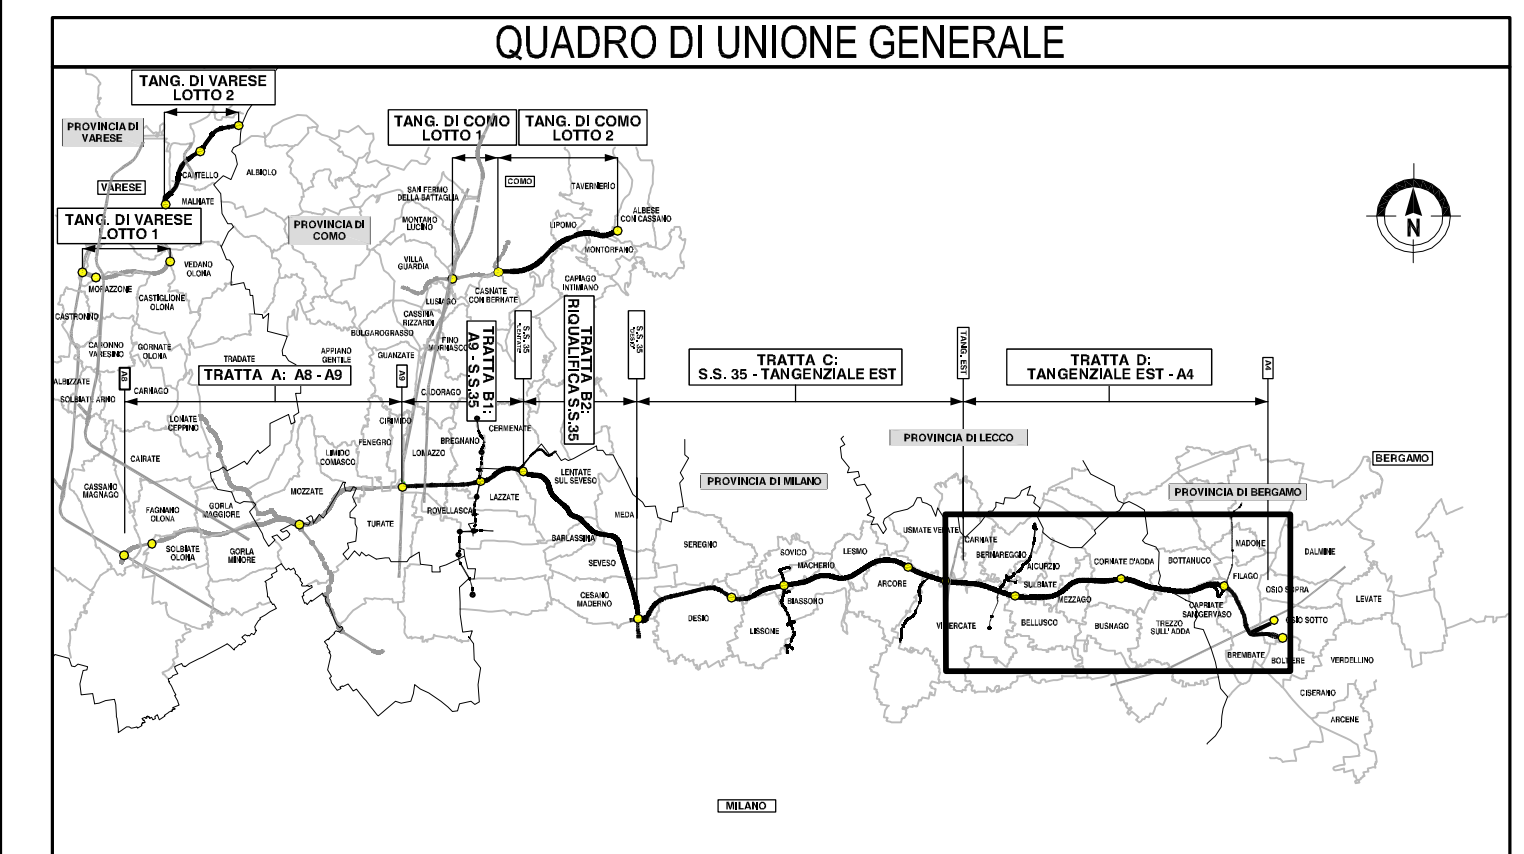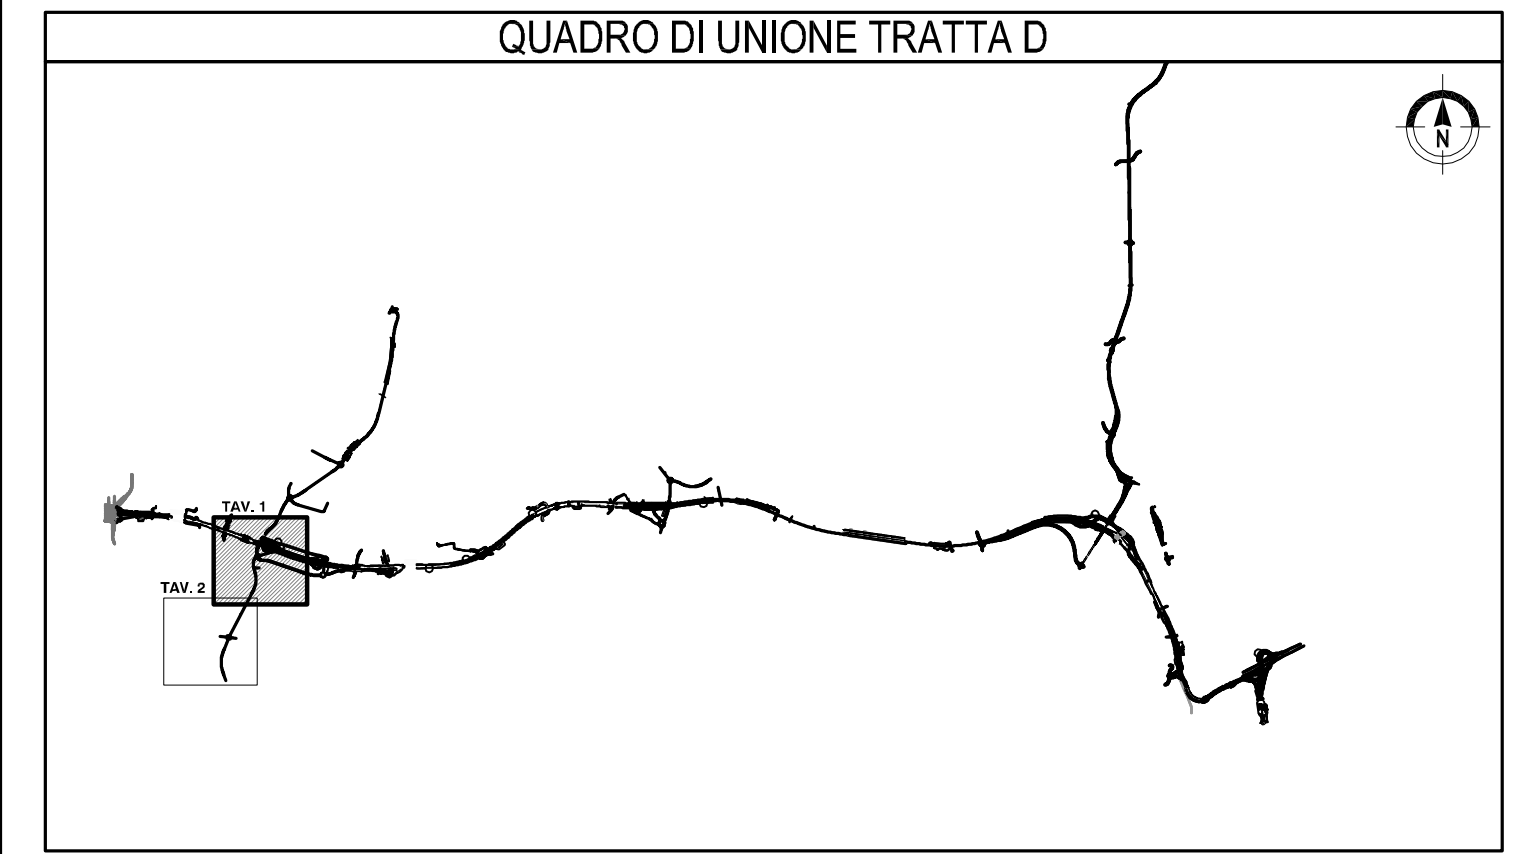

COLLEGAMENTO AUTOSTRADALE
DALMINE-COMO-VARESE-VALICO DEL GAGGIOLO E OPERE AD ESSO CONNESSE
CONTRATTO C.U.P. F11B0000201007
PROGETTO DEFINITIVO
TRATTA D
PROGETTO DI MITIGAZIONE AMBIENTALE
OPERA CONNESSA TRM14
PLANIMETRIA DI PROGETTO TAV.1

IDENTIFICAZIONE ELABORATO	PROGETTAZIONE																															
<table border="1"> <tr> <td>BASE PROGETTUALE</td> <td>AMBITO</td> <td>TAVITA</td> <td>CATEGORIA</td> <td>VERSIONE</td> <td>PROGRESSIVA</td> <td>REVISIONE ESTERNA</td> </tr> <tr> <td>D</td> <td>AM</td> <td>DD</td> <td>H02</td> <td>N00</td> <td>072</td> <td>PP</td> </tr> <tr> <td></td> <td></td> <td></td> <td></td> <td></td> <td></td> <td>001</td> </tr> <tr> <td></td> <td></td> <td></td> <td></td> <td></td> <td></td> <td>A</td> </tr> </table>	BASE PROGETTUALE	AMBITO	TAVITA	CATEGORIA	VERSIONE	PROGRESSIVA	REVISIONE ESTERNA	D	AM	DD	H02	N00	072	PP							001							A	<table border="1"> <tr> <td>CONSORZIO ITALIANO PER LE INFRASTRUTTURE LOMBARDE</td> </tr> <tr> <td>RESPONSABILE DELL'INTEGRAZIONE TRA LE PRESTAZIONI SPECIALISTICHE:</td> </tr> <tr> <td>Dot. Ing. Massimo Raccosta</td> </tr> </table>	CONSORZIO ITALIANO PER LE INFRASTRUTTURE LOMBARDE	RESPONSABILE DELL'INTEGRAZIONE TRA LE PRESTAZIONI SPECIALISTICHE:	Dot. Ing. Massimo Raccosta
BASE PROGETTUALE	AMBITO	TAVITA	CATEGORIA	VERSIONE	PROGRESSIVA	REVISIONE ESTERNA																										
D	AM	DD	H02	N00	072	PP																										
						001																										
						A																										
CONSORZIO ITALIANO PER LE INFRASTRUTTURE LOMBARDE																																
RESPONSABILE DELL'INTEGRAZIONE TRA LE PRESTAZIONI SPECIALISTICHE:																																
Dot. Ing. Massimo Raccosta																																
<table border="1"> <tr> <td>DATA</td> <td>REVISIONE</td> <td>ELABORAZIONE PROGETTUALE</td> </tr> <tr> <td>Feb. 2009</td> <td>EMISSIONE</td> <td>A</td> </tr> </table>	DATA	REVISIONE	ELABORAZIONE PROGETTUALE	Feb. 2009	EMISSIONE	A	<table border="1"> <tr> <td>PROGETTISTA</td> <td>DIRETTORE TECNICO</td> </tr> <tr> <td>PROG INVEST</td> <td>CONTRONET</td> </tr> </table>	PROGETTISTA	DIRETTORE TECNICO	PROG INVEST	CONTRONET																					
DATA	REVISIONE	ELABORAZIONE PROGETTUALE																														
Feb. 2009	EMISSIONE	A																														
PROGETTISTA	DIRETTORE TECNICO																															
PROG INVEST	CONTRONET																															
<table border="1"> <tr> <td>CONCEDENTE</td> <td>CONCESSIONARIO</td> <td>VERIFICA E VALIDAZIONE</td> </tr> <tr> <td>CONCESSIONARI AUTOSTRADALI LOMBARDE</td> <td>Autoreda Pademontana Lombarda</td> <td>ITALSCOTEC S.p.A.</td> </tr> </table>	CONCEDENTE	CONCESSIONARIO	VERIFICA E VALIDAZIONE	CONCESSIONARI AUTOSTRADALI LOMBARDE	Autoreda Pademontana Lombarda	ITALSCOTEC S.p.A.																										
CONCEDENTE	CONCESSIONARIO	VERIFICA E VALIDAZIONE																														
CONCESSIONARI AUTOSTRADALI LOMBARDE	Autoreda Pademontana Lombarda	ITALSCOTEC S.p.A.																														

Il presente documento non potrà essere copiato, riprodotto o altrimenti pubblicato in tutto o in parte senza il consenso scritto di Autorisada Pademontana Lombarda S.p.A. Ogni utilizzo non autorizzato sarà perseguito a norma di legge. This document may not be copied, reproduced or published either in part or entirely without the written permission of Autorisada Pademontana Lombarda S.p.A. Unauthorized use will be prosecuted by law.