
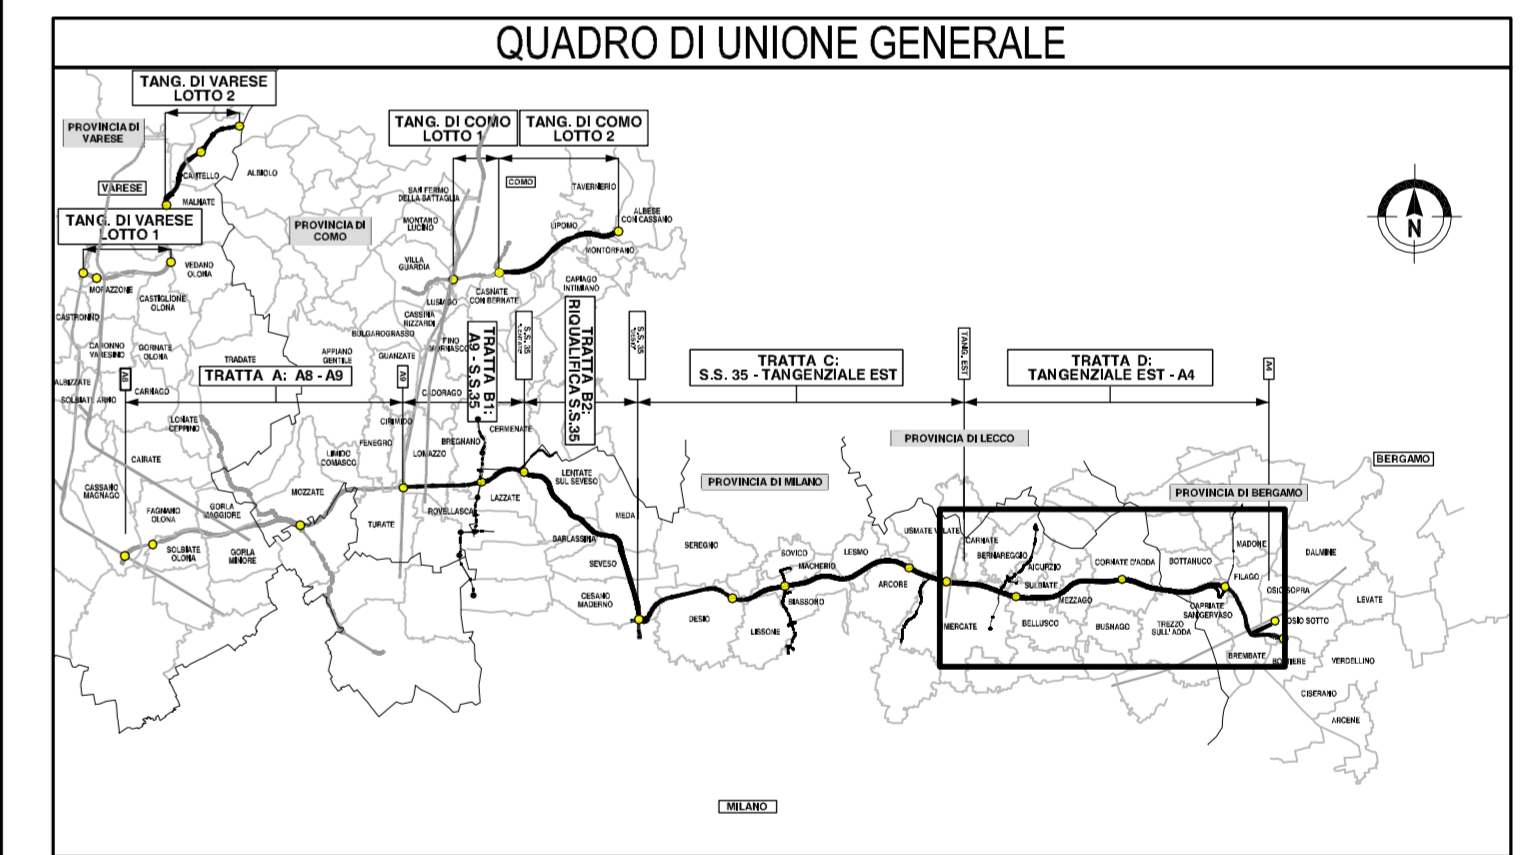


**LEGENDA:**

	Corsi d'acqua		XVIII. Rampicanti
	Uso del suolo semplificato		Rotatoria (in ambito extraurbano)
	Residenza		Rotatoria (in ambito urbano e periurbano)
	Industria/artigianale/commercio		Arredi per parchi
	Ricettori sensibili (scuole, ospedali, case di riposo)		Opere di deframmentazione faunistica
	Beni di interesse storico		67_1. Ecodotto/galleria artificiale
<b>OPERE A VERDE DI NUOVO IMPIANTO</b>			67_2. Sopravia faunistico in affiancamento a viabilità locale
	Filare arboreo		67_3. Sopravia faunistico in affiancamento a canale idraulico
	I. Filare singolo/doppio arboreo di I grandezza		67_4. Sopravia faunistico in affiancamento a viabilità locale
	II. Filare singolo/doppio arboreo di II grandezza		67_5. Sottovia faunistico in affiancamento a viabilità locale
	III. Filare singolo/doppio arboreo di III grandezza		67_6. Sottovia faunistico in affiancamento a corso d'acqua
	IV. Filare singolo/doppio arboreo misto		67_7. Sottovia faunistico in affiancamento a ciclostile
	Fascia arboreo - arbustiva		67_8. Sottovia faunistico in scollatore asciutto
	V. Fascia arboreo arbustiva alberi di I grandezza		67_9. Sottovia in scollatore irriguo
	VI. Fascia arboreo arbustiva alberi di II grandezza		Opere di ingegneria naturalistica
	VII. Fascia arboreo arbustiva alberi di III grandezza		CV Cordona viva
	Fascia arbustiva		Opere di riqualificazione della vegetazione esistente (aree non oggetto di esproprio)
	VIII. Fascia arbustiva di arbusti h<3m		RI Rimonda del secco
	IX. Fascia arbustiva di arbusti h>3m		EI Eliminazione esemplari instabili/pericolosi
	X. Fascia arbustiva di arbusti misti		ED Eliminazione del piano dominato
	XI. Fascia arbustiva con arbusti ornamentali		MT Movimenti terra con copertura di 20 cm di terra di coltura
	XII. Macchie arboreo-arbustive di interesse faunistico		PM Percorso di manutenzione
	XIII. Bosco/Macchia boscata		Pista ciclopedonale di compensazione Greenway
	XIV. Prato arborato		Bacino di fitodepurazione
	XV. Prato stabile		Area di cantiere
	XVI. Prato fiorito		Ripristino vegetazione esistente in aree cantiere
	XVII. Specie erbacee igrofile		Ripristino vegetazione esistente
			Opere di mitigazione acustica

N.B. Le opere di compensazione sono rappresentate in colore blu, vedi elaborati WBS: D\_AG\_xx\_W00\_CS01 e D\_AP\_xx\_W00\_CS01

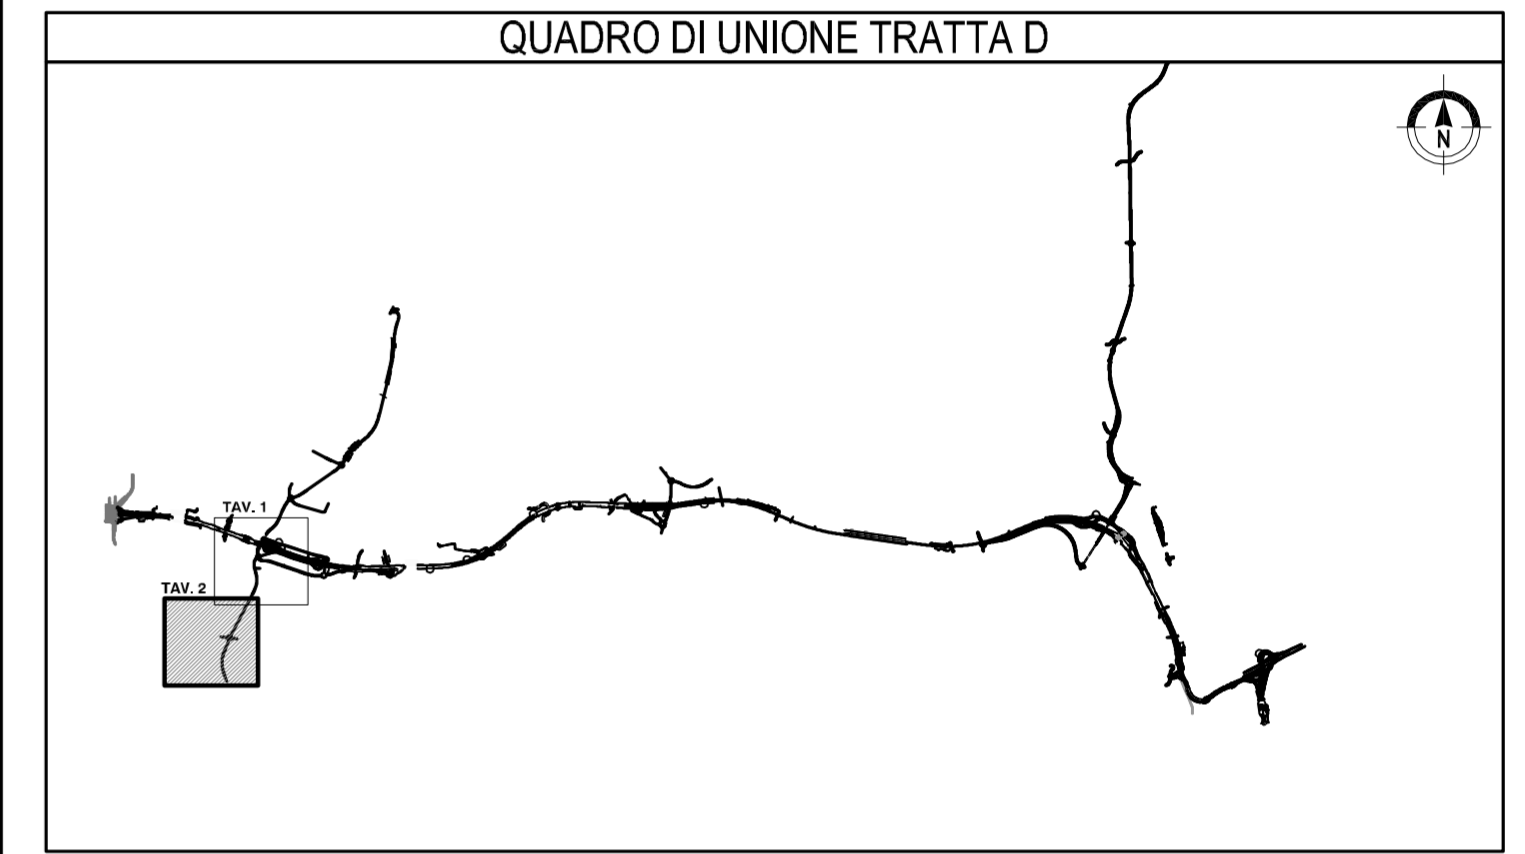

**COLLEGAMENTO AUTOSTRADALE**  
**DALMINE-COMO-VARESE-VALICO DEL GAGGIOLO E OPERE AD ESSO CONNESSE**  
CONCESSIONE C.U.P. F11000022007

**PROGETTO DEFINITIVO**  
**TRATTA D**  
**PROGETTO DI MITIGAZIONE AMBIENTALE**  
**OPERA CONNESSA TRMI 14**  
**PLANIMETRIA DI PROGETTO TAV.2**

<b>IDENTIFICAZIONE ELABORATO</b>	<b>PROGETTAZIONE</b>																																			
<table border="1"> <tr> <td>FASE PROGETTUALE</td> <td>AMBITO</td> <td>TAVITA</td> <td>CATEGORIA</td> <td>PARTE DI OPERA</td> <td>TIPO ELABORATO</td> <td>PROGRESSIVA</td> <td>REVISIONE ESTERNA</td> </tr> <tr> <td></td> <td>D</td> <td>AM</td> <td>DD</td> <td>H02</td> <td>M00</td> <td>072</td> <td>PP</td> </tr> <tr> <td></td> <td></td> <td></td> <td></td> <td></td> <td></td> <td></td> <td>002</td> </tr> <tr> <td></td> <td></td> <td></td> <td></td> <td></td> <td></td> <td></td> <td>A</td> </tr> </table>	FASE PROGETTUALE	AMBITO	TAVITA	CATEGORIA	PARTE DI OPERA	TIPO ELABORATO	PROGRESSIVA	REVISIONE ESTERNA		D	AM	DD	H02	M00	072	PP								002								A	<table border="1"> <tr> <td>CONSORZIO ITALIANO PER LE INFRASTRUTTURE LOMBARDE</td> </tr> <tr> <td>RESPONSABILE DELL'INTEGRAZIONE TRA LE PRESTAZIONI SPECIALISTICHE:</td> </tr> <tr> <td>Doct. Ing. Massimo Raccosta</td> </tr> </table>	CONSORZIO ITALIANO PER LE INFRASTRUTTURE LOMBARDE	RESPONSABILE DELL'INTEGRAZIONE TRA LE PRESTAZIONI SPECIALISTICHE:	Doct. Ing. Massimo Raccosta
FASE PROGETTUALE	AMBITO	TAVITA	CATEGORIA	PARTE DI OPERA	TIPO ELABORATO	PROGRESSIVA	REVISIONE ESTERNA																													
	D	AM	DD	H02	M00	072	PP																													
							002																													
							A																													
CONSORZIO ITALIANO PER LE INFRASTRUTTURE LOMBARDE																																				
RESPONSABILE DELL'INTEGRAZIONE TRA LE PRESTAZIONI SPECIALISTICHE:																																				
Doct. Ing. Massimo Raccosta																																				
<table border="1"> <tr> <td>DATA</td> <td>REVISIONE</td> <td>ELABORAZIONE PROGETTUALE</td> </tr> <tr> <td>Feb. 2009</td> <td>EMISSIONE</td> <td>A</td> </tr> </table>	DATA	REVISIONE	ELABORAZIONE PROGETTUALE	Feb. 2009	EMISSIONE	A	<table border="1"> <tr> <td>PROGETTISTA</td> <td>DIRETTORE TECNICO</td> </tr> <tr> <td>PROGETTO ASSOCIATI</td> <td>PROGETTO ASSOCIATI</td> </tr> </table>	PROGETTISTA	DIRETTORE TECNICO	PROGETTO ASSOCIATI	PROGETTO ASSOCIATI																									
DATA	REVISIONE	ELABORAZIONE PROGETTUALE																																		
Feb. 2009	EMISSIONE	A																																		
PROGETTISTA	DIRETTORE TECNICO																																			
PROGETTO ASSOCIATI	PROGETTO ASSOCIATI																																			
<table border="1"> <tr> <td>I.D.</td> <td>DATA</td> <td>SCALA</td> </tr> <tr> <td></td> <td>Feb. 2009</td> <td>1:2.000</td> </tr> </table>	I.D.	DATA	SCALA		Feb. 2009	1:2.000	<table border="1"> <tr> <td>CONCEDENTE</td> <td>CONCESSIONARIO</td> <td>VERIFICA E VALIDAZIONE</td> </tr> <tr> <td>CONCESSIONI AUTOSTRADALI LOMBARDE</td> <td>Autosole</td> <td>ITALSOCCOTEC S.p.A.</td> </tr> </table>	CONCEDENTE	CONCESSIONARIO	VERIFICA E VALIDAZIONE	CONCESSIONI AUTOSTRADALI LOMBARDE	Autosole	ITALSOCCOTEC S.p.A.																							
I.D.	DATA	SCALA																																		
	Feb. 2009	1:2.000																																		
CONCEDENTE	CONCESSIONARIO	VERIFICA E VALIDAZIONE																																		
CONCESSIONI AUTOSTRADALI LOMBARDE	Autosole	ITALSOCCOTEC S.p.A.																																		

Il presente documento non potrà essere copiato, riprodotto o altrimenti pubblicato in tutto o in parte senza il consenso scritto di Autosole Padaniana Lombarda S.p.A. Ogni utilizzo non autorizzato sarà perseguito a norma di legge. This document may not be copied, reproduced or published either in part or entirely without the written permission of Autosole Padaniana Lombarda S.p.A. Unauthorized use will be prosecuted by law.