



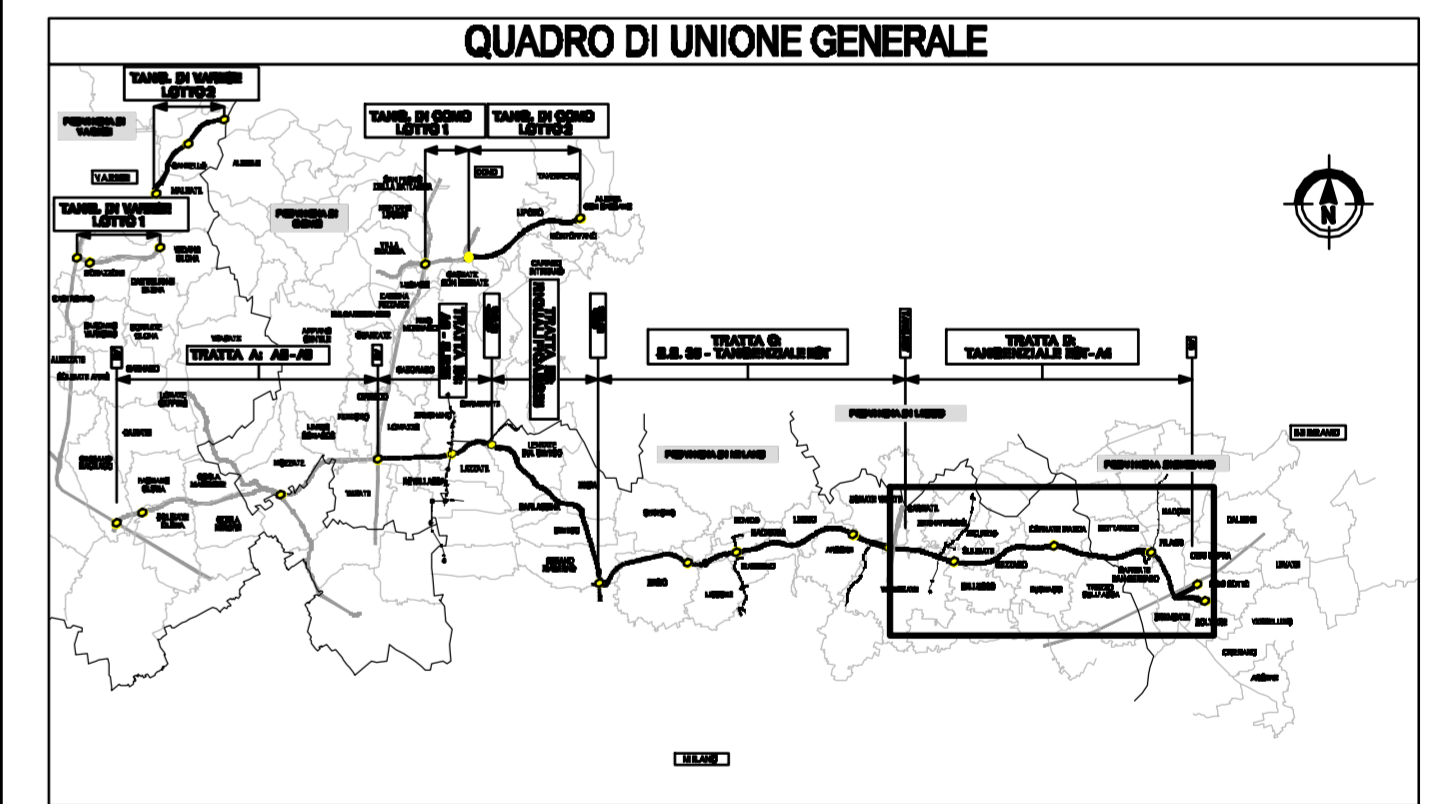

LEGENDA:

<ul style="list-style-type: none"> Corsi d'acqua Uso del suolo semplificato Residenza Industria/artigianale/commercio Ricettori sensibili (scuole, ospedali, case di riposo) Beni di interesse storico 	<ul style="list-style-type: none"> XVIII. Rampanti Rotatoria (in ambito extraurbano) Rotatoria (in ambito urbano e periurbano) Arredi per parchi Opere di deframmentazione faunistica 67_1. Ecodotta/galleria artificiale 67_2. Soprelevato faunistico in affiancamento a viabilità locale 67_3. Soprelevato faunistico in affiancamento a ciclabile 67_4. Soprelevato faunistico in affiancamento canale idraulico 67_5. Sottovia faunistico in affiancamento a viabilità locale 67_6. Sottovia faunistico in affiancamento a corso d'acqua 67_7. Sottovia faunistico in affiancamento a ciclabile 67_8. Sottovia faunistico in scollatore asciutto 67_9. Sottovia in scollatore irriguo Opere di ingegneria naturalistica CV Cordonaia viva Opere di riqualificazione della vegetazione esistente (aree non oggetto di asproprio) RI Rimonda del secco EI Eliminazione esemplari instabili/pericolosi ED Eliminazione del piano dominato MT Movimenti terra con copertura di 20 cm di terra di coltivo PM Percorso di manutenzione Plata ciclopedonale di compensazione Greenway Bacino di fitodepurazione Area di cantiere Ripristino vegetazione esistente in aree cantiere Ripristino vegetazione esistente Opere di mitigazione acustica
--	--

N.B. Le opere di compensazione sono rappresentate in colore blu, vedi elenchi WBS: D_AG_xr_WBS_C001 e D_AP_xr_WBS_C001

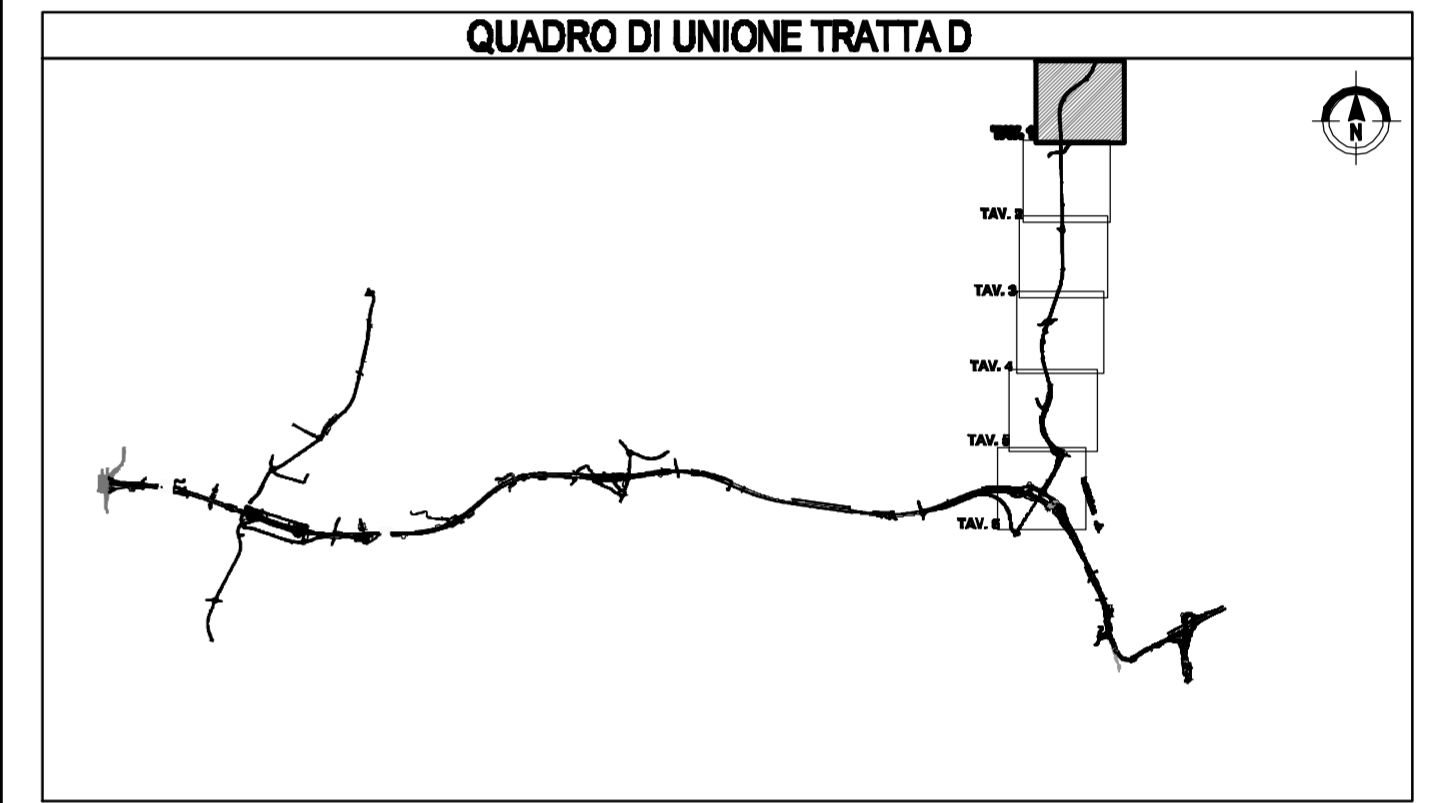

COLLEGAMENTO AUTOSTRADALE
DALMINE-COMO-VARESE-VALICO DEL GAGGIOLO E OPERE AD ESSI CONNESSE
CODICE CLUP: F11000002000
PROGETTO DEFINITIVO
TRATTA D
PROGETTO DI MITIGAZIONE AMBIENTALE
OPERE CONNESSE TRBG03
PLANIMETRIA DI PROGETTO TAV.1

<p>IDENTIFICAZIONE ELABORATO</p> <p>PROGETTO DEFINITIVO</p> <p>D AM DD H04 M10 072 PP 001 A</p> <p>I.B. DATA Feb. 2020</p> <p>CONCESSIONARIO</p> <p>CONSORZIO ITALIANO PER LE INFRASTRUTTURE LOMBARDE</p>	<p>PROGETTAZIONE</p> <p>CONSORZIO ITALIANO PER LE INFRASTRUTTURE LOMBARDE</p> <p>RESPONSABILE DELL'INTERAZIONE TRA LE PRESTAZIONI SPECIALISTICHE:</p> <p>Dr. Ing. Massimo Pavesio</p> <p>DATA REVISIONE</p> <p>Feb. 2020 EMISSIONE A</p> <p>ELABORAZIONE PROGETTUALE</p> <p>PROGINVEST ARCHITECTS & ENGINEERS</p> <p>PROGETTO TECNICO</p> <p>VERIFICA E VALIDAZIONE</p> <p>ITALIACCORDO S.p.A.</p>
--	---

Il presente documento non potrà essere copiato, riprodotto o altrimenti pubblicato in tutto o in parte senza il consenso scritto di Azienda Pedemonte Lombarde S.p.A. Ogni affollamento, ristampa o ristampa è vietata. This document may not be copied, reproduced or published in part or entirely without the written permission of Azienda Pedemonte Lombarde S.p.A. Unauthorized use is prohibited.