



PROVINCIA : Bergamo  
 COMUNE : Bonate Sotto



WEB: 0240480028  
 Software: VIMBIZI LOCALI Prop. Im. 31143.72  
 Prop. Im. 31143.72

A4

**LEGENDA:**

<ul style="list-style-type: none"> <li>Corsi d'acqua</li> <li>Uso del suolo semplificato</li> <li>Industria/artigianale/commercio</li> <li>Ricettori sensibili (scuole, ospedali, case di riposo)</li> <li>Beni di interesse storico</li> </ul>	<p><b>OPERE A VERDE DI NUOVO IMPIANTO</b></p> <ul style="list-style-type: none"> <li>I. Filare singolo/doppio arboreo di I grandezza</li> <li>II. Filare singolo/doppio arboreo di II grandezza</li> <li>III. Filare singolo/doppio arboreo di III grandezza</li> <li>IV. Filare singolo/doppio arboreo misto</li> <li>V. Fascia arborea - arbustiva</li> <li>VI. Fascia arborea arbustiva alberi di I grandezza</li> <li>VII. Fascia arborea arbustiva alberi di II grandezza</li> <li>VIII. Fascia arbustiva di arbusti h&lt;3m</li> <li>IX. Fascia arbustiva di arbusti h&gt;3m</li> <li>X. Fascia arbustiva di arbusti misti</li> <li>XI. Fascia arbustiva con arbusti ornamentali</li> <li>XII. Macchie arboreo-arbustive di interesse faunistico</li> <li>XIII. Bosco/Macchia boscata</li> <li>XIV. Prato arborato</li> <li>XV. Prato stabile</li> <li>XVI. Prato fiorito</li> <li>XVII. Specie erbacee igrofile</li> </ul>	<ul style="list-style-type: none"> <li>XVIII. Rampanti</li> <li>R1 Rotatoria (in ambito extraurbano)</li> <li>R2 Rotatoria (in ambito urbano e periurbano)</li> <li>AP Arredi per parchi</li> <li>Opere di deframmentazione faunistica</li> <li>67_1. Escodotta/galleria artificiale</li> <li>67_2. Sopravvia faunistico in affiancamento a viabilità locale</li> <li>67_3. Sopravvia faunistico in affiancamento a ciclabile</li> <li>67_4. Sopravvia faunistico in affiancamento canale idraulico</li> <li>67_5. Sottovia faunistico in affiancamento a viabilità locale</li> <li>67_6. Sottovia faunistico in affiancamento a corso d'acqua</li> <li>67_7. Sottovia faunistico in affiancamento a ciclabile</li> <li>67_8. Sottovia faunistico in scottolare asciutto</li> <li>67_9. Sottovia in scottolare triguo</li> <li>Opere di ingegneria naturalistica</li> <li>CV Cordonaia viva</li> <li>RI-ET-ED Opere di riqualificazione della vegetazione esistente (aree non oggetto di esproprio)</li> <li>RI Rimonda del secco</li> <li>ET Eliminazione esemplari instabili/pericolosi</li> <li>ED Eliminazione del piano dominato</li> <li>MT Movimento terra con copertura di 20 cm di terra di coltivo</li> <li>PM Percorso di manutenzione</li> <li>Plata ciclopedonale di compensazione Greenway</li> <li>Bacino di fitodepurazione</li> <li>Arre di cantiere</li> <li>1/XXVI Ripristino vegetazione esistente in aree cantiere</li> <li>1/XXVII Ripristino vegetazione esistente</li> <li>Opere di mitigazione acustica</li> </ul>
---	---	---

**N.B.** Le opere di compensazione sono rappresentate in colore blu, vedi elenchi WEB: D\_AG\_XX\_WEB\_C001 e D\_AP\_XX\_WEB\_C001

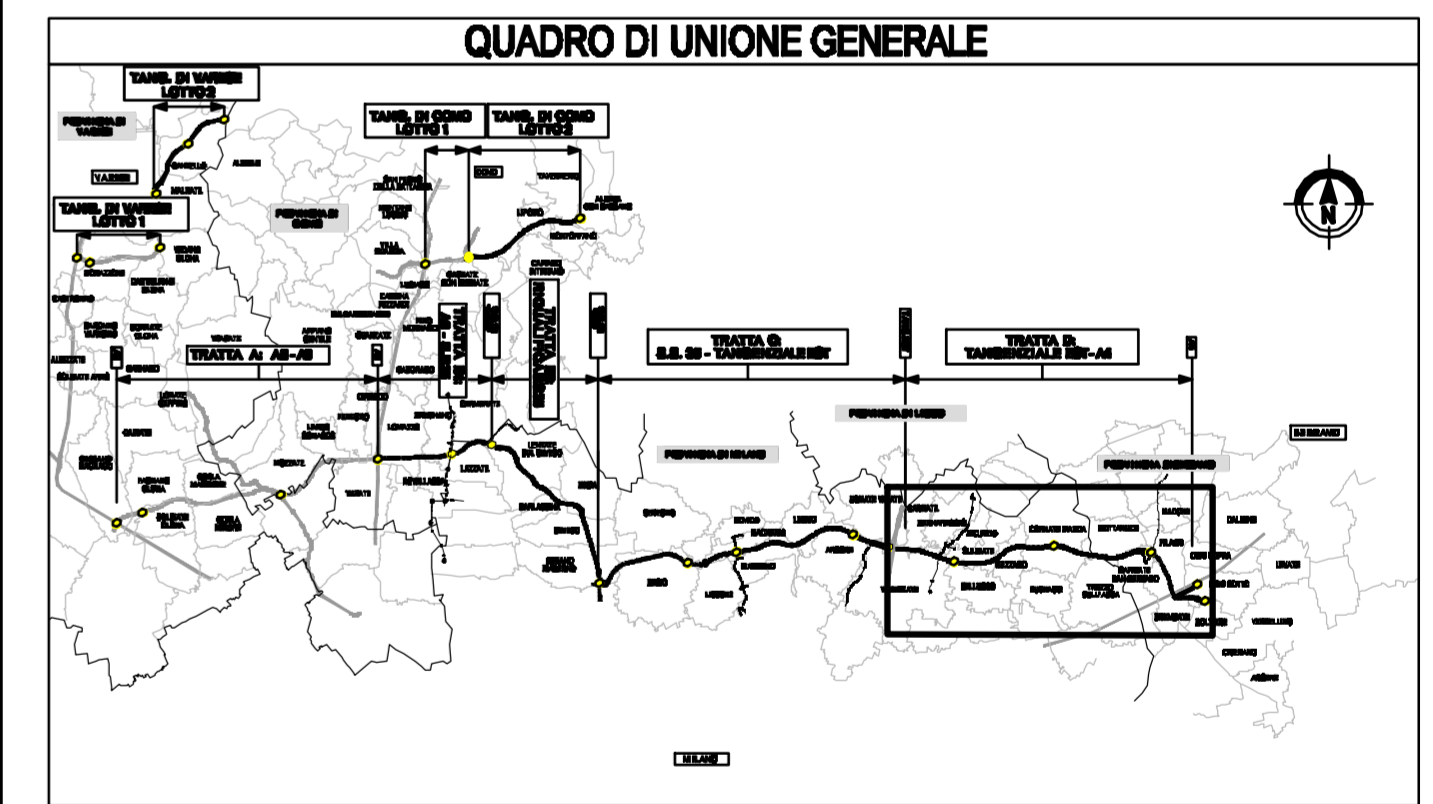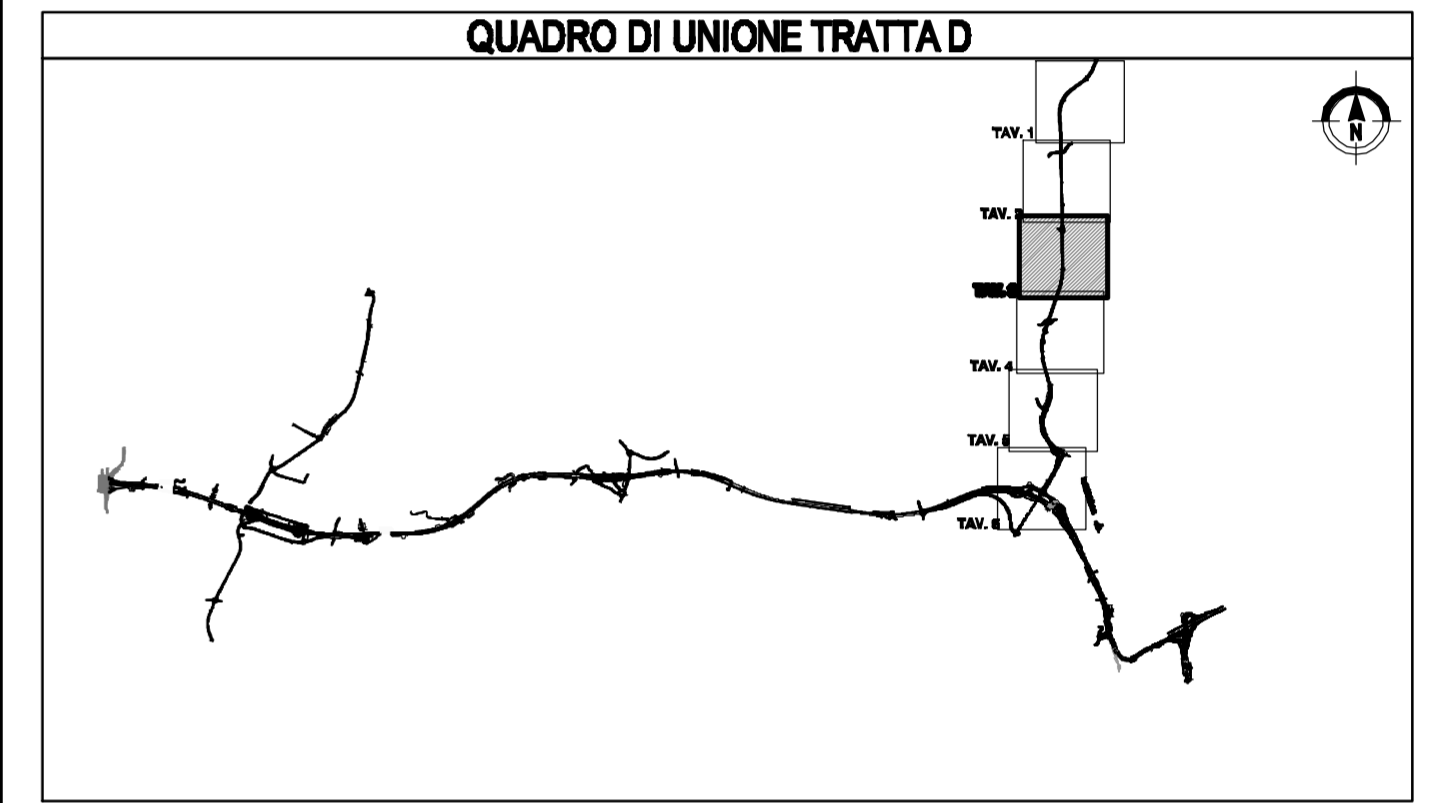

**COLLEGAMENTO AUTOSTRADALE**  
**DALMINE-COMO-VARESE-VALICO DEL GAGGIOLO E OPERE AD ESSI CONNESSE**  
 CODICE CUP: F110000020001  
**PROGETTO DEFINITIVO**  
**TRATTA D**  
**PROGETTO DI MITIGAZIONE AMBIENTALE**  
**OPERE CONNESSE TRBG03**  
**PLANIMETRIA DI PROGETTO TAV.3**

<p><b>IDENTIFICAZIONE ELABORATO</b></p> <p>PROGETTO DEFINITIVO</p> <p>D AM DD H04 M10 072 PP 003 A</p> <p>I.B. DATA Feb. 2020</p> <p>CONCESSIONARIO</p> <p>CONSORZIO ITALIANO PER LE INFRASTRUTTURE LOMBARDE</p>	<p><b>PROGETTAZIONE</b></p> <p>CONSORZIO ITALIANO PER LE INFRASTRUTTURE LOMBARDE</p> <p>RESPONSABILE DELL'INTERAZIONE TRA LE PRESTAZIONI SPECIALISTICHE:</p> <p>Dr. Ing. Massimo Pavesio</p> <p>DATA REVISIONE</p> <p>Feb. 2020 EMISSIONE A</p> <p>ELABORAZIONE PROGETTUALE</p> <p>PROGINVEST</p> <p>ARCHITECTS &amp; ENGINEERS</p> <p>INGEGNERIA TECNICA</p> <p>DEL M.C.P. Massimo Pavesio</p> <p>VERIFICA E VALIDAZIONE</p> <p>ITALIACCORDI S.p.A.</p> <p>INGEGNERIA S.p.A.</p> <p>CONTRASTO S.p.A.</p>
--	---

Il presente documento non potrà essere copiato, riprodotto o altrimenti pubblicato in tutto o in parte senza il consenso scritto di Azienda Pedemontana Lombarda S.p.A. Ogni affiliazione autorizzata sarà punita e normata dalla legge. The document may not be copied, reproduced or published either in part or entirely without the written permission of Azienda Pedemontana Lombarda S.p.A. Unauthorized use will be prosecuted by law.