
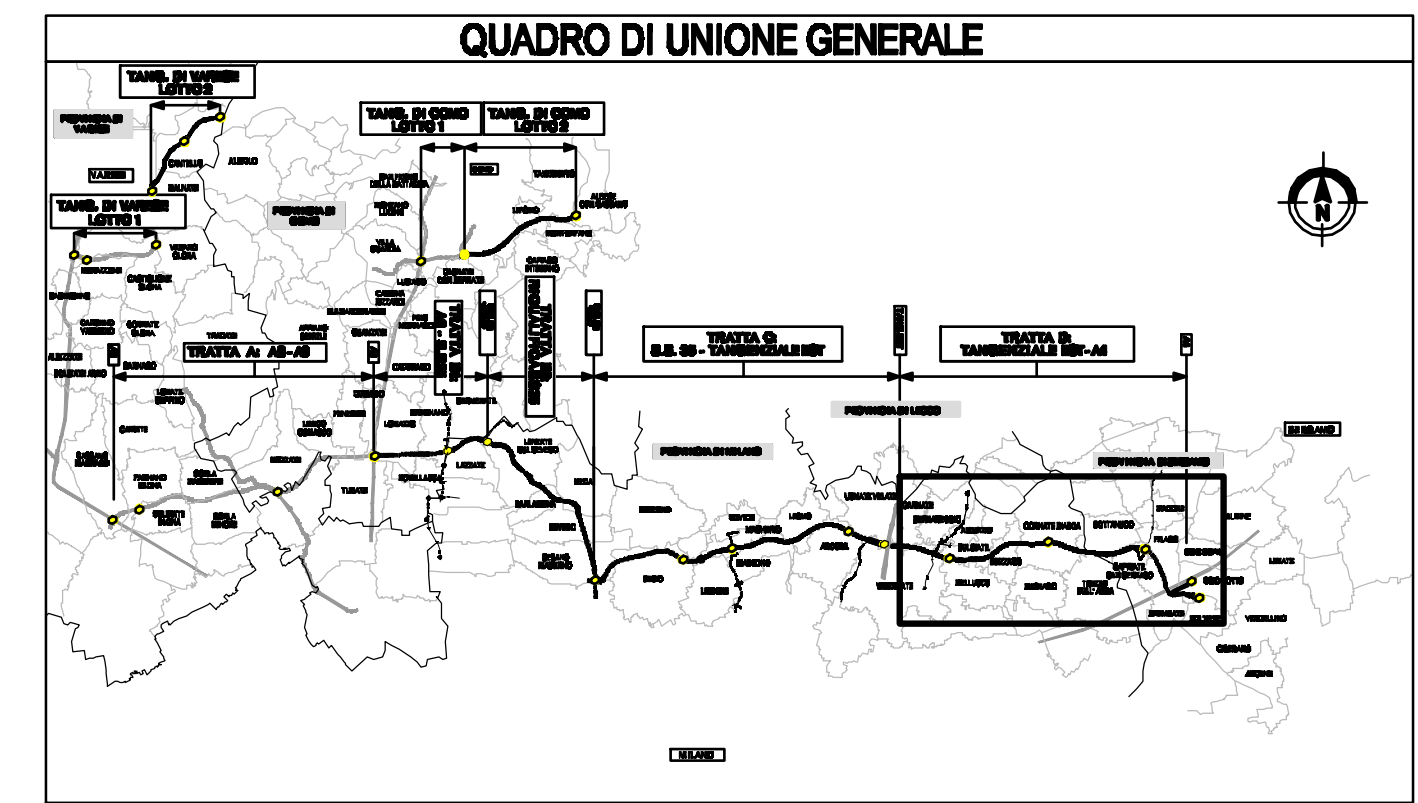


PROVINCIA : Bergamo  
 COMUNE : Madone

**LEGENDA:**

	Corsi d'acqua		XVII. Rampicanti
	Uso del suolo semplificato		Rotatoria (in ambito extraurbano)
	Industria/artigianile/commercio		Rotatoria (in ambito urbano e periurbano)
	Ricettori sensibili (scuole, ospedali, case di riposo)		Arredi per parchi
	Beni di interesse storico		Opere di deframmentazione faunistica
<b>OPERE A VERDE DI NUOVO IMPIANTO</b>			67_1. Ecodotto/galleria artificiale
	I. Filare singolo/doppio arboreo di I grandezza		67_2. Sopralvia faunistico in affiancamento a viabilità locale
	II. Filare singolo/doppio arboreo di II grandezza		67_3. Sopralvia faunistico in affiancamento a ciclabile
	III. Filare singolo/doppio arboreo di III grandezza		67_4. Sopralvia faunistico in affiancamento canale idraulico
	IV. Filare singolo/doppio arboreo misto		67_5. Sottovia faunistico in affiancamento a viabilità locale
	Fascia arboreo - arbustiva		67_6. Sottovia faunistico in affiancamento a corso d'acqua
	V. Fascia arboreo arbustiva alberi di I grandezza		67_7. Sottovia faunistico in affiancamento a scollare asciutto
	VI. Fascia arboreo arbustiva alberi di II grandezza		67_8. Sottovia faunistico in affiancamento a scollare irriguo
	VII. Fascia arboreo arbustiva alberi di III grandezza		Opere di ingegneria naturalistica
	Fascia arbustiva		CV Condotta viva
	VIII. Fascia arbustiva di arbusti h<3m		Opere di riqualificazione della vegetazione esistente (aree non oggetto di esproprio)
	IX. Fascia arbustiva di arbusti h>3m		RI Rimonda del secco
	X. Fascia arbustiva di arbusti misti		EI Eliminazione esemplari instabili/pericolosi
	XI. Fascia arbustiva con arbusti ornamentali		ED Eliminazione del piano dominato
	XII. Macchie arboreo-arbustive di interesse faunistico		MT Movimenti terra con copertura di 20 cm di terra di coltivo
	XIII. Bosco/Macchia boscata		PM Percorso di manutenzione
	XIV. Prato arborato		Pista ciclopedonale di compensazione Greenway
	XV. Prato stabile		Badno di fitodepurazione
	XVI. Prato fiorito		Aree di cantiere
	XVII. Specie erbacee igrofile		Ripristino vegetazione esistente in aree cantiere
			Ripristino vegetazione esistente
			Opere di mitigazione acustica

**N.B. Le opere di compensazione sono rappresentate in colore blu, vedi elenchi WBS: D\_AG\_xr\_WBG\_C001 o D\_AP\_xr\_WBG\_C001**

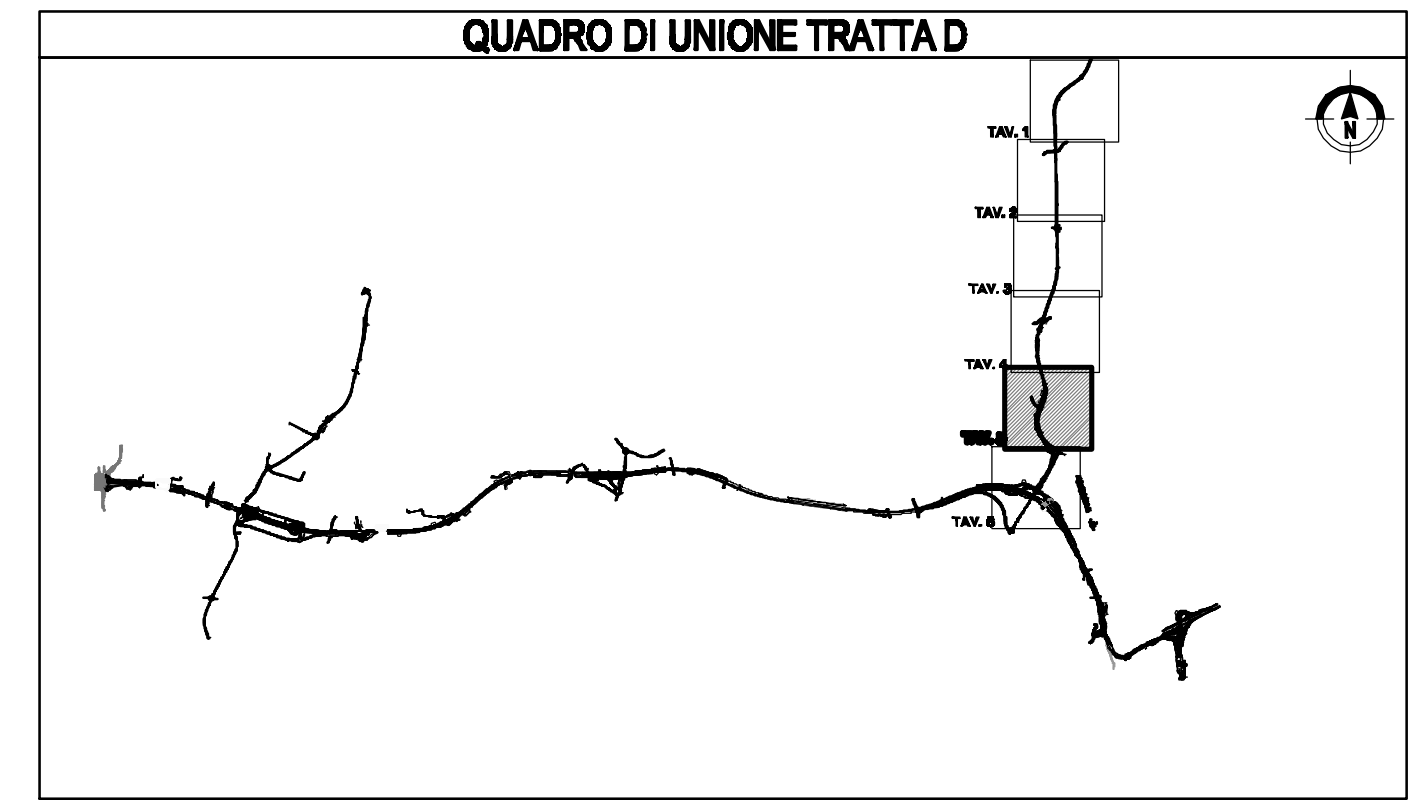

**CONCESSIONI AUTOSTRADALI LOMBARDE**

**COLLEGAMENTO AUTOSTRADALE DALMINE-COMO-VARESE-VALICO E OPERE AD ESSO CONNESSE**

CODICE C.U.P. P11800007007

**PROGETTO DEFINITIVO TRATTA D**

**PROGETTO DI MITIGAZIONE AMBIENTALE OPERE CONNESSE TRBG03 PLANIMETRIA DI PROGETTO TAV.5**

<b>IDENTIFICAZIONE ELABORATO</b>	<b>PROGETTAZIONE</b>	<b>CONSORZIO ITALIANO PER LE INFRASTRUTTURE LOMBARDE</b> RESPONSABILE DELL'INTEGRAZIONE TRA LE PRESTAZIONI SPECIALISTICHE. Dot. Ing. Massimo Rascotta
<b>PROGETTO DEFINITIVO</b>	<b>PROGETTO DEFINITIVO</b>	<b>PROG INVEST</b>
<b>D AM DD H04 M00 072 PP 005 A</b>	<b>DATA</b> Feb. 2008 <b>REVISIONE</b> EMISSIONE <b>A</b>	<b>PROGETTO DEFINITIVO</b>
<b>I.D. DATA</b> Feb. 2008 <b>SCALA</b> 1:2.000	<b>ELABORAZIONE PROGETTUALE</b>	<b>PROGETTO DEFINITIVO</b>
<b>CONCEDENTE</b>	<b>CONCESSIONARIO</b>	<b>VERIFICA E VALIDAZIONE</b>

Il presente documento non potrà essere copiato, riprodotto o altrimenti pubblicato in tutto o in parte senza il consenso scritto di Azienda Pedemontana Lombarda S.p.A. Unautorized use will be prosecuted by law.  
 This document may not be copied, reproduced or published in part or entirety without the written permission of Azienda Pedemontana Lombarda S.p.A. Unautorized use will be prosecuted by law.



A4