

PLANIMETRIA

(SCALA 1 : 2000)





LEGENDA:

	Corsi d'acqua		V. Fascia arboreo arbustiva alberi di I grandezza
	Residenza		VI. Fascia arboreo arbustiva alberi di II grandezza
	Industria/artigianale/commercio		VII. Fascia arboreo arbustiva alberi di III grandezza
	Ricettori sensibili (scuole, ospedali, case di riposo)		VIII. Fascia arbustiva di arbusti h<3m
	Beni di Interesse storico		IX. Fascia arbustiva di arbusti h>3m
	Movimenti terra con copertura di terreno di coltivo di 20 cm		X. Fascia arbustiva di arbusti misti
	Aree di cantiere		XI. Fascia arbustiva con arbusti ornamentali
	Ripristino vegetazione esistente in aree cantiere		XII. Macchie arboreo-arbustive di interesse faunistico
	Ripristino vegetazione esistente		XIII. Bosco
	Opere di mitigazione acustica		XIV. Prato arborato
	Pista di servizio/manutenzione		XV. Prato stabile
			XVI. Prato fiorito
			XVII. Fascia erbacea igrofila
			XVIII. Rampicanti

OPERE A VERDE DI MITIGAZIONE

	I. Filare singolo/doppio arboreo di I grandezza		67.1. Ecodotto/galleria artificiale
	II. Filare singolo/doppio arboreo di II grandezza		67.2. Sopravvia faunistico in affiancamento a viabilità locale
	III. Filare singolo/doppio arboreo di III grandezza		67.3. Sopravvia faunistico in affiancamento a ciclabile
	IV. Filare singolo/doppio arboreo misto		67.4. Sottovia faunistico in affiancamento a viabilità locale
			67.5. Sottovia faunistico in affiancamento a corso d'acqua
			67.6. Sottovia faunistico in affiancamento a ciclabile
			67.7. Sottovia faunistico in scottolare escluso
			67.8. Sottovia in scottolare irriguo
			Opere di Ingegneria naturalistica CV Cordinata viva

N.B. Le opere di compensazione sono rappresentate in colore blu, vedi elaborati WBS: D_AG_xx_W00_CS01 e D_AP_xx_W00_CS01

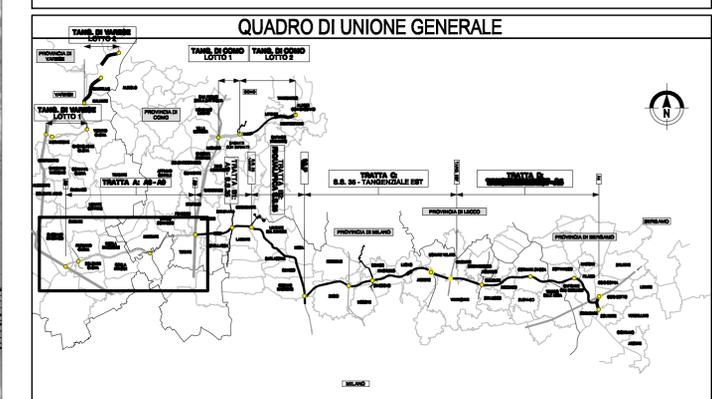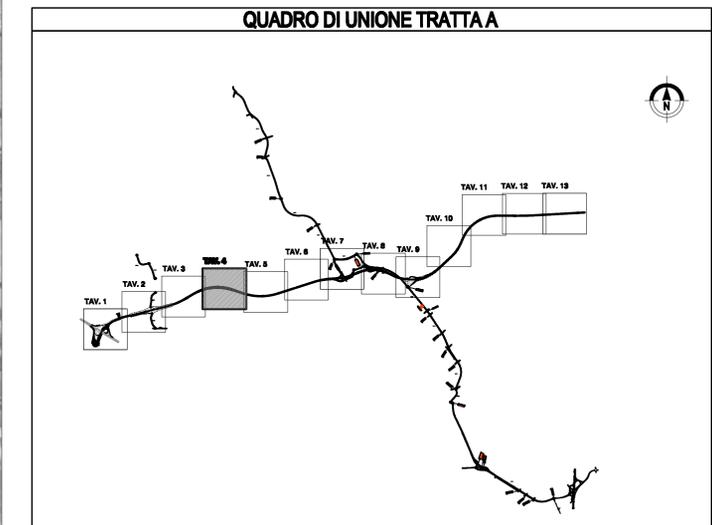

COLLEGAMENTO AUTOSTRADALE
DALMINE-COMO-VARESE-VALICO DEL GAGGIOLO E OPERE AD ESSO CONNESSE
 ZONA AUP P1/0000000000
PROGETTO DEFINITIVO
TRATTA A
PROGETTO DI MITIGAZIONE AMBIENTALE
ASSE PRINCIPALE
PLANIMETRIA DI PROGETTO - TAV.4

IDENTIFICAZIONE LABORATO	CONTRATTORE GENERALE	IL PROGETTISTA
<p>CONCESSIONE AUTOSTRADALI LOMBARDE</p> <p>CONTRATTORE GENERALE</p> <p>CONCESSIONE AUTOSTRADALI LOMBARDE</p>	<p>Pedemonte s.p.a.</p> <p>CONTRATTORE GENERALE</p> <p>CONCESSIONE AUTOSTRADALI LOMBARDE</p>	<p>INGEGNERIA</p> <p>CONTRATTORE GENERALE</p> <p>CONCESSIONE AUTOSTRADALI LOMBARDE</p>
DATA	DESCRIZIONE	REVISIONI
Feb. 2008	EMMISSIONE	A
		B
		C
		D
SCALA	CONCESSIONARIO	VERIFICA E VALIDAZIONE
1:2000	CONCESSIONE AUTOSTRADALI LOMBARDE	<p>VERIFICA E VALIDAZIONE</p> <p>CONTRATTORE GENERALE</p> <p>CONCESSIONE AUTOSTRADALI LOMBARDE</p>

Il presente documento non può essere copiato, riprodotto o altrimenti pubblicato in tutto o in parte senza il consenso scritto di Pedemonte s.p.a. Ogni utilizzo non autorizzato è espressamente vietato. Il presente documento non è definitivo, rappresenta solo una delle fasi del progetto e non costituisce garanzia di precisione o di completezza. Pedemonte s.p.a. non è responsabile per l'uso non autorizzato del presente documento.