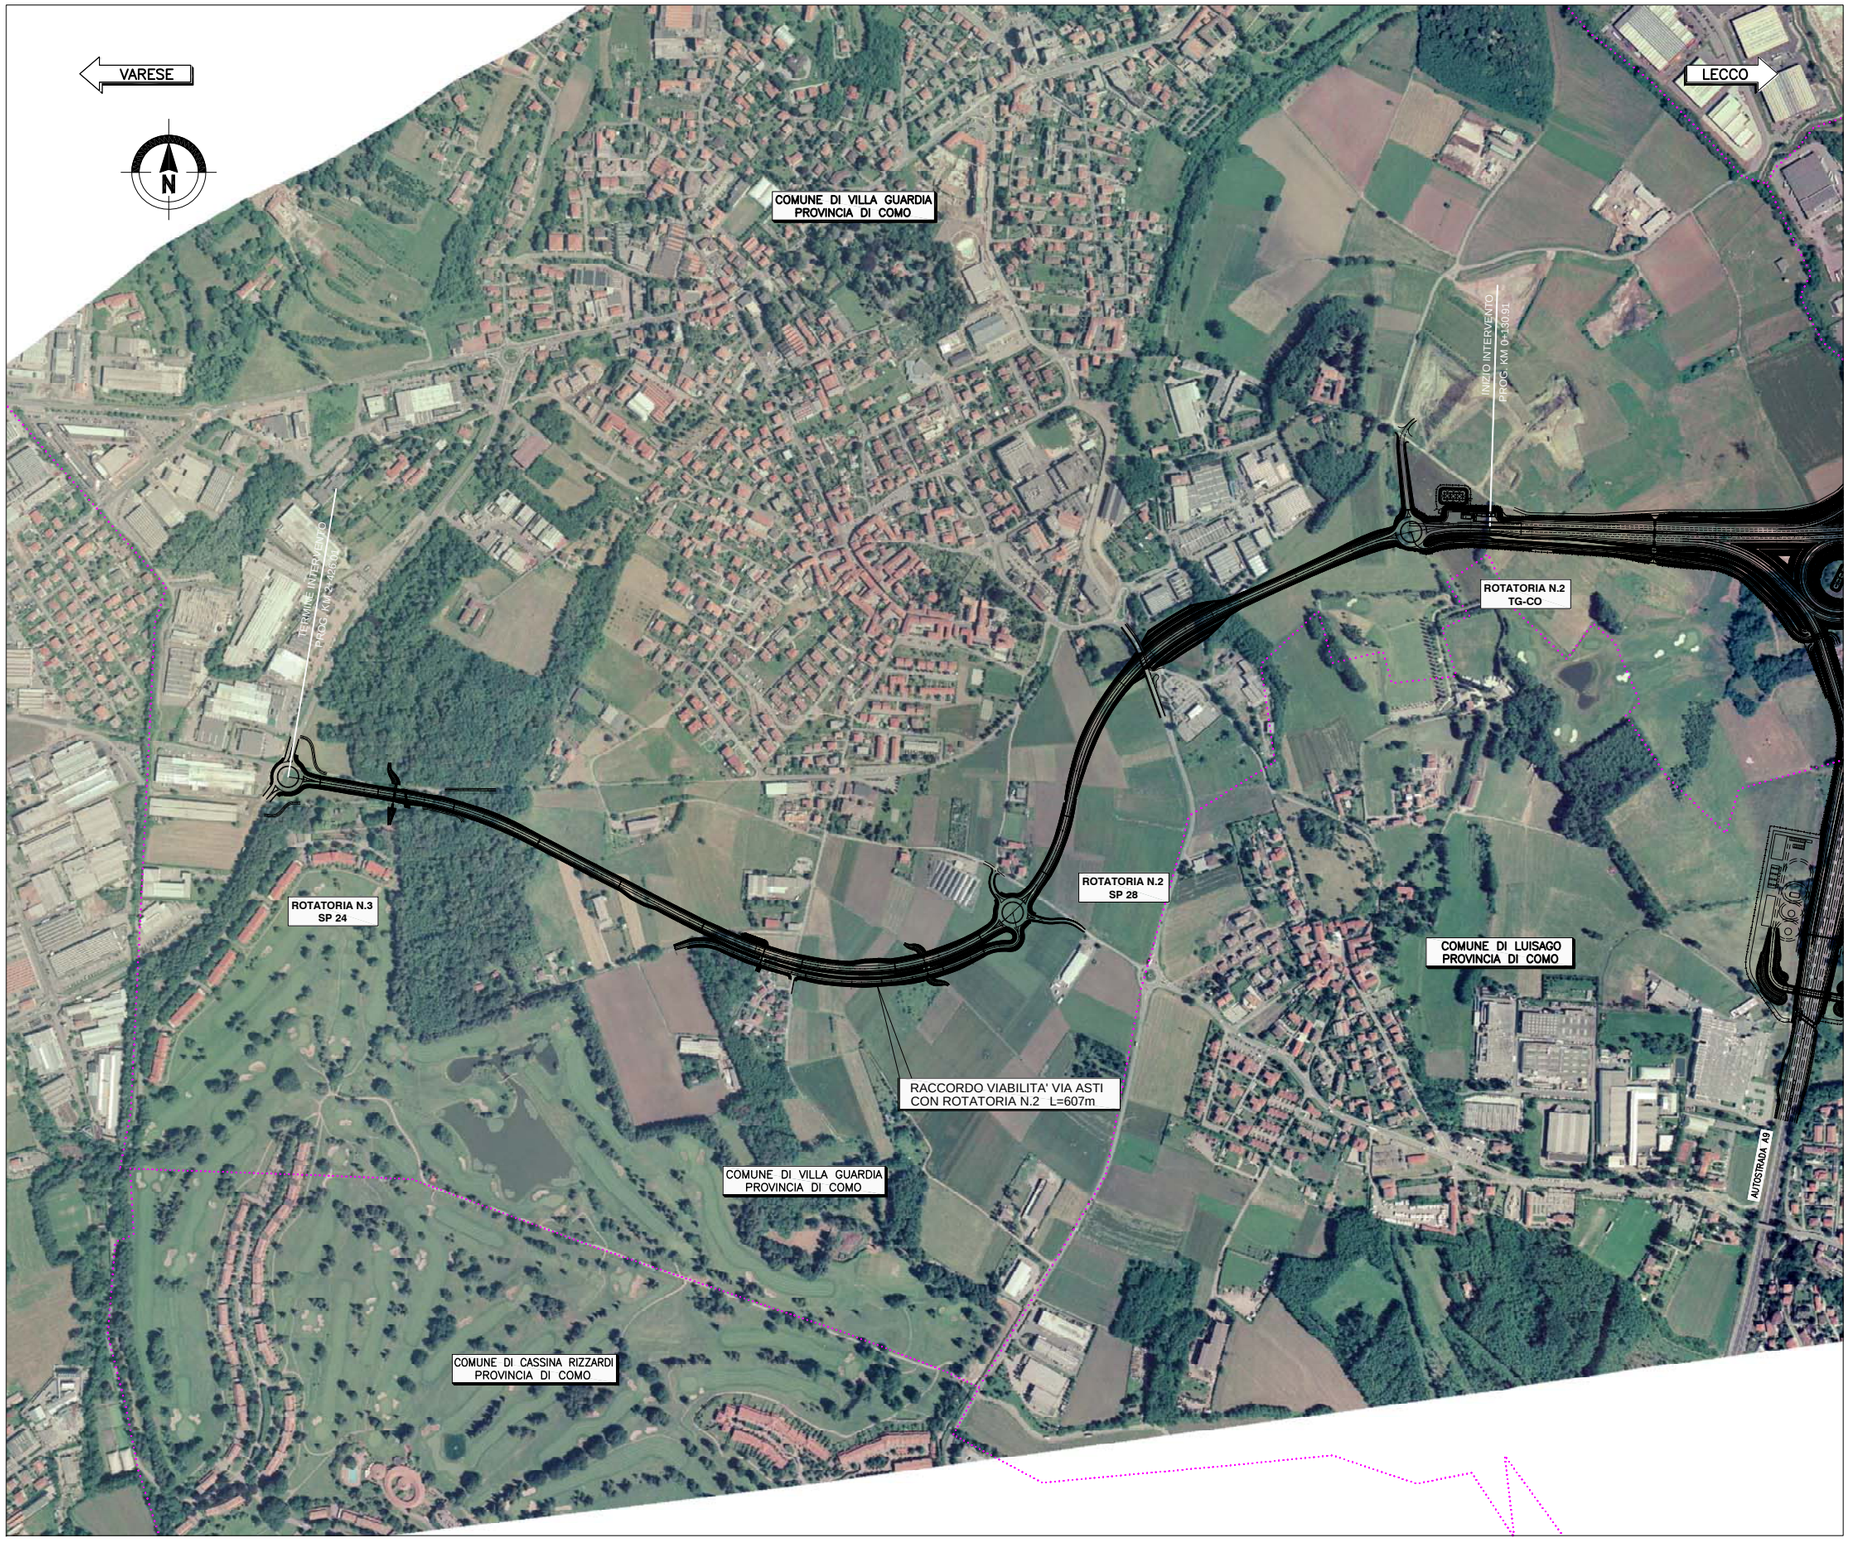

LEGENDA

- CONFINE COMUNALE
- TANGENZIALE DI COMO

QUADRO DI UNIONE TRATTA

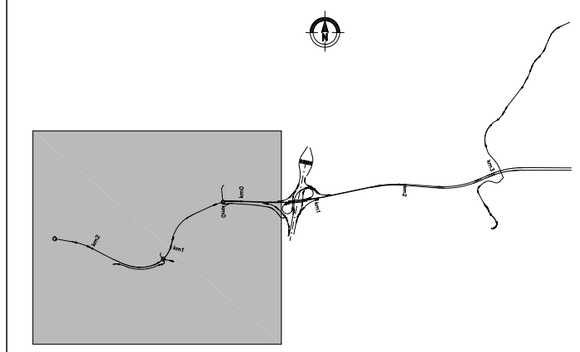

QUADRO DI UNIONE GENERALE

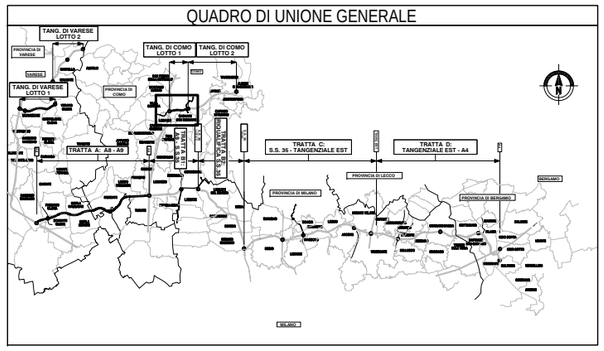

CONCESSIONI AUTOSTRADALI LOMBARDE — Autostrada Pedemontana Lombarda

COLLEGAMENTO AUTOSTRADALE

DALMINE-COMO-VARESE-VALICO DEL GAGGIOLO E OPERE AD ESSO CONNESSE

CODICE C.U.P. F11B00002700007

PROGETTO DEFINITIVO

TRATTA C1

INQUADRAMENTO GENERALE

OPERA CONNESSA TG CO 03

PLANIMETRIA SU FOTOPIANO

IDENTIFICAZIONE ELABORATO

WBS									
FASE PROGETTUALE	AMBITO	TRATTA	CATEGORIA	OPERA	PARTE DI OPERA	TIPO ELABORATO	PROGRESSIVO	REVISIONE EMITTENTE
D	GE	C1	H03	GE00	000	FI	001	A

SCALA 1:5000

CONTRAENTE GENERALE

Pedelombarda S.C.p.A.

Responsabile Servizi Tecnici: Dott. Ing. Rossana Passerini

IL PROGETTISTA

ARTELIA S.p.A. — ASTALDI S.p.A. — IMPREGILO S.p.A. — IMPRESA PIZZAROTTI & C. S.p.A. — A.C.I. S.p.A.

Raggruppamento Temporaneo di Prestatori di Servizi: TECHNITAL S.p.A. - SINA S.p.A. - ROCKSOIL S.p.A. - GIPPA S.p.A. - PROGINVEST S.r.l.

Responsabile di progetto ed incaricato dell'integrazione fra le varie prestazioni: Dott. Ing. Massimo Raccosa

DATA	DESCRIZIONE	REV
Feb. 2009	EMISSIONE	A
		B
		C
		D

ELABORAZIONE PROGETTUALE

SINA S.p.A.
Il Direttore Tecnico
Dott. Ing. Enrico Ghidardi

REDATTO	CONTROLLATO	APPROVATO
Ing. E.Passalotti	Ing. G.P. Mills	Ing. E. Ghidardi

CONCEDENTE

CONCESSIONI AUTOSTRADALI LOMBARDE

CONCESSIONARIO

Autostrada Pedemontana Lombarda

Direzione Tecnica: Dott. Ing. Gildoro Lavorel
Alta Sorveglianza: Dott. Ing. Francesco Consonno
Redazione Tecnica: Dott. Ing. Andrea Mangerel

VERIFICA E VALIDAZIONE

ITALSOCOTEC S.p.A.
SOCOTEC S.p.A.
CONTECO S.p.A.

Il presente documento non potrà essere copiato, riprodotto o altrimenti pubblicato in tutto o in parte senza il consenso scritto di Autostrada Pedemontana Lombarda S. p. A. Ogni utilizzo non autorizzato sarà perseguito a norma di legge.
This document may not be copied, reproduced or published either in part or entirely without the written permission of Autostrada Pedemontana Lombarda S. p. A.. Unauthorized use will be prosecuted by law.