




LEGENDA


CONFINE COMUNALE

TANGENZIALE DI COMO

QUADRO DI UNIONE TRATTA

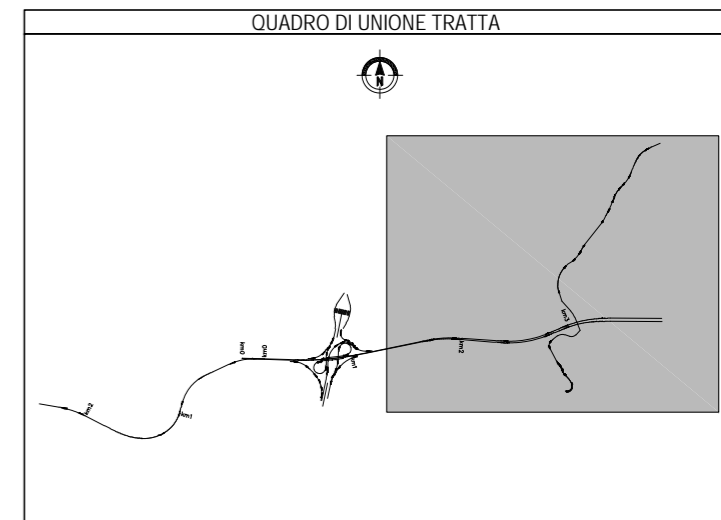

QUADRO DI UNIONE GENERALE

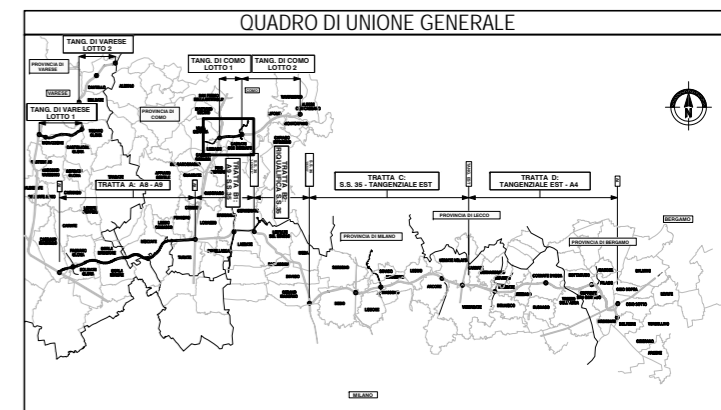

CONCESSIONARI
CONCESSIONARI AUTOSTRADALI LOMBARDE

CONTRAIANTE GENERALE
COLLEGAMENTO AUTOSTRADALE
 DALMINE-COMO-VARESE-VALICO DEL GAGGIOLO E OPERE AD ESSO CONNESSE
COCCO G.U.P. P11000027007
PROGETTO DEFINITIVO
TRATTA C1
INQUADRAMENTO GENERALE
OPERA CONNESSA TG CO 04
PLANIMETRIA SU FOTOPIANO

IDENTIFICAZIONE ELABORATO		CONTRAIANTE GENERALE		IL PROGETTISTA	
NUMERO PROGETTUALE	DATA	DESCRIZIONE	REV	ELABORAZIONE PROGETTUALE	
D GE C1 H04GE00 000	FI 001 A	Feb. 2009	EMISSIONE	SRIA S.p.A. Il Direttore Tecnico Dat. Ing. Enrico Gibellini	
SCALA 1:5000		CONTRAIANTE GENERALE		VERIFICA E VALIDAZIONE	
CONCESSIONARI		CONTRAIANTE GENERALE		VERIFICA E VALIDAZIONE	
CONCESSIONARI		CONTRAIANTE GENERALE		VERIFICA E VALIDAZIONE	

Il presente documento non potrà essere copiato, riprodotto o altrimenti pubblicato in tutto o in parte senza il consenso scritto di Autorizzata Pedemontana Lombarda S.p.A. Ogni utilizzo non autorizzato sarà perseguito a norma di legge.
 This document may not be copied, reproduced or published either in part or entirely without the written permission of Autorizzata Pedemontana Lombarda S.p.A. Unauthorized use will be prosecuted by law.