


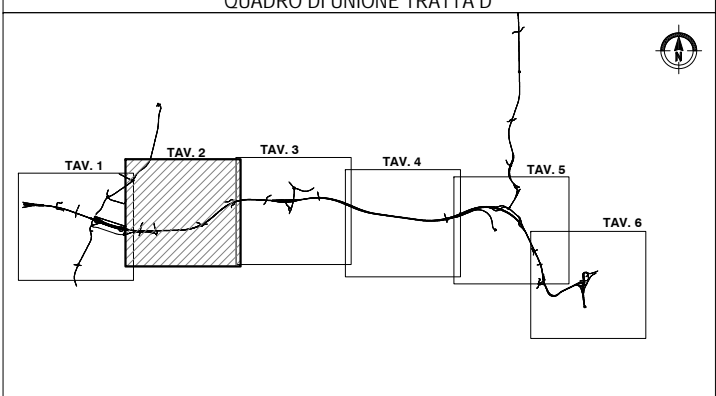



LEGENDA

-  Confine Comunale
-  Autostrada Pedemontana Lombarda
-  Gronda Ferroviaria Sereno - Bergamo di Futura Realizzazione (Opera non a carico di Autostrada Pedemontana Lombarda S.p.A.)

QUADRO DI UNIONE TRATTA D



QUADRO DI UNIONE GENERALE

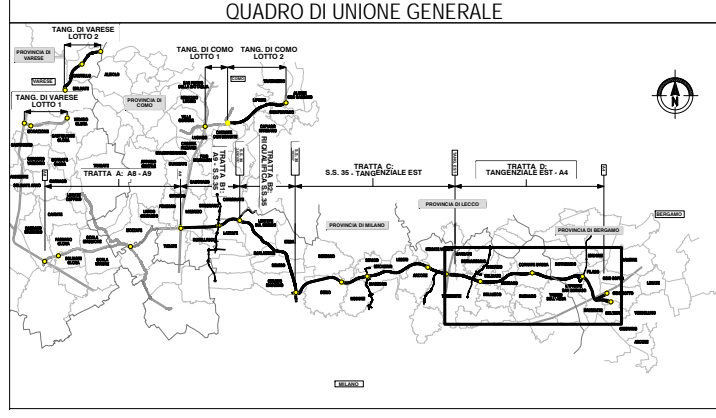

COLLEGAMENTO AUTOSTRADALE
DALMINE-COMO-VARESE-VALICO DEL GAGGIOLO E OPERE AD ESSO CONNESSE
CODICE C.I.P. P11800027007
PROGETTO DEFINITIVO
TRATTA D
PARTE GENERALE
INQUADRAMENTO GENERALE
PLANIMETRIA SU FOTOPIANO ASSE PRINCIPALE - TAV. 2

IDENTIFICAZIONE ELABORATO FASE PROGETTUALE: AMBITO DATA: D GE DD A00 GEN 000 I.D.: DD A00 GEN 000		PROGETTAZIONE CONSORZIO ITALIANO PER LE INFRASTRUTTURE LOMBARDE RESPONSABILE DELL'INTEGRAZIONE TRALE PRESTAZIONI SPECIALISTICHE: Dott. Ing. Massimo Raccosta	
PROIEZIONE DATA: Feb. 2009 SCALA: 1:500		REVISIONE DATA: Feb. 2009 EMISSIONE: A	
CONCEDENTE CONCESSIONE AUTOSTRADALI LOMBARDE		CONCESSIONARIO Autostrada Pedemontana Lombarda	
REVISIONE ESTERNA DATA: Feb. 2009		ELABORAZIONE PROGETTUALE PROGETTISTA: CONTRON DIRETTORE TECNICO: CONTRON	
VERIFICA E VALIDAZIONE ITALBOCCOTTIC & A. BOCCOTTIC & A. CONTECO & A.		<small>Il presente documento non potrà essere copiato, riprodotto o altrimenti pubblicato in tutto o in parte senza il consenso scritto di Autostrada Pedemontana Lombarda S.p.A. Ogni utilizzo non autorizzato sarà perseguito a norma di legge. This document may not be copied, reproduced or published either in part or entirely without the written permission of Autostrada Pedemontana Lombarda S.p.A. Unauthorized use will be prosecuted by law.</small>	