
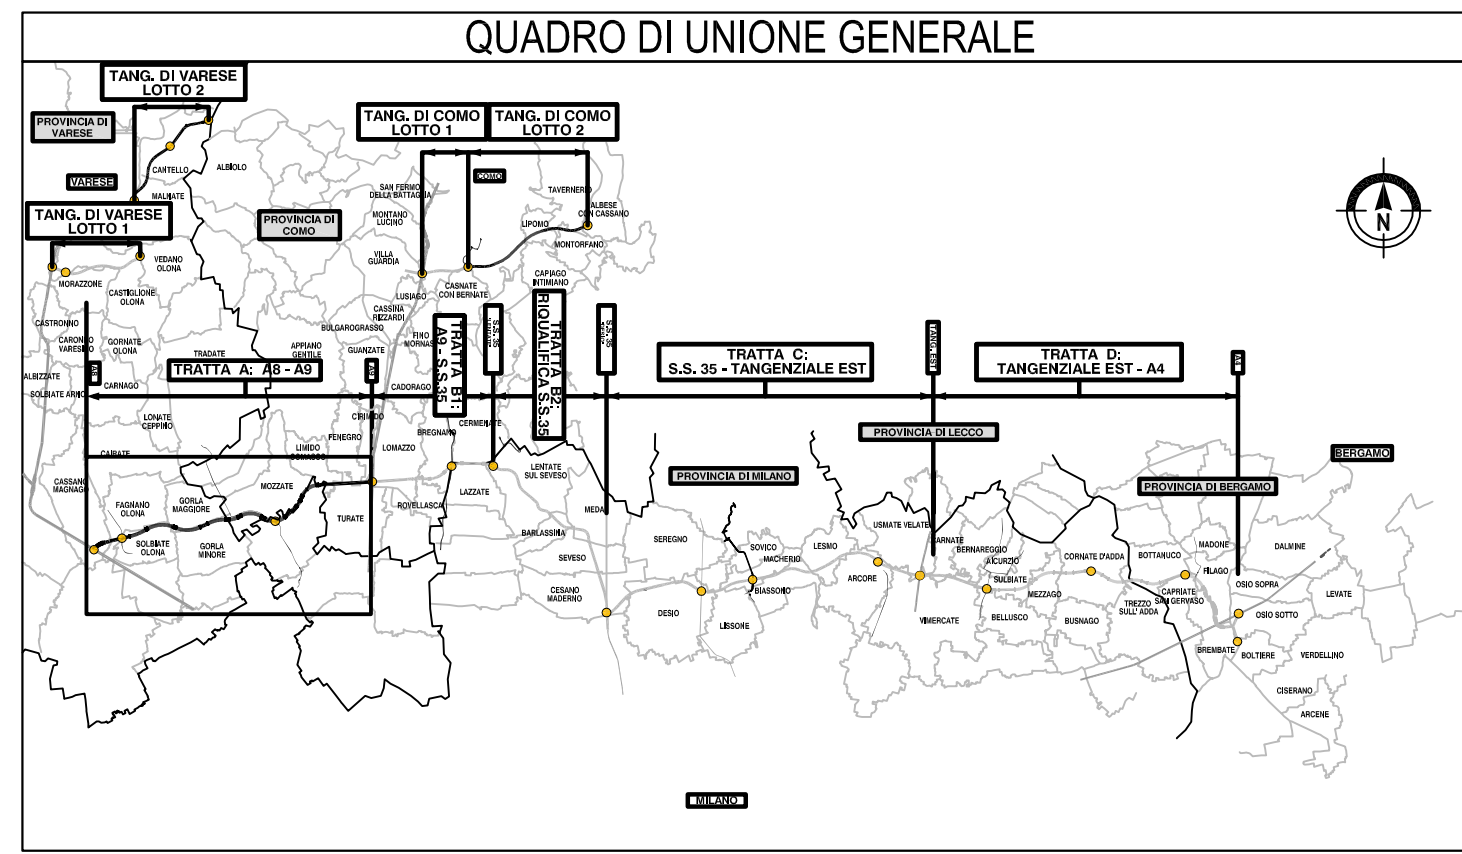


CASSANO  
MAGNAGO

SVINCOLO SOLBIATE

SVINCOLO BUSTO ARSIZIO

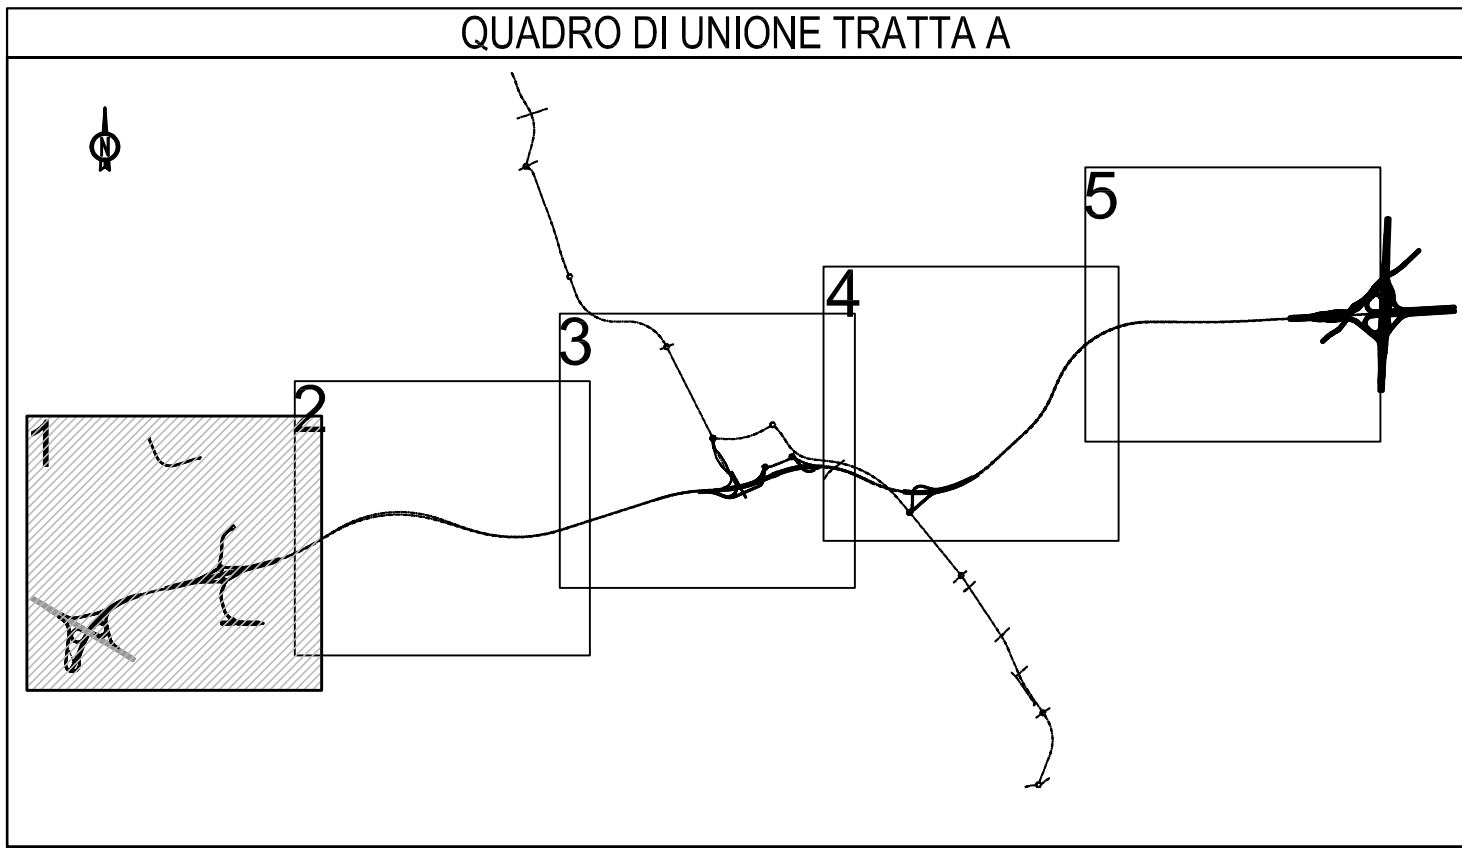

**COLLEGAMENTO AUTOSTRADALE**  
DALMINE-COMO-VARESE-VALICO DEL GAGGIOLO E OPERE AD ESSO CONNESSE  
CODICE C.U.P. F1180600270007  
**PROGETTO DEFINITIVO**  
TRATTA **TA**  
PROGETTAZIONE STRADALE  
INQUADRAMENTO GENERALE  
PLANIMETRIA SU FOTOPIANO ASSE PRINCIPALE - TAV.1

FASE PROGETTUALE		CONTRAENTE GENERALE		IL PROGETTISTA	
AMBITO	TRATTA	CONTRATTO	PROGETTO	REDAZIONE	VERIFICA
D	G	TA	A00	GE00	000
FI	001	FI	001	A	

DATA	DESCRIZIONE	REV	ELABORAZIONE PROGETTUALE
Feb. 2006	EMISSIONE	A	Il Direttore Tecnico Dot. Ing. Massimo Raccosta
		B	Il Direttore Tecnico Dot. Ing. Massimo Raccosta
		C	Il Direttore Tecnico Dot. Ing. Massimo Raccosta
		D	Il Direttore Tecnico Dot. Ing. Massimo Raccosta

CONCEDENTE	CONCESSIONARIO	VERIFICA E VALIDAZIONE
CONCESSIONE AUTOSTRADALI LOMBARDE	Autopstrada Pedemontana Rovato-Tecno	ITALSCOTEC S.p.A. SCOTEC S.p.A. CONTECO S.p.A.

SCALA 1:5000

Il presente documento non potrà essere copiato, riprodotto o altrimenti pubblicato in tutto o in parte senza il consenso scritto di Autostrada Pedemontana Lombarda S.p.A. Ogni utilizzo non autorizzato sarà perseguito a norma di legge. This document may not be copied, reproduced or published either in part or entirely without the written permission of Autostrada Pedemontana Lombarda S.p.A. Unauthorized use will be prosecuted by law.