
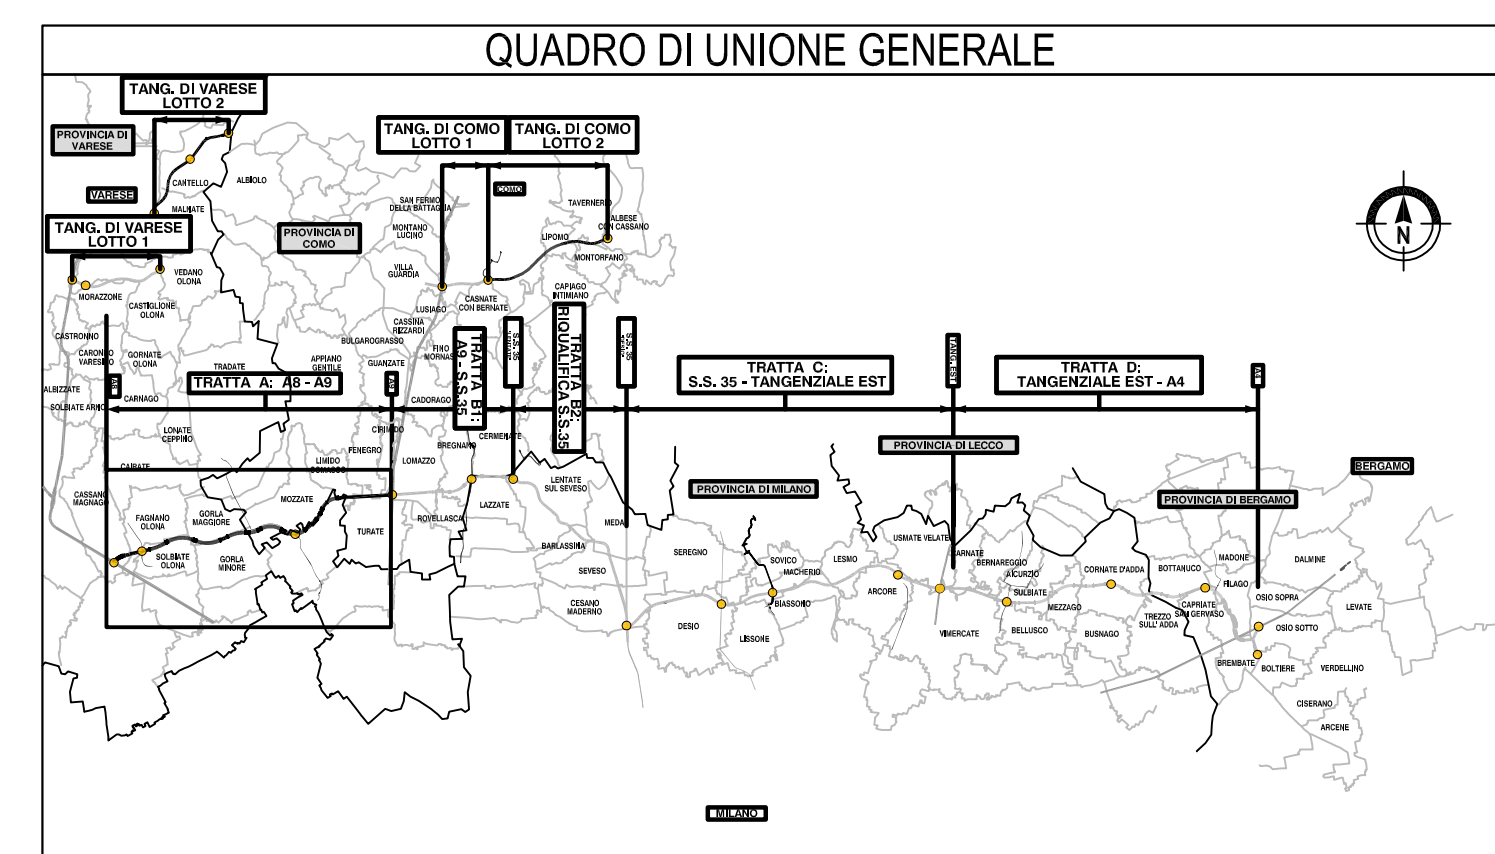


FENEGRU

LIMIDO
OMASCO

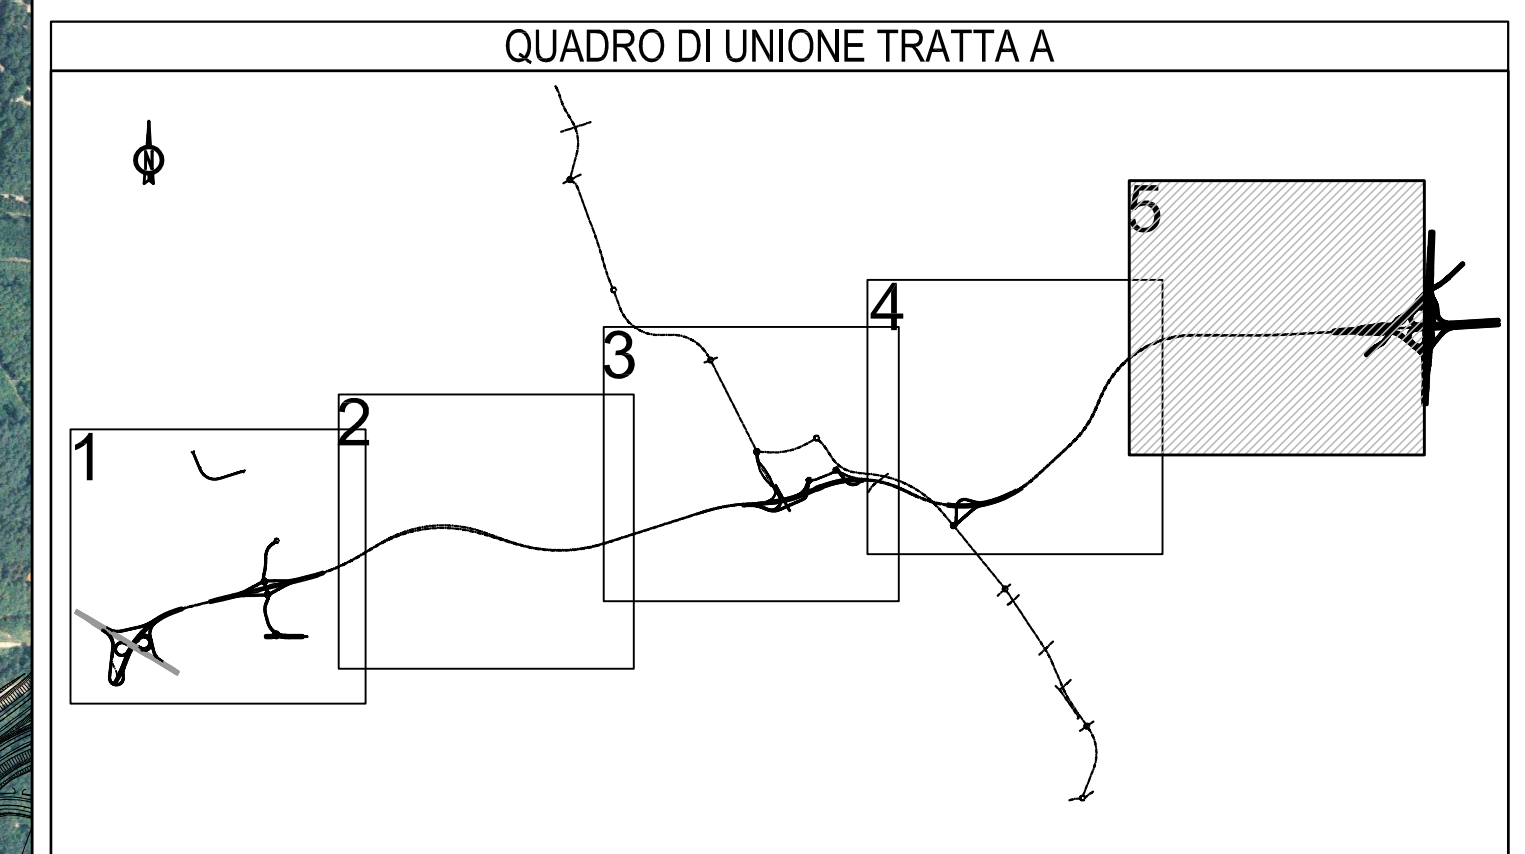


COLLEGAMENTO AUTOSTRADALE
DALMINE-COMO-VARESE-VALICO DEL GAGGIO E OPERE AD ESSO CONNESSE
COCCICE C.U.P. F1180600270007
PROGETTO DEFINITIVO
TRATTA TA
 PROGETTAZIONE STRADALE
 INQUADRAMENTO GENERALE
 PLANIMETRIA SU FOTOPIANO ASSE PRINCIPALE - TAV.5

FASE PROGETTUALE		CONTRAENTE GENERALE		IL PROGETTISTA	
AMBITO	TRATTA	 Pedemontana Lombarda <small>Autorispedana Pedemontana Lombarda</small> Responsabile Senior Tecnico Dott. Ing. Rossana Passerini	<small>IMPEGGIO S.p.A. FALCINI S.p.A. IMPRESA FIZZARDI E S.p.A. K.C.C. S.p.A.</small> Raggruppamento Temporaneo di Prestatori di Servizi RESPONSABILE DEL PROGETTO Dott. Ing. Massimo Raccosta	<small>Regolamento Temporaneo di Prestatori di Servizi RESPONSABILE DEL PROGETTO Dott. Ing. Massimo Raccosta</small>	 COCCICE <small>Il Direttore Tecnico Dott. Ing. Massimo Raccosta</small>
CATEGORIA	STRADA				
PARTE DI OPERA	TIPO ELABORATO	<small>DATA</small> Feb. 2000	<small>DESCRIZIONE</small> EMISSIONE	<small>REV</small> A B C D	<small>ELABORAZIONE PROGETTUALE</small> Il Direttore Tecnico Dott. Ing. Massimo Raccosta
SCALA	1:5000	<small>CONCEDENTE</small>  Concessionari Autostrade Lombarde	<small>CONCESSIONARIO</small>  Autorispedana Pedemontana Lombarda <small>Dirigente Tecnico Dott. Ing. Rossana Passerini</small>	<small>VERIFICA E VALIDAZIONE</small> ITALSCOTEC S.p.A. SCOTTEC S.p.A. CONTECO S.p.A.	<small>APPROVATO</small> Il Direttore Tecnico Dott. Ing. Massimo Raccosta

Il presente documento non potrà essere copiato, riprodotto o altrimenti pubblicato in tutto o in parte senza il consenso scritto di Autorispedana Pedemontana Lombarda S.p.A. Ogni utilizzo non autorizzato sarà perseguito a norma di legge. This document may not be copied, reproduced or published either in part or entirely without the written permission of Autorispedana Pedemontana Lombarda S.p.A. Unauthorized use will be prosecuted by law.