




ROTATORIA DI SVINCOLO Progr. Km 4+375.00

ROTATORIA DI SVINCOLO Progr. Km 4+775.00

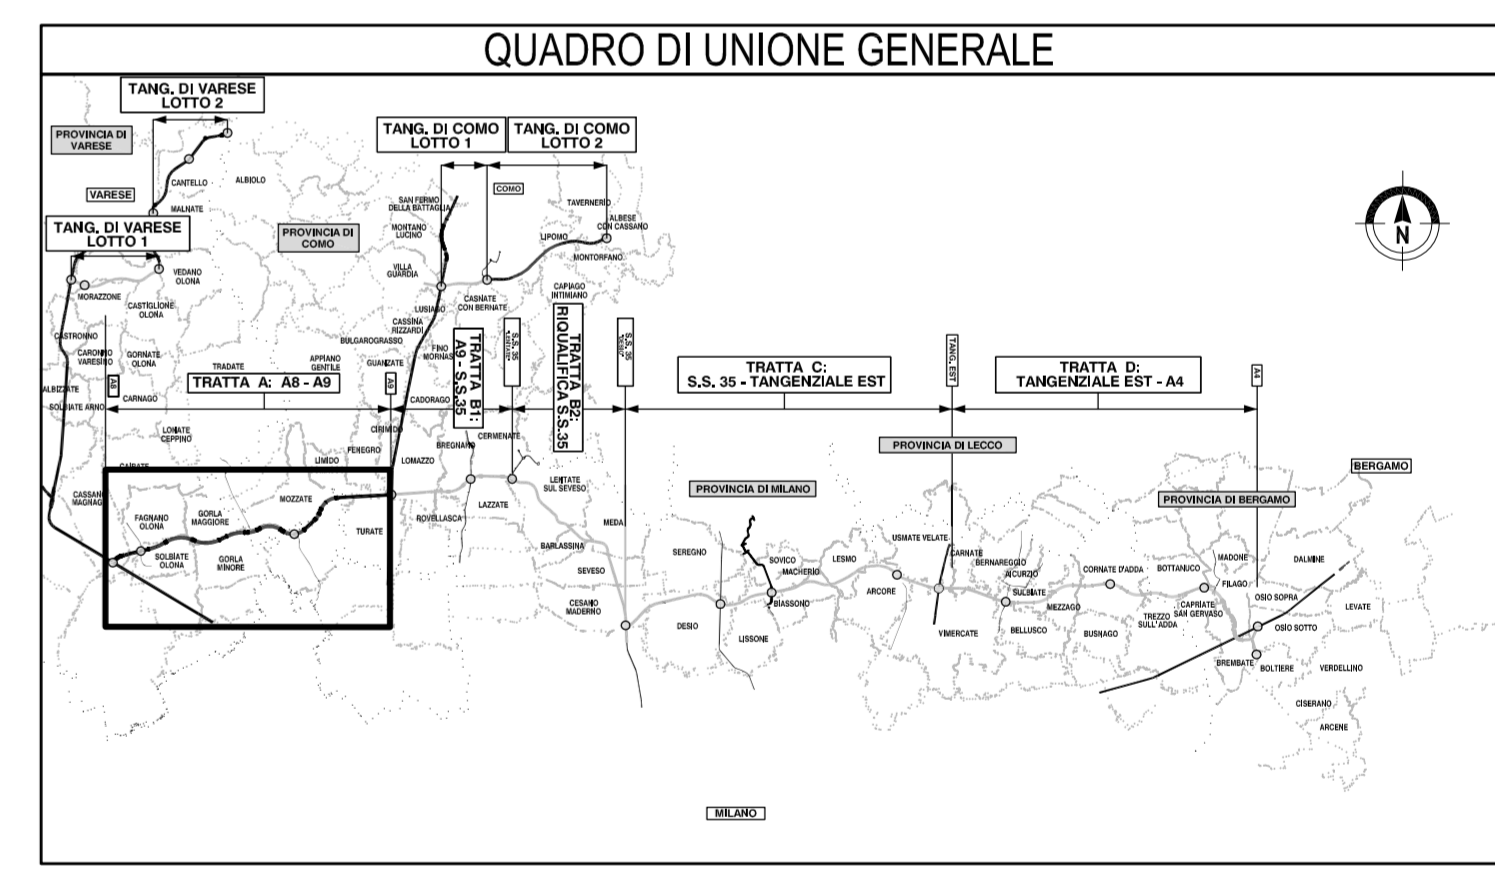

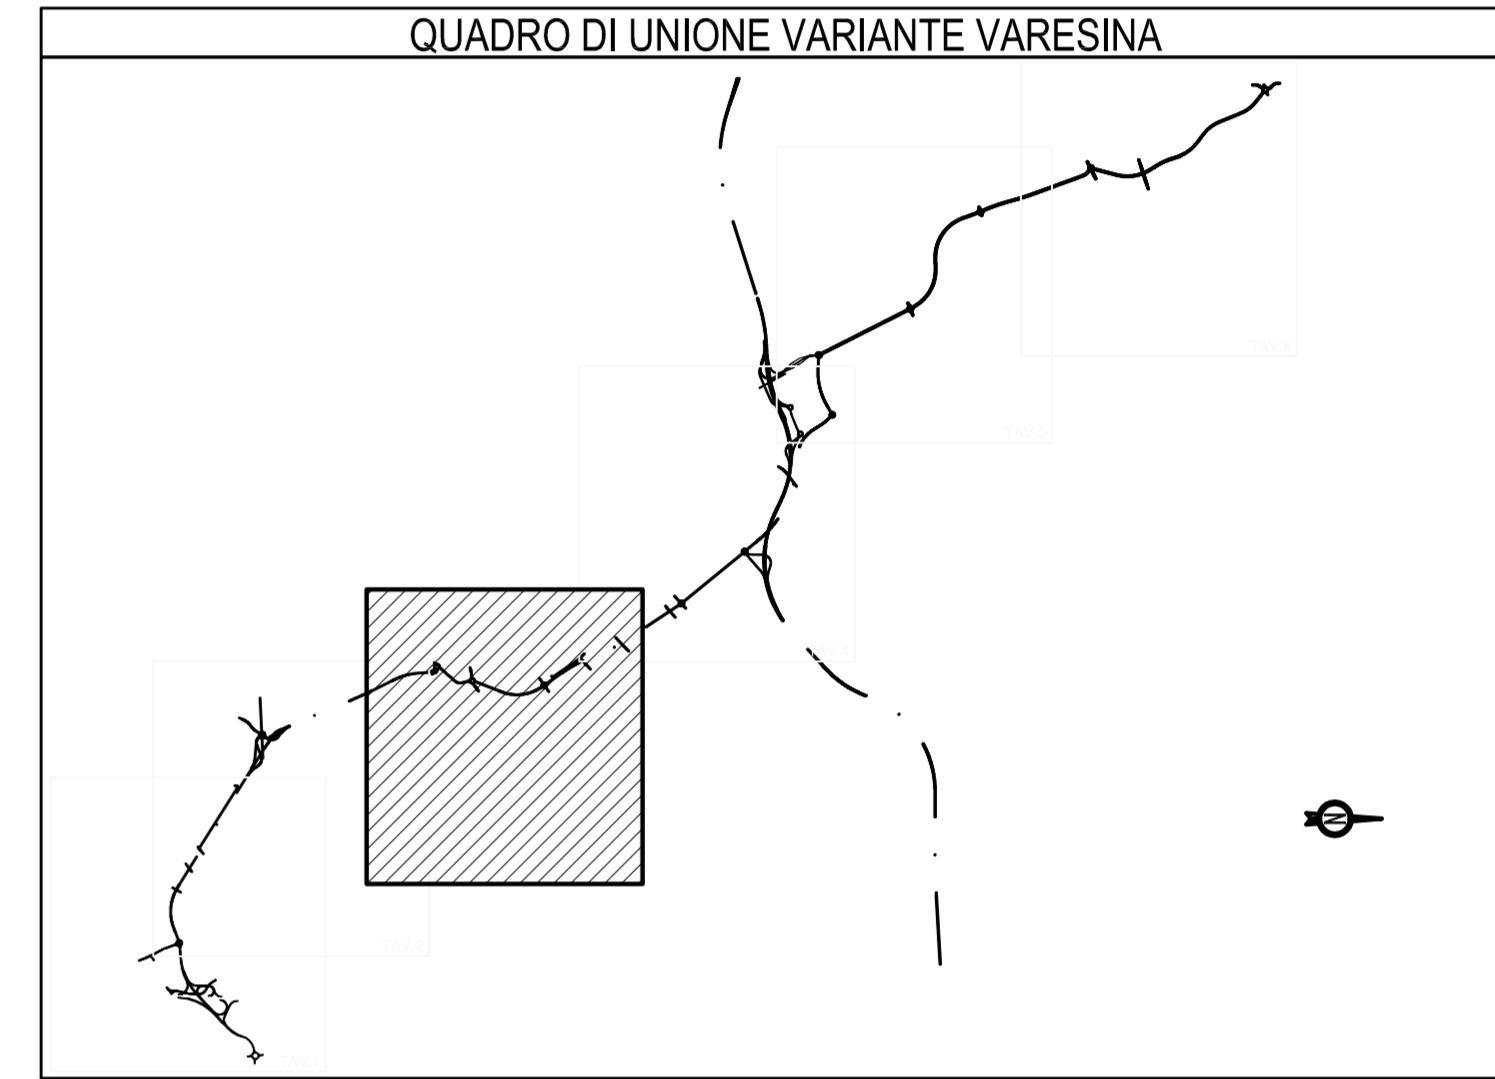

COLLEGAMENTO AUTOSTRADALE

DALMINE-COMO-VARESE-VALICO DEL GAGGIOLO E OPERE AD ESSO CONNESSE

CODICE C.U.P. F118060027007

PROGETTO DEFINITIVO

TRATTA TA

PARTE GENERALE

INQUADRAMENTO GENERALE

PLANIMETRIA SU FOTOPIANO OPERA CONNESSA TRVA 13+14 TAV. 3

IDENTIFICAZIONE ELABORATO		CONTRAENTE GENERALE		IL PROGETTISTA	
FASE PROGETTUALE WBS AMBITO TRATTA CATEGORIA SCHEDA PARTE DI OPERA TIPO ELABORATO PROGRESSIVA REGIONE ESTERNA	D GE TA H01 GE00 000 FI 003 A	Pedemontana Gruppo: IMPREGILO S.p.A., INFOTEC S.p.A., IMPRESA RIZZOVITTE E C. S.p.A., FACC S.p.A. Responsabile Servizi Tecnici: Dott. Ing. Rossana Passerini	IMPREGILO S.p.A. INFOTEC S.p.A. IMPRESA RIZZOVITTE E C. S.p.A. FACC S.p.A. Raggruppamento Temporaneo di Prestatori di Servizi Pedemontana Responsabile del progetto ed incaricato dell'ingegneria fra le varie prestazioni: Dott. Ing. Massimo Raccosta	ITALSCOTEC S.p.A. SCOTTEC S.p.A. CONTECO S.p.A.	Il Direttore Tecnico: Dott. Ing. Massimo Raccosta 
CONCEDENTE		CONCESSIONARIO		VERIFICA E VALIDAZIONE	
CONCESSIONI AUTOSTRADALI LOMBARDE	Autorisposta Pedemontana Lombarda Direttore Tecnico: Dott. Ing. Rossana Passerini Relatore Tecnico:	Dott. Ing. Chiara Lorenzi Dott. Ing. Rossana Passerini Dott. Ing. Andrea Merigati	ITALSCOTEC S.p.A. SCOTTEC S.p.A. CONTECO S.p.A.	Il presente documento non potrà essere copiato, riprodotto o altrimenti pubblicato in tutto o in parte senza il consenso scritto di Autostrada Pedemontana Lombarda S.p.A. Ogni utilizzo non autorizzato sarà perseguito a norma di legge. This document may not be copied, reproduced or published either in part or entirely without the written permission of Autostrada Pedemontana Lombarda S.p.A. Unauthorised use will be prosecuted by law.	