QUADRO DI UNIONE VARIANTE VARESINA

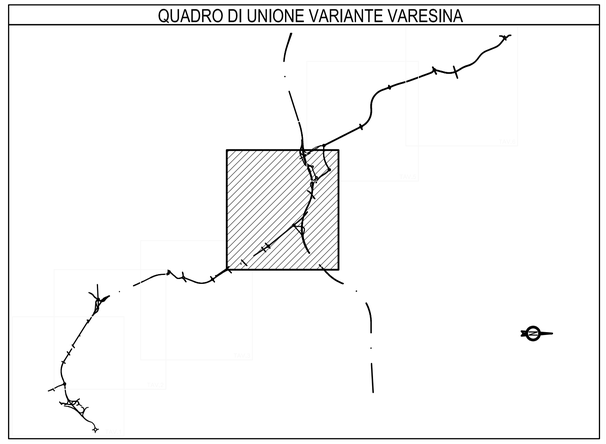

QUADRO DI UNIONE GENERALE

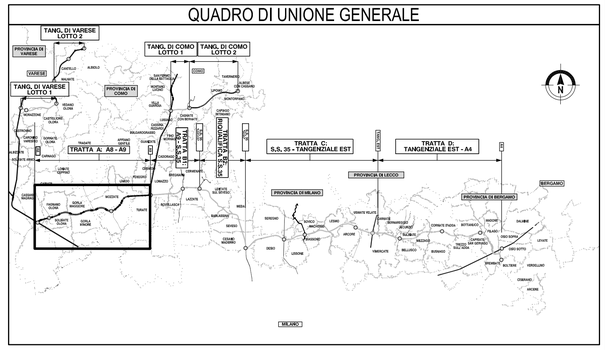

CONCESSIONI AUTOSTRADALI LOMBARDE

Autostrada Pedemontana Lombarda

COLLEGAMENTO AUTOSTRADALE

DALMINE-COMO-VARESE-VALICO DEL GAGGIOLO E OPERE AD ESSO CONNESSE

CODICE C.U.P. F11B06000270007

PROGETTO DEFINITIVO

TRATTA TA

PARTE GENERALE

INQUADRAMENTO GENERALE

PLANIMETRIA SU FOTOPIANO OPERA CONNESSA TRVA 13+14 TAV. 4

IDENTIFICAZIONE ELABORATO

FASE PROGETTUALE	WBS AMBITO	WBS TRATTA	WBS CATEGORIA	WBS OPERA	WBS PARTE DI OPERA	TIPO ELABORATO	PROGRESSIVA	REVISIONE ESTERNA
D	GE	TA	H01	GE00	000	FI	004	A

SCALA 1:5000

CONTRAENTE GENERALE

Pedelombarda S.c.p.A.
IMPREGILO S.p.A.
ASTALDI S.p.A.
IMPRESA POZZAROTTI E C. S.p.A.
A.C.I. S.c.p.A.

Responsabile Servizi Tecnici:
Dott. Ing. Rossana Passerini

IL PROGETTISTA

Raggruppamento Temporaneo di Prestatori di Servizi
TECHNITAL S.p.A. - SINA S.p.A. - ROCKSOIL S.p.A. - GIRPA S.p.A. - PROGINVEST S.r.l.

Responsabile di progetto ed incaricato dell'integrazione fra le varie prestazioni:
Dott. Ing. Massimo Raccosta

DATA	DESCRIZIONE	REV
Feb. 2009	EMISSIONE	A
		B
		C
		D

ELABORAZIONE PROGETTUALE

Il Direttore Tecnico
Dott. Ing. Massimo Raccosta

TECHNITAL

Il Direttore Tecnico
Dott. Ing. Massimo Raccosta

REDATTO	CONTROLLATO	APPROVATO
Ing. A. Grassi	Ing. M. Galanti	Ing. E. Cantoni

CONCEDENTE

CONCESSIONI AUTOSTRADALI LOMBARDE

CONCESSIONARIO

Autostrada Pedemontana Lombarda

Direttore Tecnico: Dott. Ing. Giuliano Lorenzi
Alto Sorveglianza: Dott. Ing. Francesco Domenico
Referente Tecnico: Dott. Ing. Andrea Mongucci

VERIFICA E VALIDAZIONE

ITALSOCOTEC S.p.A.
SOCOTEC S.p.A.
CONTECO S.p.A.

Il presente documento non potrà essere copiato, riprodotto o altrimenti pubblicato in tutto o in parte senza il consenso scritto di Autostrada Pedemontana Lombarda S. p. A.. Ogni utilizzo non autorizzato sarà perseguito a norma di legge.
This document may not be copied, reproduced or published either in part or entirely without the written permission of Autostrada Pedemontana Lombarda S. p. A.. Unauthorized use will be prosecuted by law.