



LEGENDA
AREE DI INTERVENTO MITIGAZIONE PAESISTICO / AMBIENTALE

M01 000m ²	Prato stabile
M02 000m ²	Prato fiorito
M03 000m ²	Prato arborto
M04 000m ²	Bosco
M05 000m ²	Mitigazione rotatoria
M06 000m ²	Macchia faunistica
FILARE ARBOREO	
M07 000m ²	Filare singolo/doppio arboreo di I grandezza
M08 000m ²	Filare singolo/doppio arboreo di II grandezza
M09 000m ²	Filare singolo/doppio arboreo di III grandezza
M10 000m ²	Filare singolo/doppio arboreo plurispecifico
FASCIA ARBOREO ARBUSTIVA	
M11 000m ²	Fascia Arboreo - arbustiva alberi I grandezza
M12 000m ²	Fascia Arboreo - arbustiva alberi II grandezza
M13 000m ²	Fascia Arboreo - arbustiva alberi III grandezza
FASCIA ARBUSTIVA	
M14 000m ²	Fascia di arbusti misti
M15 000m ²	Arbusti ornamentali
M16 000m ²	Fascia arbusti h>3m
M17 000m ²	Fascia arbusti h<3m

Prato stabile Prato fiorito Prato arborto Bosco Fascia arboreo - arbustiva Fascia di arbusti misti Arbusti ornamentali Fascia arbusti h>3m Fascia arbusti h<3m Macchia faunistica

Percorsi manutenzione Dune di mitigazione su gallerie Dune laterali

INTERVENTI DI MITIGAZIONE ACUSTICA

Barriera antirumore

ELEMENTI DEL PROGETTO

— 0 — Recinzioni

AREE INTERVENTO RIPRISTINO AMBIENTALE


Ripristino ambientale cantieri Ripristino vegetazione esistente opere stradali adiacenti

AREE INTERVENTO MIGLIORIE

Parco Galleria Seveso Parco Galleria Barruccanetta

VEGETAZIONE ESISTENTE

Plis Sic Parchi nazionali Parchi regionali

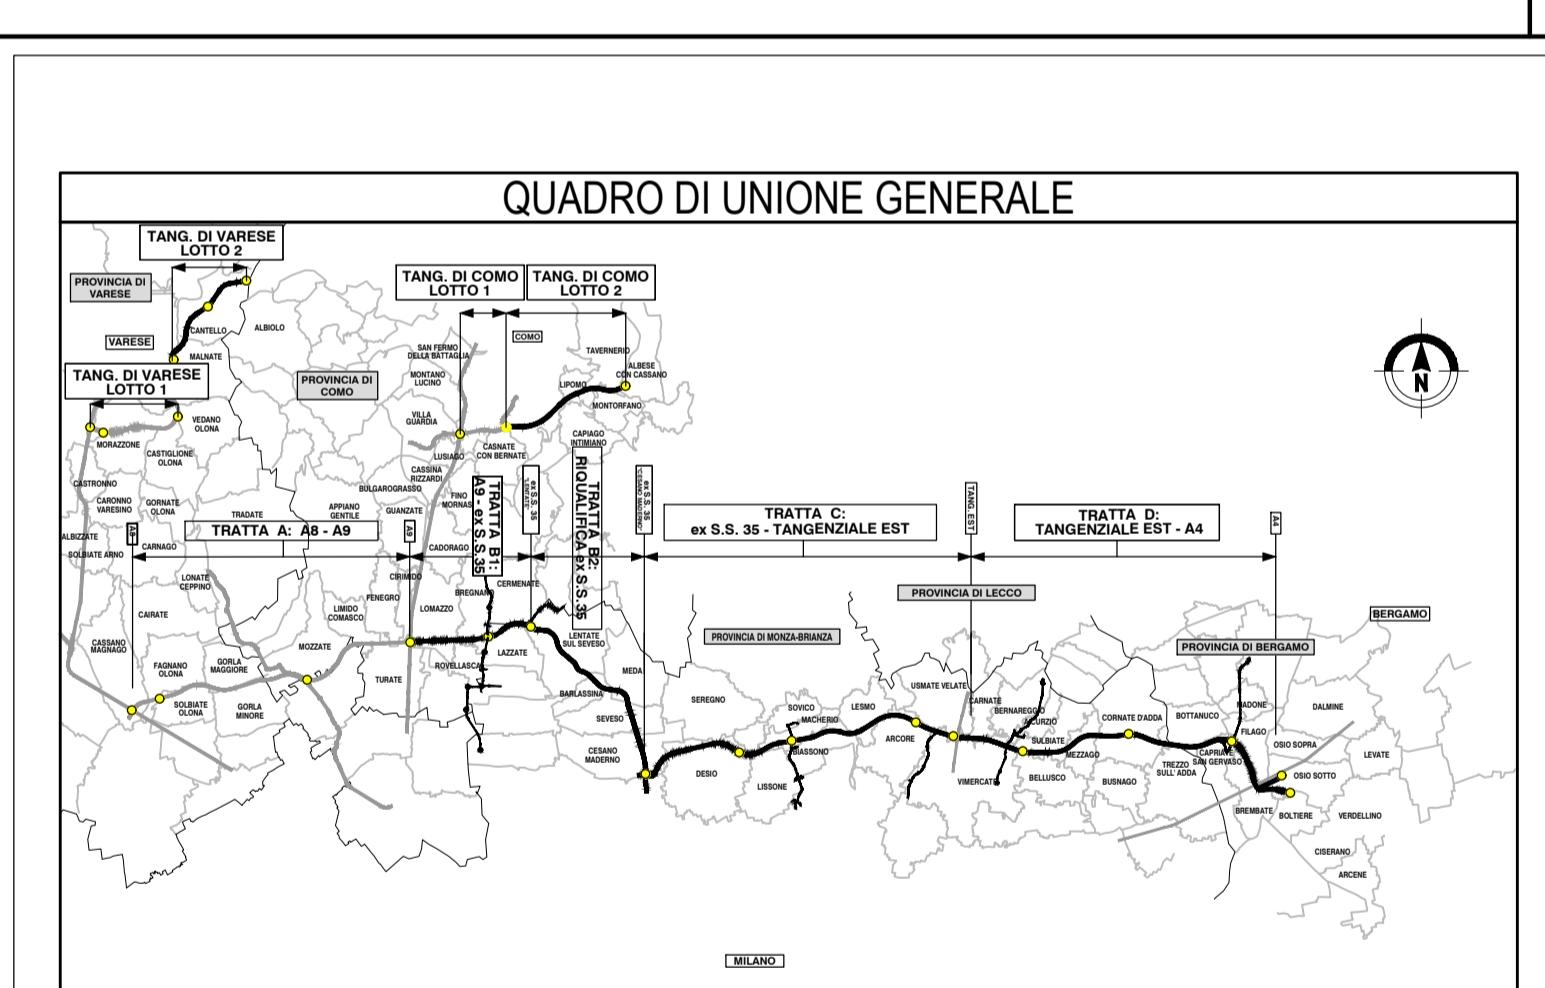

CONCESSIONI
AUTOSTRADALI
LOMBARDE

Autostrada
Pedemontana
Lombardia

COLLEGAMENTO AUTOSTRADALE

CODICE C.U.P. F11B06000270007

PROGETTO ESECUTIVO TRATTA B2

AMBIENTE E PAESAGGIO

AMBIENTE E PAESAGGIO

AMBIENTE E PAESAGGIO

INTERVENTI DI INSERIMENTO PAESISTICO - AMBIENTALE E RIPRISTINO PIANIMETRIE DEGLI INTERVENTI DI MITIGAZIONE AMBIENTALE - TAV.1

IDENTIFICAZIONE ELABORATO				CONTRAENTE GENERALE				
FASE PROGETTUALE	WBS			PARTE DI OPERA	TIPO ELABORATO	PROGRESSIVA	REVISIONE ESTERNA	
	AMBITO	TRATTA	CATEGORIA					OPERA
E	AM	B2	000	AT00	122	DP	004	C
DATA	Settembre 2024							
SCALA	1:1.000							
CONCEDENTE				CONCESSIONARIO				
 CONCESSIONI AUTOSTRADALI LOMBARDE				 Autostrada Pedemontana Lombarda				
CONTRAENTE GENERALE								
PEDELOMBARDA NUOVA S.c.p.A.								
DATA				REVISIONE				
Aprile 2023	Bozza	A01						
Luglio 2023	Emissione per commenti	A02						
Febbraio 2024	Emissione a seguito di istruttoria	B01						
Maggio 2024	Emissione per commenti da APL	B02						
Settembre 2024	Emissione per commenti da APL	C01						
ELABORAZIONE PROGETTUALE								
PROGETTISTI				RESPONSABILE INTEGRAZIONE PRESTAZIONI SPECIALISTICHE				
 PROGER				 Ing. Carlo Listri				
 Redatto L. Brenna				 Visto M. Larosa				
PROGETTISTA								
 PROGER				 Rock Soil S.p.A.				
 Ezevia S.p.A.				 Francesco Longini				