



LEGENDA

AREE DI INTERVENTO MITIGAZIONE PAESISTICO / AMBIENTALE

M01 000m²

M02 000m²

M03 000m²

M04 000m²

M05 000m²

M06 000m²

M07 000m²

M08 000m²

M09 000m²

M10 000m²

M11 000m²

M12 000m²

M13 000m²

M14 000m²

M15 000m²

M16 000m²

M17 000m²

Prato stabile

Prato forte

Prato erboso

Bosco

Mitigazione rotatoria

Macchia faunistica

FILARE ARBOREO

Flare singolodoppio arboreo di I grandezza

Flare singolodoppio arboreo di II grandezza

Flare singolodoppio arboreo di III grandezza

Flare singolodoppio arboreo plurispecifico

FASCIA ARBOREO ARBUSTIVA

Fascia Arboreo - arbustiva alberi I grandezza

Fascia Arboreo - arbustiva alberi II grandezza

Fascia Arboreo - arbustiva alberi III grandezza

FASCIA ARBUSTIVA

Fascia di arbusti misti

Arbusti ornamentali

Fascia arbusti h>3m

Fascia arbusti h<3m

Prato stabile

Prato forte

Prato erboso

Bosco

Fascia arboreo - arbustiva

Fascia di arbusti misti

Arbusti ornamentali

Fascia arbusti h>3m

Fascia arbusti h<3m

AREE INTERVENTO RIPRISTINO AMBIENTALE

Ripristino ambientale cantiere

Ripristino vegetazione esistente opere stradali adiacenti

AREE INTERVENTO MIGLIORE

Parco Galleria Savena

Parco Galleria Borsari

VEGETAZIONE ESISTENTE

Pis

Sil

Parco nazionale

Parco regionale

Percorsi manutenzione

Dune di mitigazione su gallerie



Dune laterali

INTERVENTI DI MITIGAZIONE ACUSTICA

Barriera antirumore

ELEMENTI DEL PROGETTO

Recinzioni

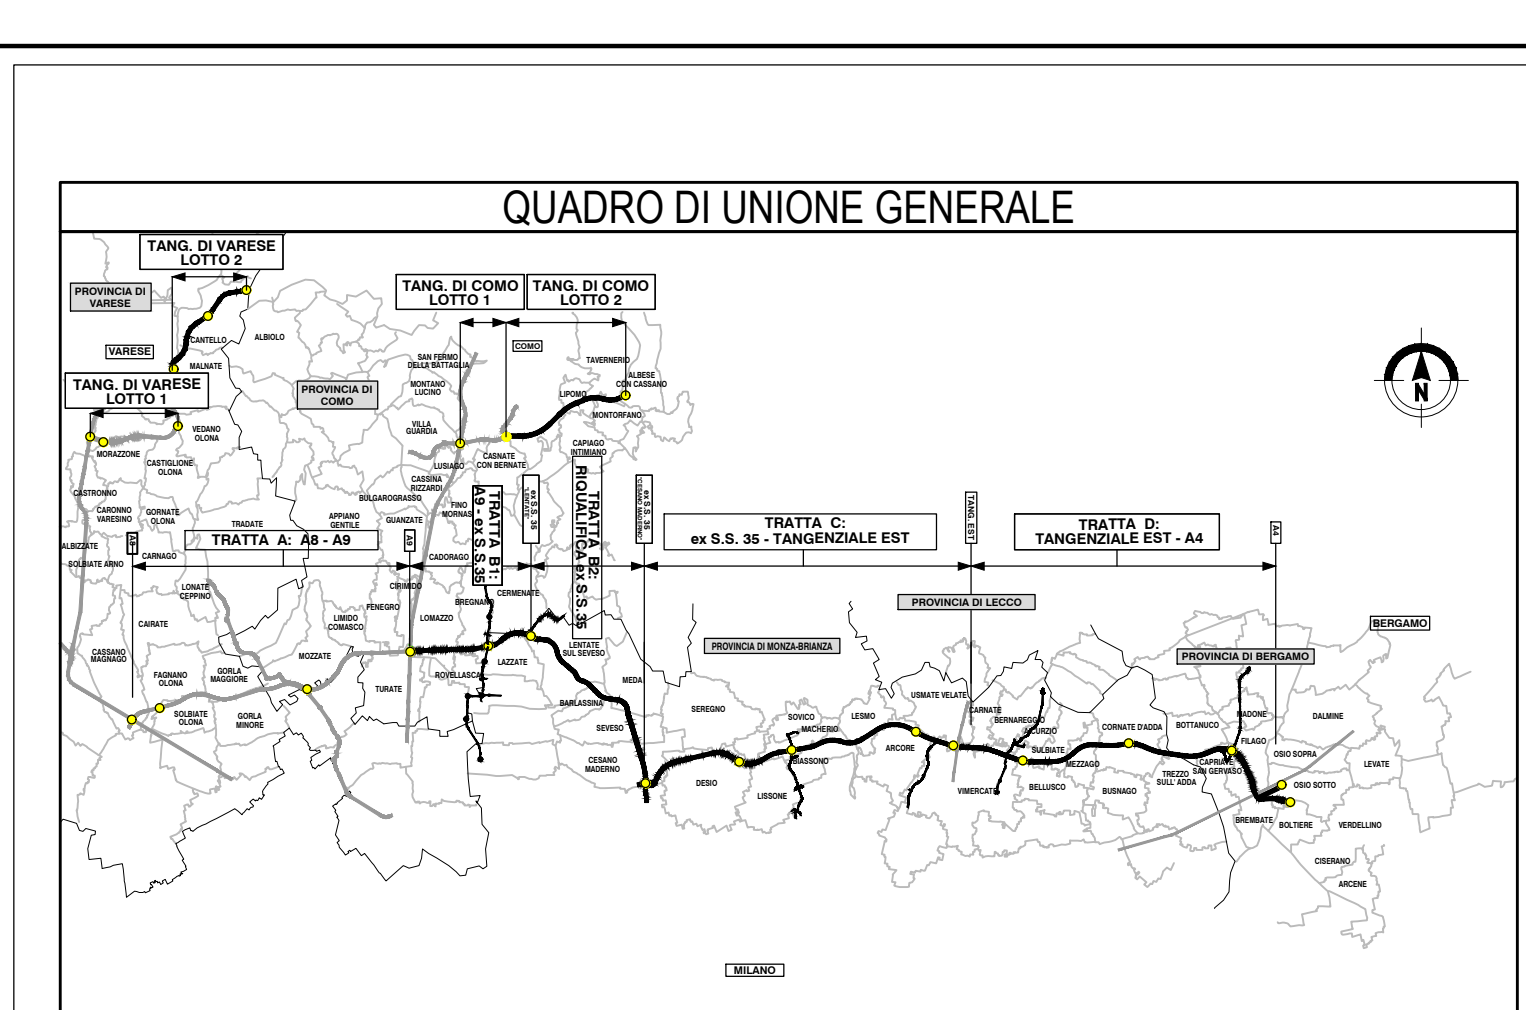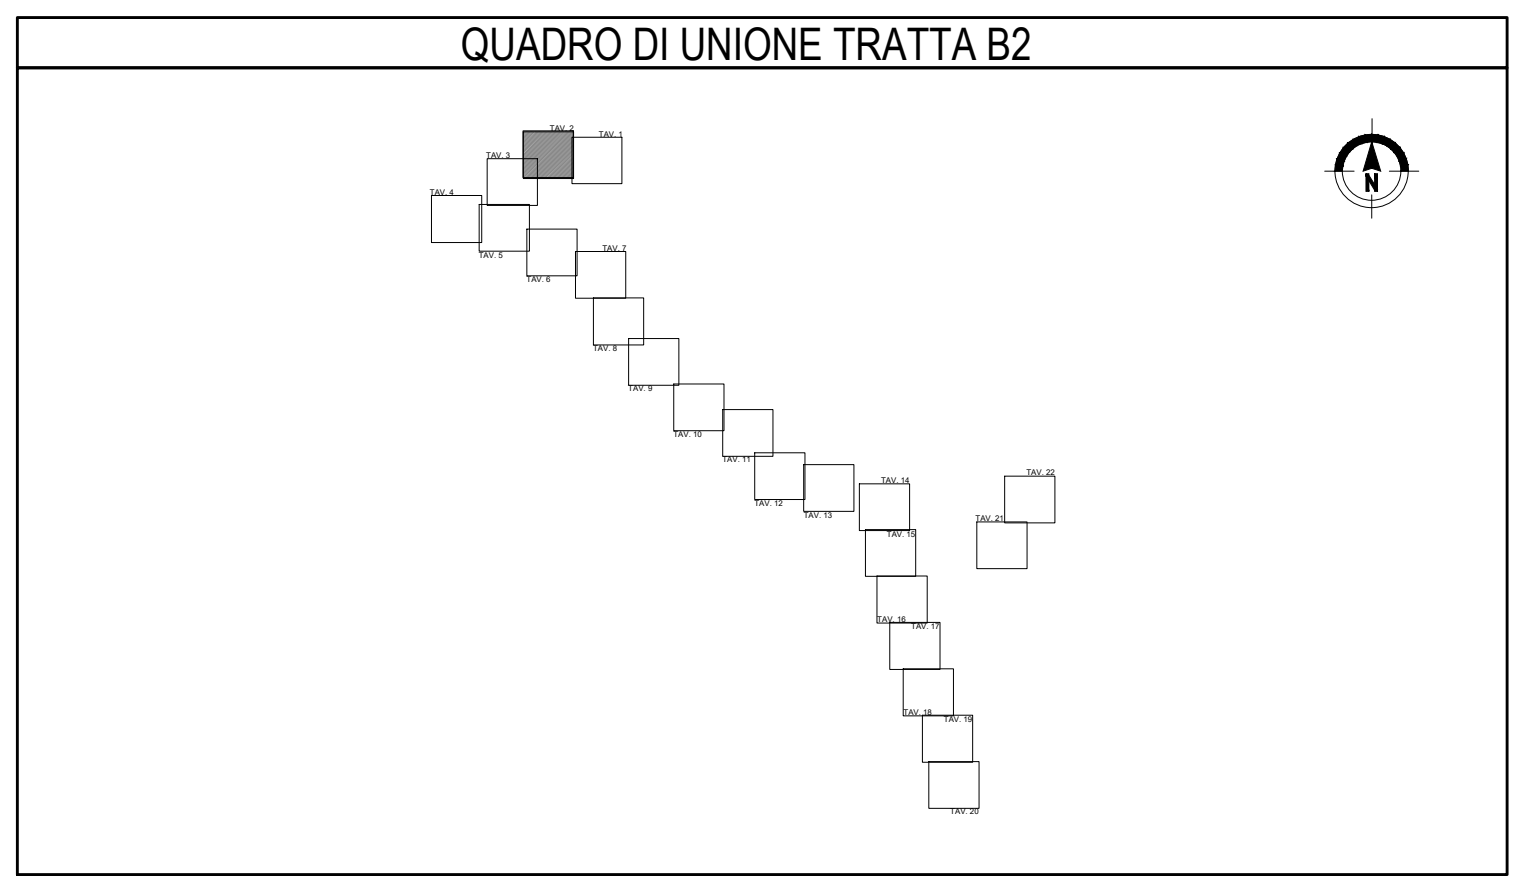

CONCESSIONARI AUTOSTRADALI LOMBARDE

Autosole

CONCESSIONARI AUTOSTRADALI LOMBARDE

Autosole

COLLEGAMENTO AUTOSTRADE

DALMINE-COMO-VARESE-VALICO DEL GAGGIOLO E OPERE AD ESSI CONNESSE

CODICE C.U.P. F118000027007

PROGETTO ESECUTIVO

TRATTA B2

AMBIENTE E PAESAGGIO

INTERVENTI DI INSERIMENTO PAESISTICO - AMBIENTALE E RIPRISTINO

PLANIMETRIE DEGLI INTERVENTI DI MITIGAZIONE AMBIENTALE - TAV.2

IDENTIFICAZIONE ELABORATO

CONTRAENTE GENERALE

PEDELOMBARDA NUOVA S.p.A.

DATA

REVISIONE

ELABORAZIONE PROGETTUALE

PROGETTISTI

RESPONSABILE

PRESTAZIONI

SPECIALISTICHE

CONCEDENTE

CONCESSIONARIO

PROGETTISTA