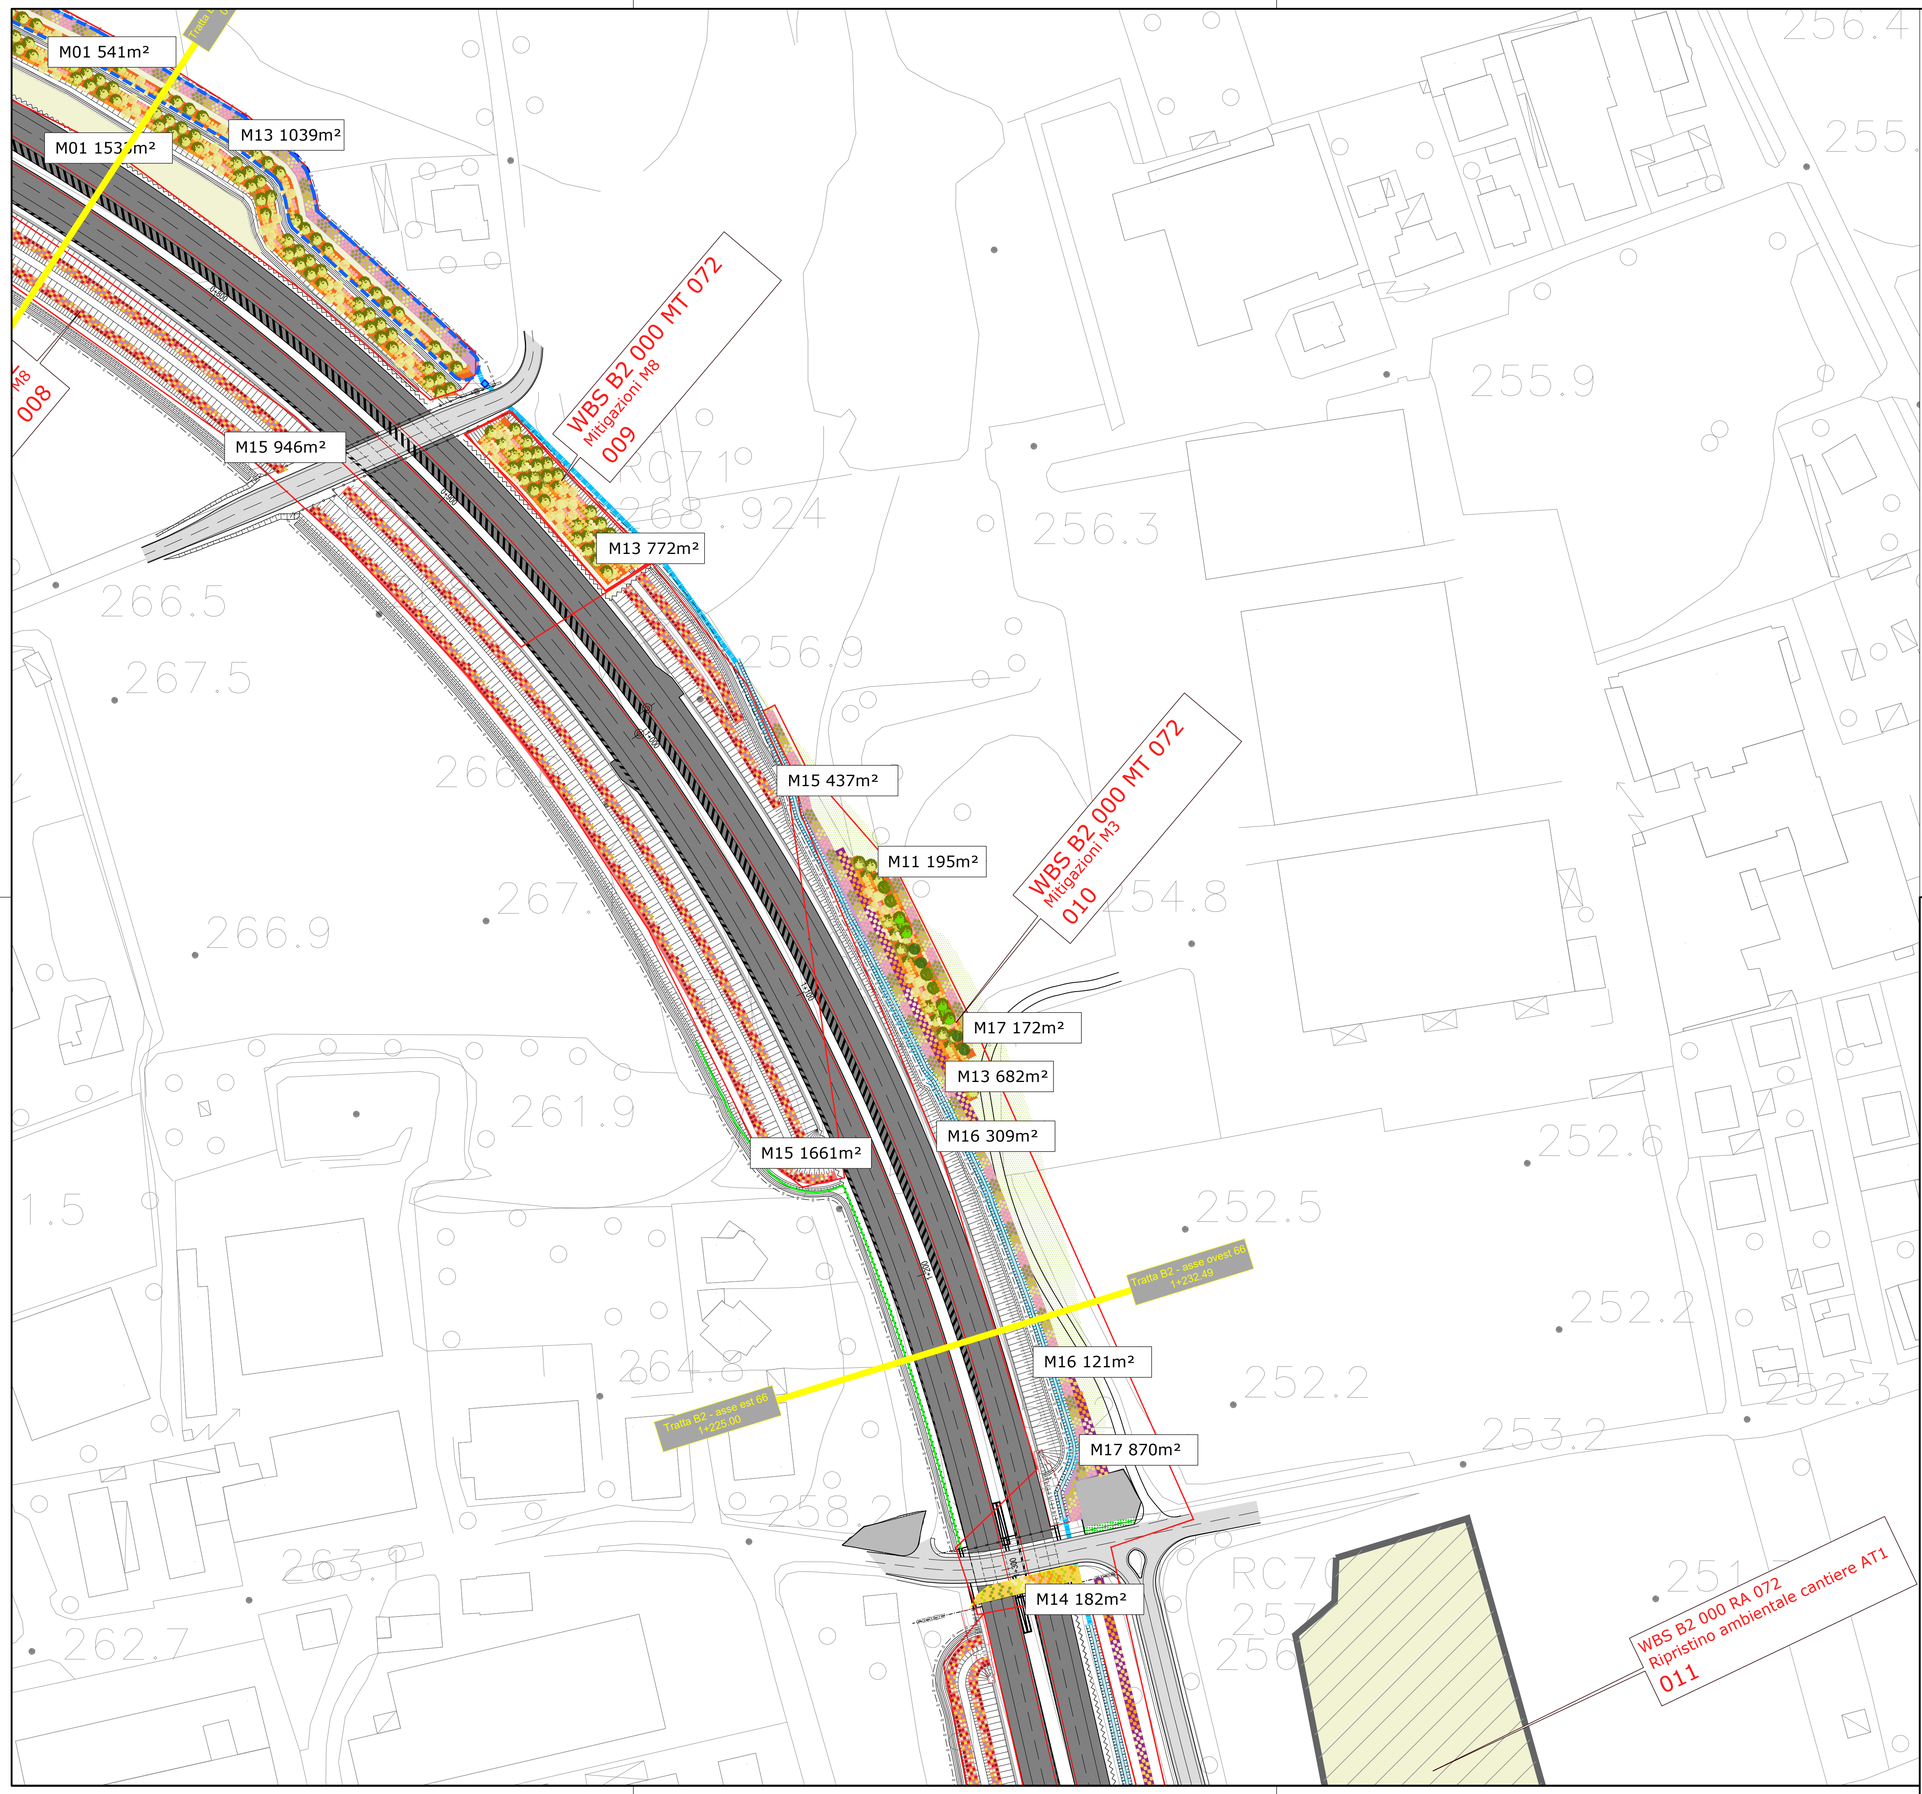

LEGENDA

AREE DI INTERVENTO MITIGAZIONE PAESISTICO / AMBIENTALE

- M01 000m² — Prato stabile
- M02 000m² — Prato fiorito
- M03 000m² — Prato arborato
- M04 000m² — Bosco
- M05 000m² — Mitigazione rotatoria
- M06 000m² — Macchia faunistica

FILARE ARBOREO

- M07 000m² — Filare singolo/doppio arboreo di I grandezza
- M08 000m² — Filare singolo/doppio arboreo di II grandezza
- M09 000m² — Filare singolo/doppio arboreo di III grandezza
- M10 000m² — Filare singolo/doppio arboreo plurispecifico

FASCIA ARBOREO ARBUSTIVA

- M11 000m² — Fascia Arboreo - arbustiva alberi I grandezza
- M12 000m² — Fascia Arboreo - arbustiva alberi II grandezza
- M13 000m² — Fascia Arboreo - arbustiva alberi III grandezza

FASCIA ARBUSTIVA

- M14 000m² — Fascia di arbusti misti
- M15 000m² — Arbusti ornamentali
- M16 000m² — Fascia arbusti h>3m
- M17 000m² — Fascia arbusti h<3m

- Prato stabile
- Prato fiorito
- Prato arborato
- Bosco
- Fascia arboreo - arbustiva
- Fascia di arbusti misti
- Arbusti ornamentali
- Fascia arbusti h>3m
- Fascia arbusti h<3m
- Mitigazione rotatoria
- Macchia faunistica

AREE INTERVENTO RIPRISTINO AMBIENTALE

- Ripristino ambientale cantieri
- Ripristino vegetazione esistente opere stradali adiacenti

AREE INTERVENTO MIGLIORIE

- Parco Galleria Seveso
- Parco Galleria Barruccanetta

VEGETAZIONE ESISTENTE

- Pls
- Sic
- Parchi nazionali
- Parchi regionali

- Percorsi manutenzione
- Dune di mitigazione su gallerie
- Dune laterali

INTERVENTI DI MITIGAZIONE ACUSTICA

- Barriera antirumore

ELEMENTI DEL PROGETTO

- Recinzioni

QUADRO DI UNIONE TRATTA B2

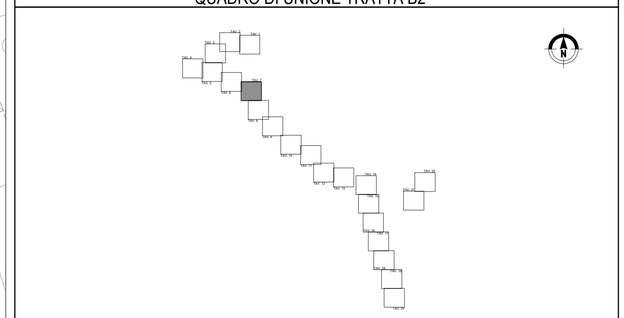

QUADRO DI UNIONE GENERALE

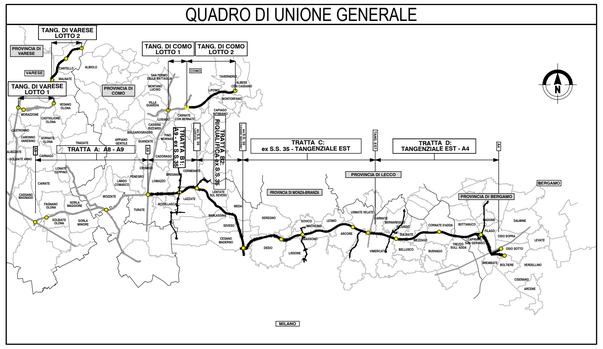

CONCESSIONI AUTOSTRADALI LOMBARDE

Autostrada Pedemontana Lombarda

COLLEGAMENTO AUTOSTRADALE

DALMINE-COMO-VARESE-VALICO DEL GAGGIOLO E OPERE AD ESSO CONNESSE

CODICE C.U.P. F11B06000270007

PROGETTO ESECUTIVO
TRATTA B2

AMBIENTE E PAESAGGIO

INTERVENTI DI INSERIMENTO PAESISTICO - AMBIENTALE E RIPRISTINO

PLANIMETRIE DEGLI INTERVENTI DI MITIGAZIONE AMBIENTALE - TAV.7

IDENTIFICAZIONE ELABORATO

FASE PROGETTUALE	AMBITO	WBS TRATTA	WBS CATEGORIA	WBS OPERA	PARTE DI OPERA	TIPO ELABORATO	PROGRESSIVA	REVISIONE ESTERNA
E	AM	B2	000	AT00	122	DP	010	C

DATA Settembre 2024

SCALA 1:1.000

CONTRAENTE GENERALE

PEDELOMBARDA NUOVA S.c.p.A.

DATA	REVISIONE	
Aprile 2023	Bozza	A01
Luglio 2023	Emissione per commenti	A02
Febbraio 2024	Emissione a seguito di istruttoria	B01
Maggio 2024	Emissione per commenti da APL	B02
Settembre 2024	Emissione per commenti da APL	C01

ELABORAZIONE PROGETTUALE

PROGETTISTI

Proger s.p.a.

PROGER

RESPONSABILE INTEGRAZIONE PRESTAZIONI SPECIALISTICHE

ESPERTO L. Brenna

GRUPPO M. Lanese

RESPONSABILE M. Sandrucci

CONCEDENTE

CONCESSIONI AUTOSTRADALI LOMBARDE

CONCESSIONARIO

Autostrada Pedemontana Lombarda

PROGETTISTA

PROGER ROCKSOIL