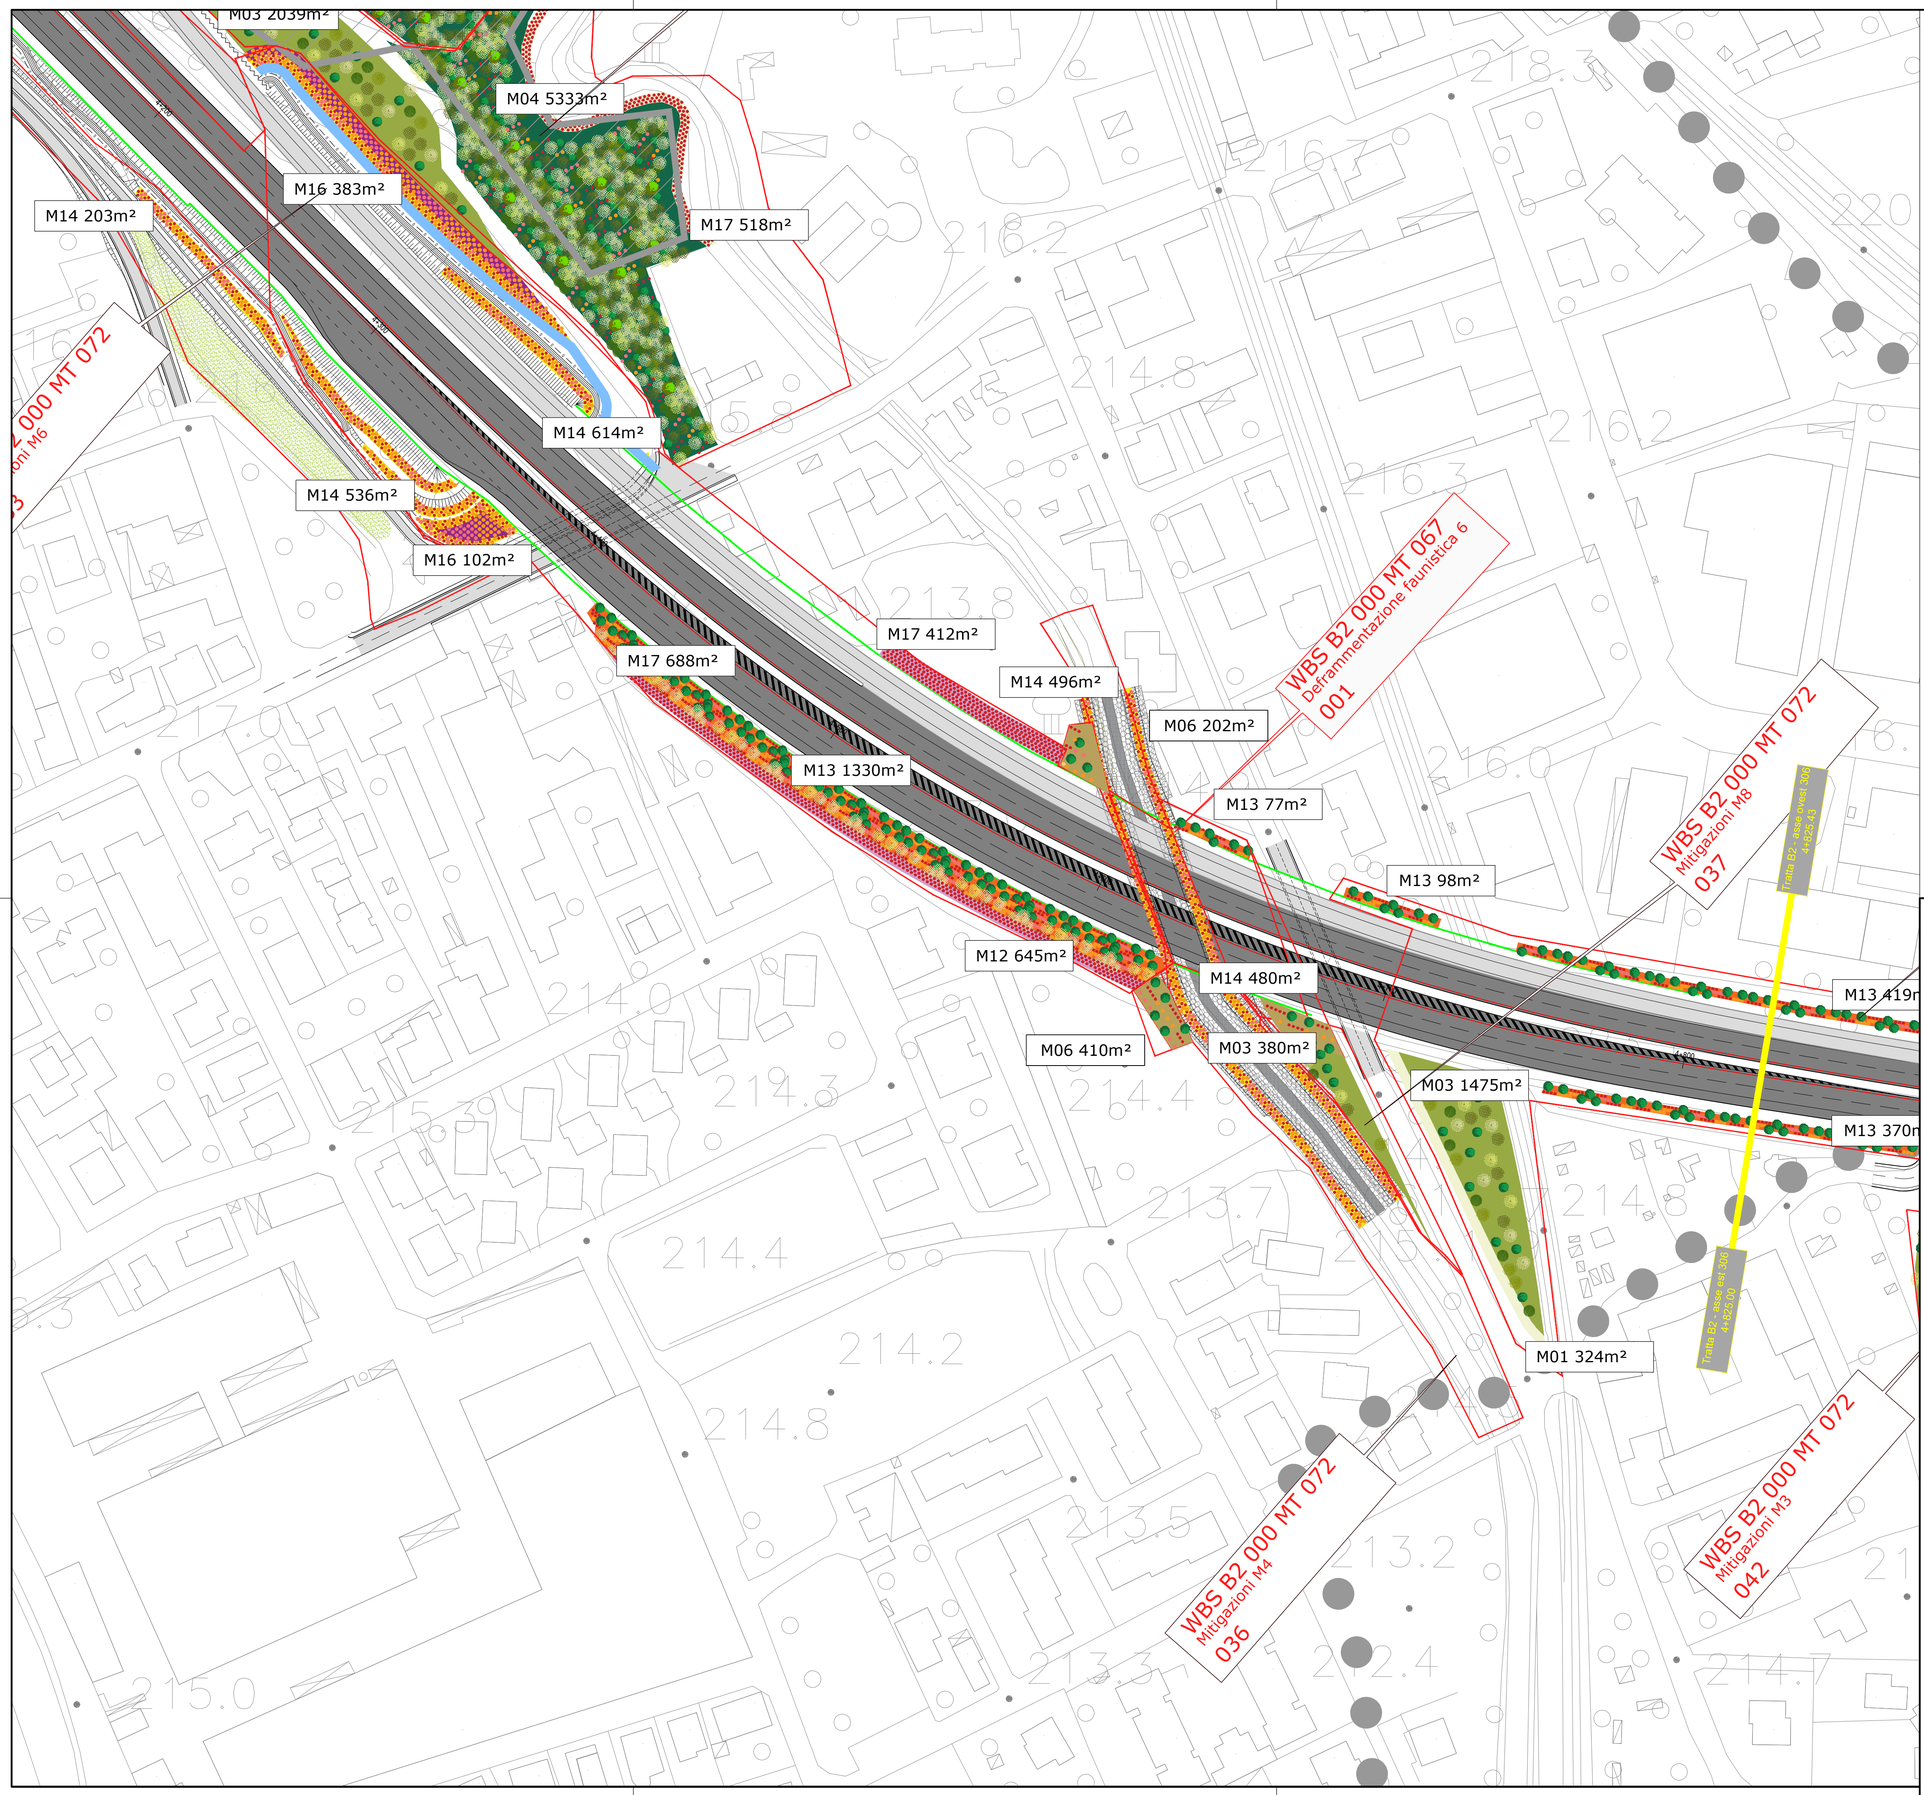

LEGENDA

AREE DI INTERVENTO MITIGAZIONE PAESISTICO / AMBIENTALE

- M01 000m² Prato stabile
- M02 000m² Prato fiorito
- M03 000m² Prato arborato
- M04 000m² Bosco
- M05 000m² Mitigazione rotatoria
- M06 000m² Macchia faunistica

FILARE ARBOREO

- M07 000m² Filare singolo/doppio arboreo di I grandezza
- M08 000m² Filare singolo/doppio arboreo di II grandezza
- M09 000m² Filare singolo/doppio arboreo di III grandezza
- M10 000m² Filare singolo/doppio arboreo plurispecifico

FASCIA ARBOREO ARBUSTIVA

- M11 000m² Fascia Arboreo - arbustiva alberi I grandezza
- M12 000m² Fascia Arboreo - arbustiva alberi II grandezza
- M13 000m² Fascia Arboreo - arbustiva alberi III grandezza

FASCIA ARBUSTIVA

- M14 000m² Fascia di arbusti misti
- M15 000m² Arbusti ornamentali
- M16 000m² Fascia arbusti h>3m
- M17 000m² Fascia arbusti h<3m

- Prato stabile
- Prato fiorito
- Prato arborato
- Bosco
- Fascia arboreo - arbustiva
- Fascia di arbusti misti
- Arbusti ornamentali
- Fascia arbusti h>3m
- Fascia arbusti h<3m
- Mitigazione rotatoria
- Macchia faunistica

AREE INTERVENTO RIPRISTINO AMBIENTALE

- Ripristino ambientale cantieri
- Ripristino vegetazione esistente opere stradali adiacenti

AREE INTERVENTO MIGLIORIE

- Parco Galleria Seveso
- Parco Galleria Barruccanetta

VEGETAZIONE ESISTENTE

- Pls
- Sic
- Parchi nazionali
- Parchi regionali

- Percorsi manutenzione
- Dune di mitigazione su gallerie
- Dune laterali

INTERVENTI DI MITIGAZIONE ACUSTICA

- Barriera antirumore

ELEMENTI DEL PROGETTO

- Recinzioni

QUADRO DI UNIONE TRATTA B2

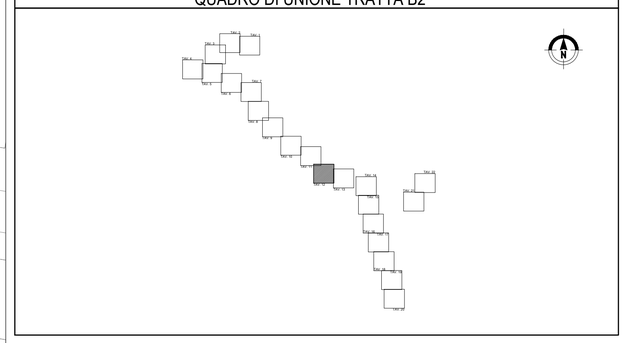

QUADRO DI UNIONE GENERALE

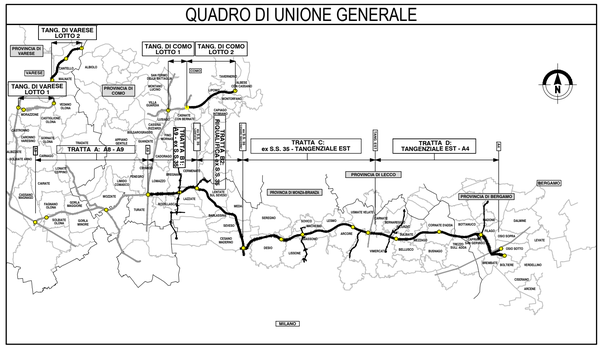

CONCESSIONI AUTOSTRADALI LOMBARDE

Autostrada Pedemontana Lombarda

COLLEGAMENTO AUTOSTRADALE

DALMINE-COMO-VARESE-VALICO DEL GAGGIOLO E OPERE AD ESSO CONNESSE

CODICE C.U.P. F11B06000270007

PROGETTO ESECUTIVO
TRATTA B2

AMBIENTE E PAESAGGIO
INTERVENTI DI INSERIMENTO PAESISTICO - AMBIENTALE E RIPRISTINO
PLANIMETRIE DEGLI INTERVENTI DI MITIGAZIONE AMBIENTALE - TAV.12

IDENTIFICAZIONE ELABORATO

FASE PROGETTUALE	AMBITO	WBS TRATTA	WBS CATEGORIA	WBS OPERA	PARTE DI OPERA	TIPO ELABORATO	PROGRESSIVA	REVISIONE ESTERNA
E	AM	B2	000	AT00	122	DP	015	C

DATA Settembre 2024
SCALA 1:1.000

CONTRAENTE GENERALE

PEDELOMBARDA NUOVA S.c.p.A.

DATA	REVISIONE	
Aprile 2023	Bozza	A01
Luglio 2023	Emissione per commenti	A02
Febbraio 2024	Emissione a seguito di istruttoria	B01
Maggio 2024	Emissione per commenti da APL	B02
Settembre 2024	Emissione per commenti da APL	C01

ELABORAZIONE PROGETTUALE

PROGETTISTI
Proger s.p.a.

RESPONSABILE INTEGRAZIONE PRESTAZIONI SPECIALISTICHE

Verificato: L. Brenna
Visto: M. Larosa
Approvato: M. Sandrucci

CONCEDENTE

CONCESSIONI AUTOSTRADALI LOMBARDE

CONCESSIONARIO

Autostrada Pedemontana Lombarda

PROGETTISTA

PROGER ROCKSOIL SPA ARCADIS