



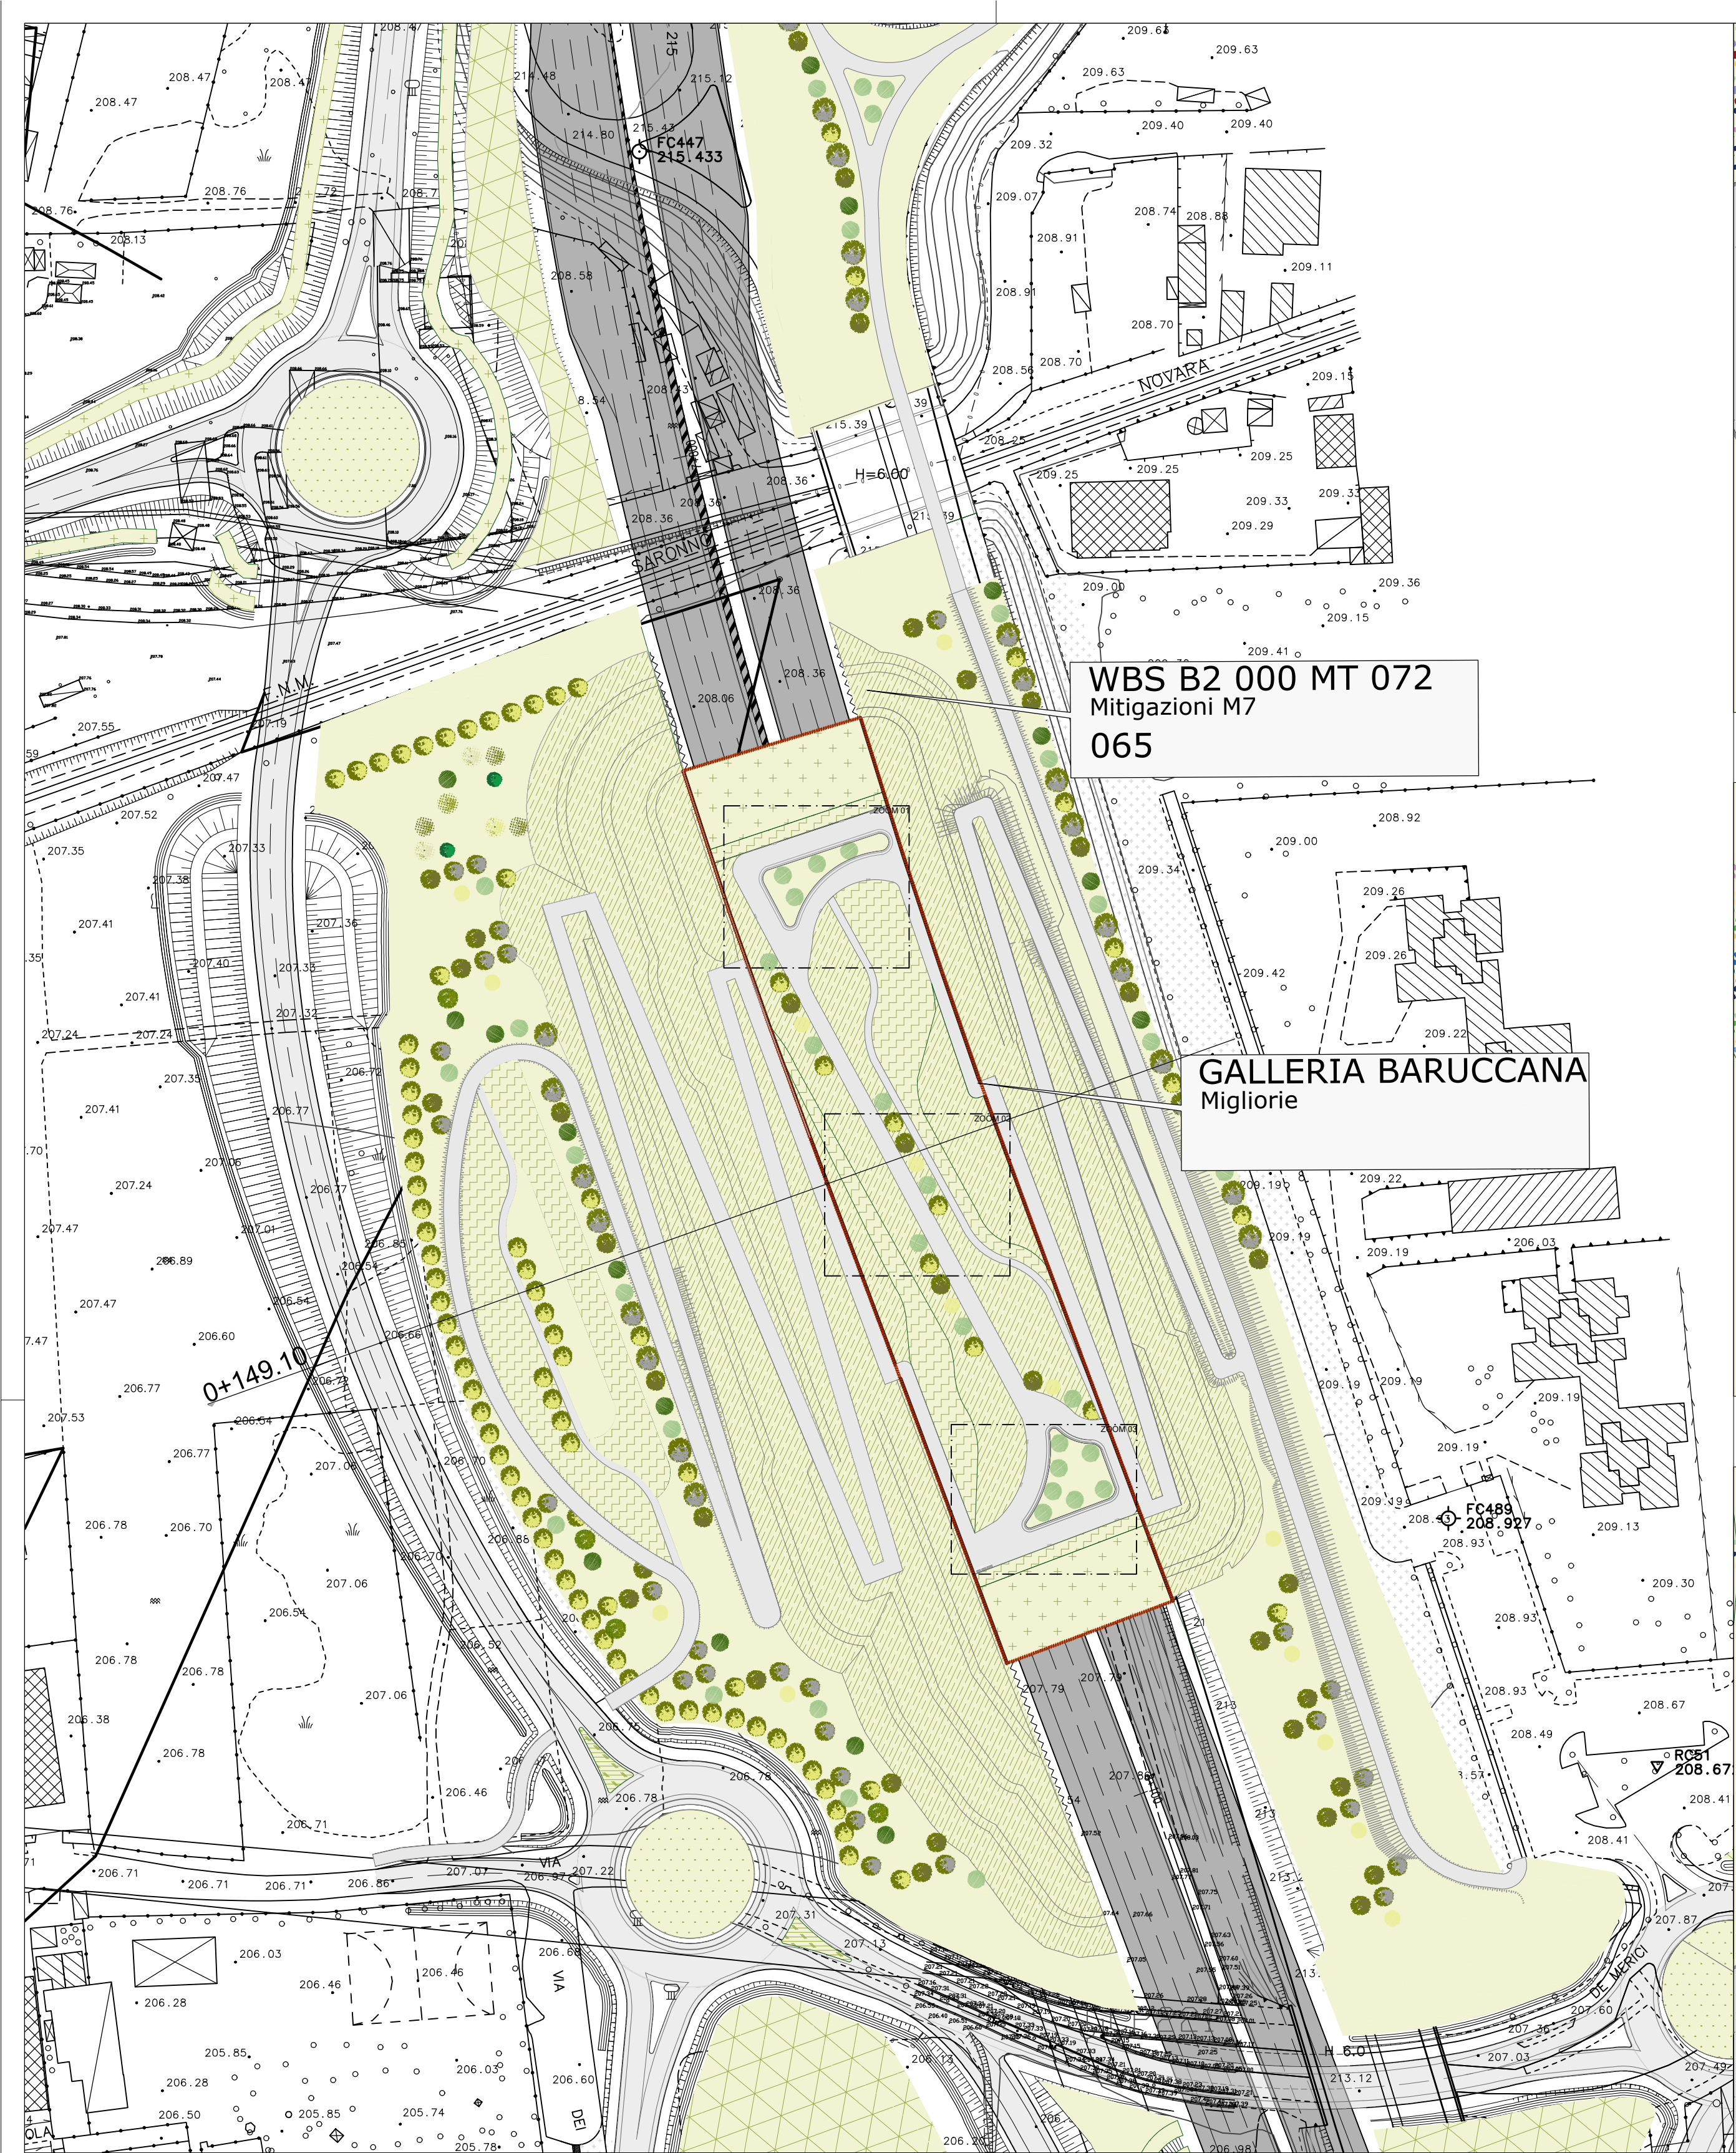


WBS B2 000 MT 072
Mitigazioni M7
065

GALLERIA BARUCCANA
Migliorie


01 Planimetria di progetto Galleria Baruccana
1:1000

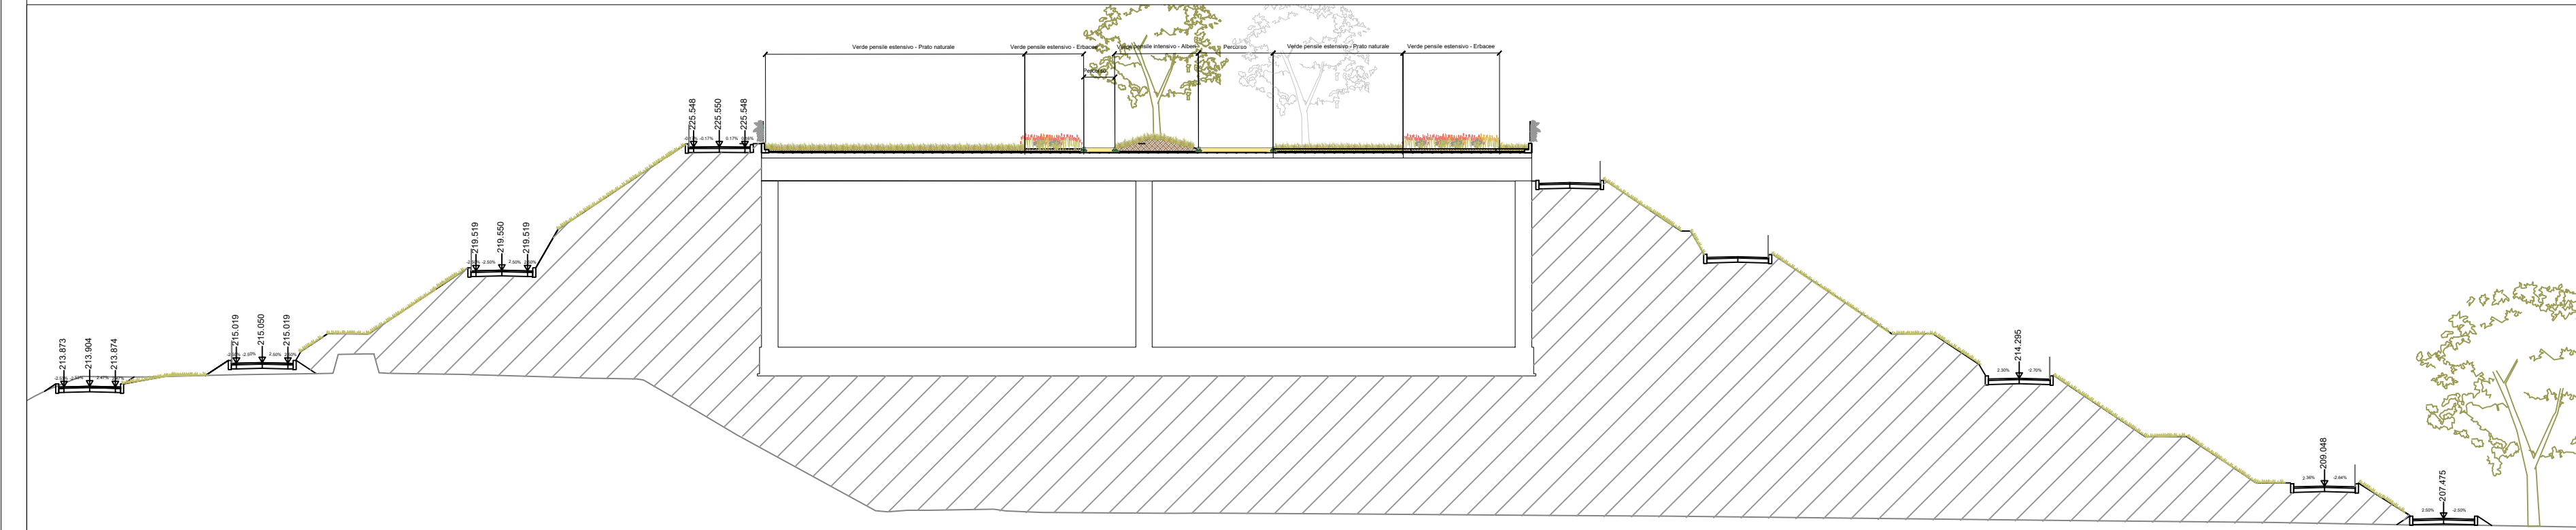

05 Sezione 0+149.10
1:250

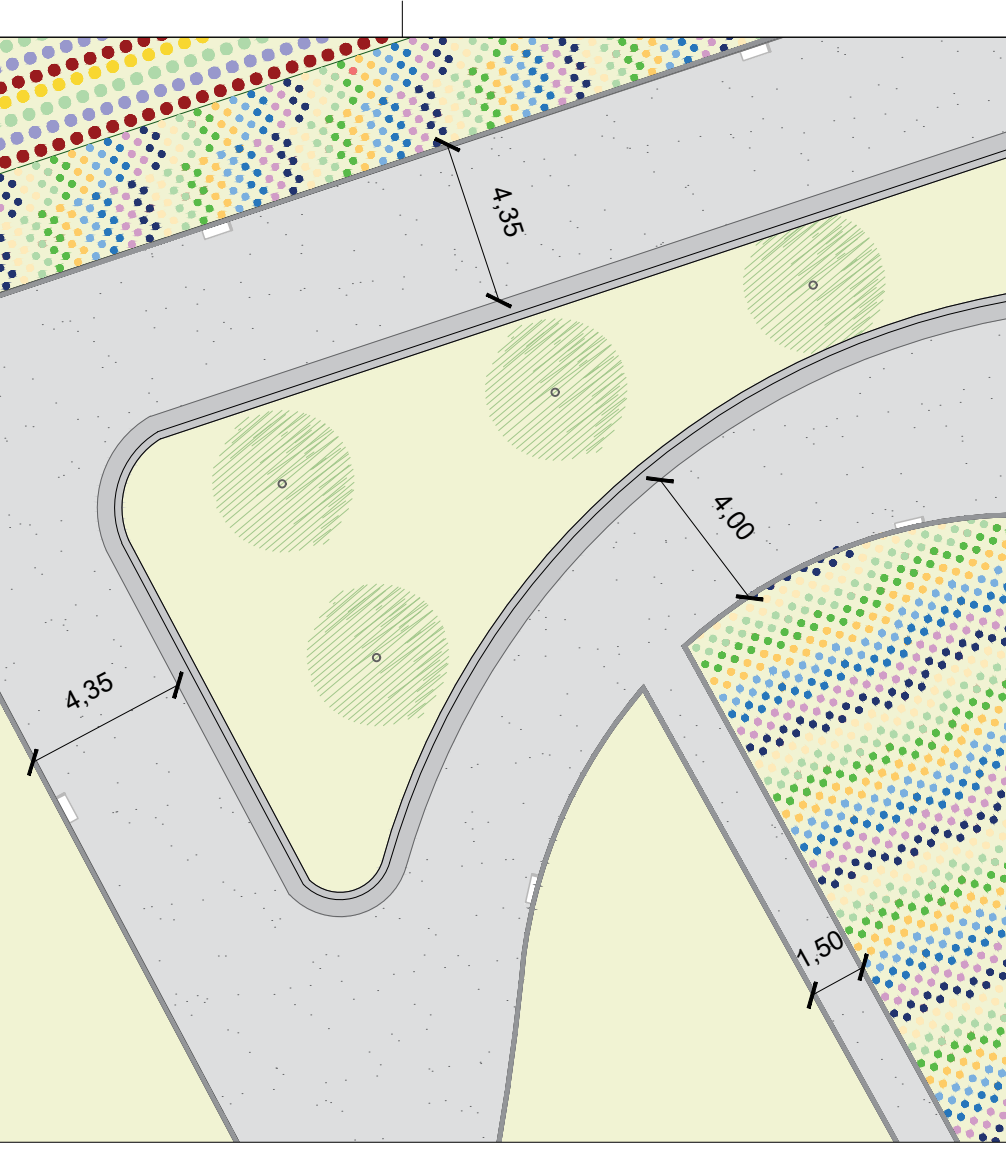

02 ZOOM 1
1:200

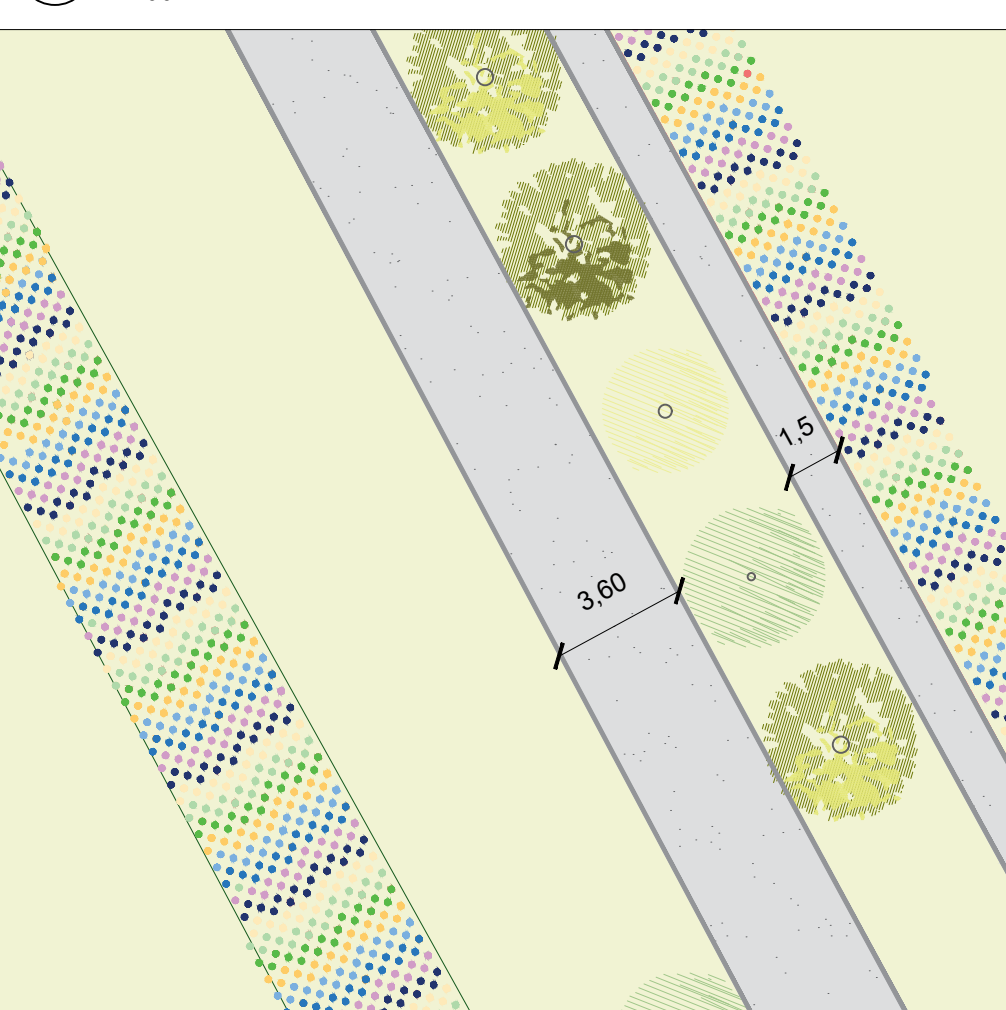


03 ZOOM 2
1:200




04 ZOOM 3
1:200


FILARE SINGOLO PLURI SPECIFICO

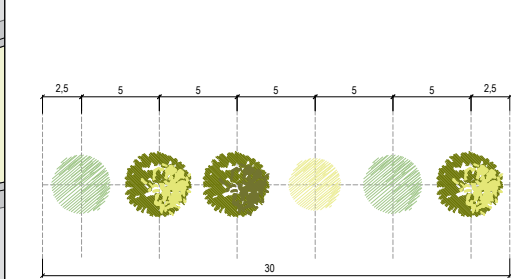


FILARE SINGOLO MONOSPECIFICO

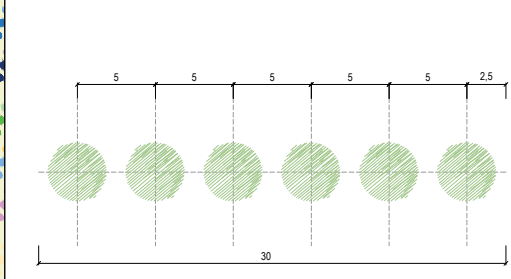

MIX ARBUSTIVO
Spartium junceum
Forsythia x intermedia
Viburnum opulus
Cotinus coggygria

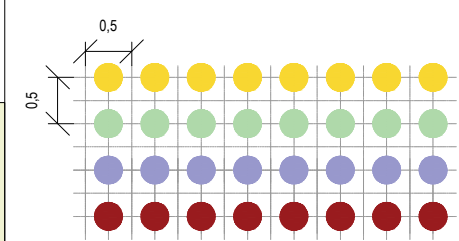

MIX ERBACEO
Alchemilla mollis
Oenothera lindheimeri
Echinacea purpurea
Lavandula angustifolia
Salvia officinalis
Agastache rugosa
Perovskia atriplicifolia
Salvia microphylla

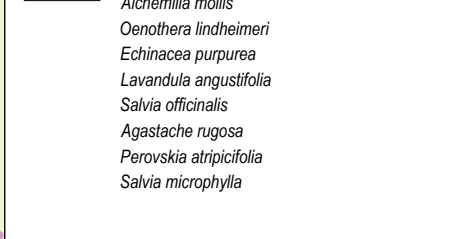

06 Sesti di impianto

Descrizione	Unità di misura	Quantità
PRATO STABILE	mq	375
PRATO NATURALE	Unità di misura	Quantità
CONSOGLIAZIONE QUERCIO CARPINETO FILARE MONOSPECIFICO	Unità di misura	Quantità
Periturbano		
Specie: <i>Prunus avium</i> Circonferenza: 8-10cm Altezza: 60-80 cm	Cad	11
CONSOGLIAZIONE QUERCIO CARPINETO FILARE PLURI SPECIFICO	Unità di misura	Quantità
Periturbano		
Specie: <i>Prunus avium</i> Circonferenza: 8-10cm Altezza: 60-80 cm	Cad	7
Specie: <i>Acer campestre</i> Circonferenza: 8-10cm Altezza: 60-80 cm	Cad	7
Specie: <i>Carpinus betulus</i> Circonferenza: 8-10cm Altezza: 60-80 cm	Cad	4
Specie: <i>Malus sylvatica</i> Circonferenza: 8-10cm Altezza: 60-80 cm	Cad	4
CONSOGLIAZIONE QUERCIO CARPINETO MIX ARBUSTIVO	mq	1.309
Periturbano		
Specie: <i>Spartium junceum</i> Dimensione vaso: 18cm - 3 litri Altezza: 60-80 cm	Cad	1.745
Specie: <i>Forsythia x intermedia</i> Dimensione vaso: 18cm - 3 litri Altezza: 60-80 cm	Cad	1.745
Specie: <i>Cotinus coggygria</i> Dimensione vaso: 18cm - 3 litri Altezza: 60-80 cm	Cad	1.745
Specie: <i>Viburnum opulus</i> Dimensione vaso: 18cm - 3 litri Altezza: 60-80 cm	Cad	1.745
CONSOGLIAZIONE QUERCIO CARPINETO MIX ERBACEO	mq	1.426
Periturbano		
Specie: <i>Alchemilla mollis</i> Dimensione vaso: 9-12 cm	Cad	1.664
Specie: <i>Oenothera lindheimeri</i> Dimensione vaso: 9-12 cm	Cad	1.664
Specie: <i>Echinacea purpurea</i> Dimensione vaso: 9-12 cm	Cad	1.664
Specie: <i>Lavandula angustifolia</i> Dimensione vaso: 9-12 cm	Cad	1.664
Specie: <i>Salvia officinalis</i> Dimensione vaso: 9-12 cm	Cad	1.664
Specie: <i>Agastache rugosa</i> Dimensione vaso: 9-12 cm	Cad	1.664
Specie: <i>Perovskia atriplicifolia</i> Dimensione vaso: 9-12 cm	Cad	1.664
Specie: <i>Salvia microphylla</i> Dimensione vaso: 9-12 cm	Cad	1.664


- ALBERI
Carpinus betulus
Prunus avium
Acer campestre
Malus sylvatica
- ALBERI
Prunus avium
- ARBUSTI
Spartium junceum
Forsythia x intermedia
Viburnum opulus
Cotinus coggygria
- ERBACEE
Alchemilla mollis
Oenothera lindheimeri
Echinacea purpurea
Lavandula angustifolia
Salvia officinalis
Agastache rugosa
Perovskia atriplicifolia
Salvia microphylla

LEGENDA

AREE DI INTERVENTO MITIGAZIONE PAESISTICO / AMBIENTALE
OPERA A VERDE

- Perimetro area di intervento - Galleria Baruccana
- Prato stabile
Quantità: 375 m²
- Prato naturale / fiorito
Quantità: 2718 m²
- Mix arbustivo
Quantità: 1309 m²
- Mix erbaceo
Quantità: 1426 m²
- Rampicanti
Quantità: 76 m²
- Prunus avium
Quantità n: 18
- Acer campestre
Quantità n: 7
- Carpinus betulus
Quantità n: 4
- Malus sylvatica
Quantità n: 4
- PAVIMENTAZIONI E ARREDI
- Terra battuta area pensile
Quantità: 1871
- Seduta
Quantità: 117 m²
- Cestini porta rifiuti
Quantità n: 10
- Porta biciclette
Quantità n: 6

QUADRO DI UNIONE GENERALE

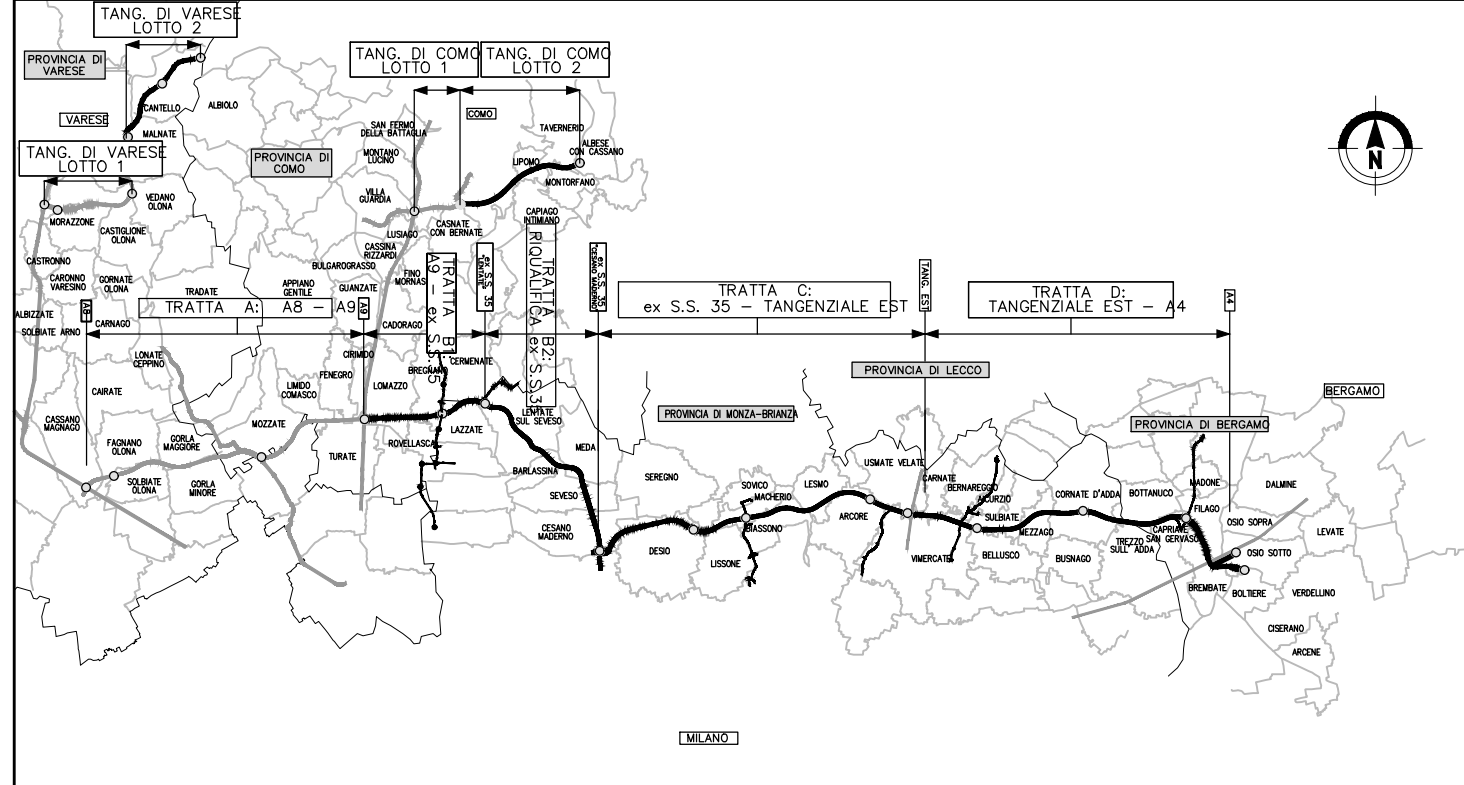

CONCESSIONI
AUTOSTRADALI
LOMBARDE

Autobus
Pedemontana
Lombarda

COLLEGAMENTO AUTOSTRADALE
DALMINE-COMO-VARESE-VALICO DEL GAGGIOLO E OPERE AD ESSO CONNESSE

CODICE C.U.P. F11B060027007

PROGETTO ESECUTIVO
TRATTA B2

INTERVENTI DI MITIGAZIONE
DETTAGLIO PLANIMETRICO MITIGAZIONI AMBIENTALI - TAV 1 (GALLERIA BARUCCANETTA)

IDENTIFICAZIONE ELABORATO				CONTRAENTE GENERALE			
WBS				PEDELOMBARDA NUOVA S.p.A.			
FASE PROGETTUALE	AMBITO	TRATTA	CATEGORIA	ELABORAZIONE PROGETTUALE			
	OPERA	PARTE DI OPERA	TIPO ELABORATO	PROGETTISTI			
	PROGRESSIVA	PROGRESSIVA	PROGRESSIVA	RESPONSABILE			
	REVISIONE ESTERNA	REVISIONE ESTERNA	REVISIONE ESTERNA	PRESTAZIONI			
DATA				REVISIONE			
14 Luglio 2023				Bozza			
25 Luglio 2023				Emissione			
29 Febbraio 2024				Emissione			
Febbraio 2024				Emissione			
SCALA 1:1000				SCALA 1:1000			
CONCEDENTE				CONCESSIONARIO			
CONCESSIONI AUTOSTRADALI LOMBARDE				Autobus Pedemontana Lombarda			
PROGETTISTA				PROGETTISTA			
PROGER				PROGER			

Il presente documento non potrà essere copiato, prodotto o altrimenti pubblicato in tutto o in parte senza il consenso scritto di Autobus Pedemontana Lombarda S.p.A. Ogni utilizzo non autorizzato sarà punito a norma di legge. This document may not be copied, reproduced or published either in part or entirely without the written permission of Autobus Pedemontana Lombarda S.p.A. Unauthorized use will be persecuted by law.